Situácia

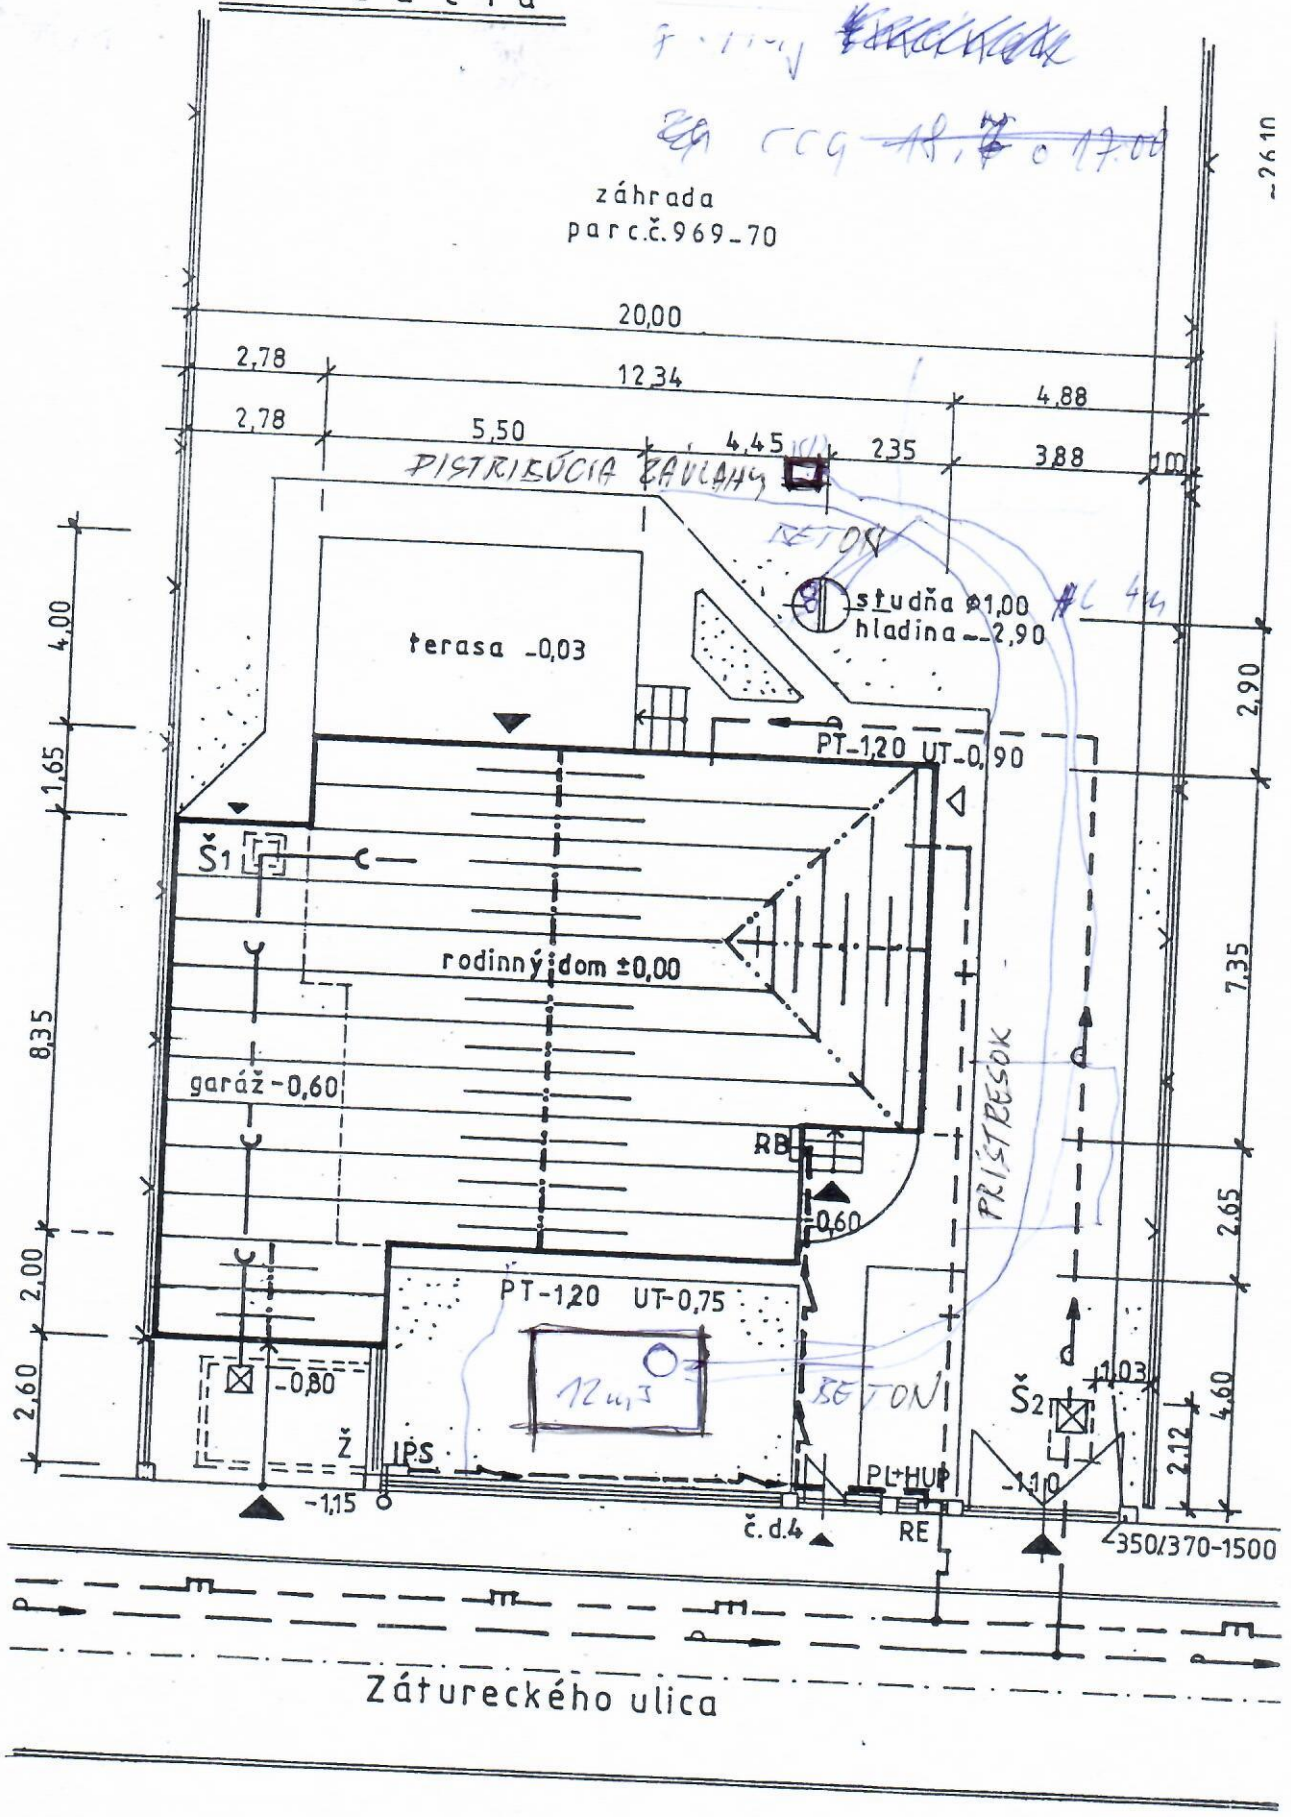
záhrada
parc.č.969-70
20,00
2,78
12,34
4,88
2,78
5,50
4,45
2,35
3,88
1,00
PISTRIBÚCIA ZÁVLAHY
BETON
studňa ⌀1,00
hladina -2,90
terasa -0,03
PT-1,20 UT-0,90
Š1
rodinný dom ±0,00
garáž -0,60
RB
-0,60
PRÍSTREŠOK
PT-1,20 UT-0,75
12 m³
BETON
-0,80
Ž
IPS
-1,15
č.d.4
PL+HUP
RE
Š2
+1,03
-1,10
350/370-1500
4,00
1,65
8,35
2,00
2,60
2,90
7,35
2,65
4,60
2,12
Zátureckého ulica