


STL přípojka Lázně Kynžvart, Vrchlického 88

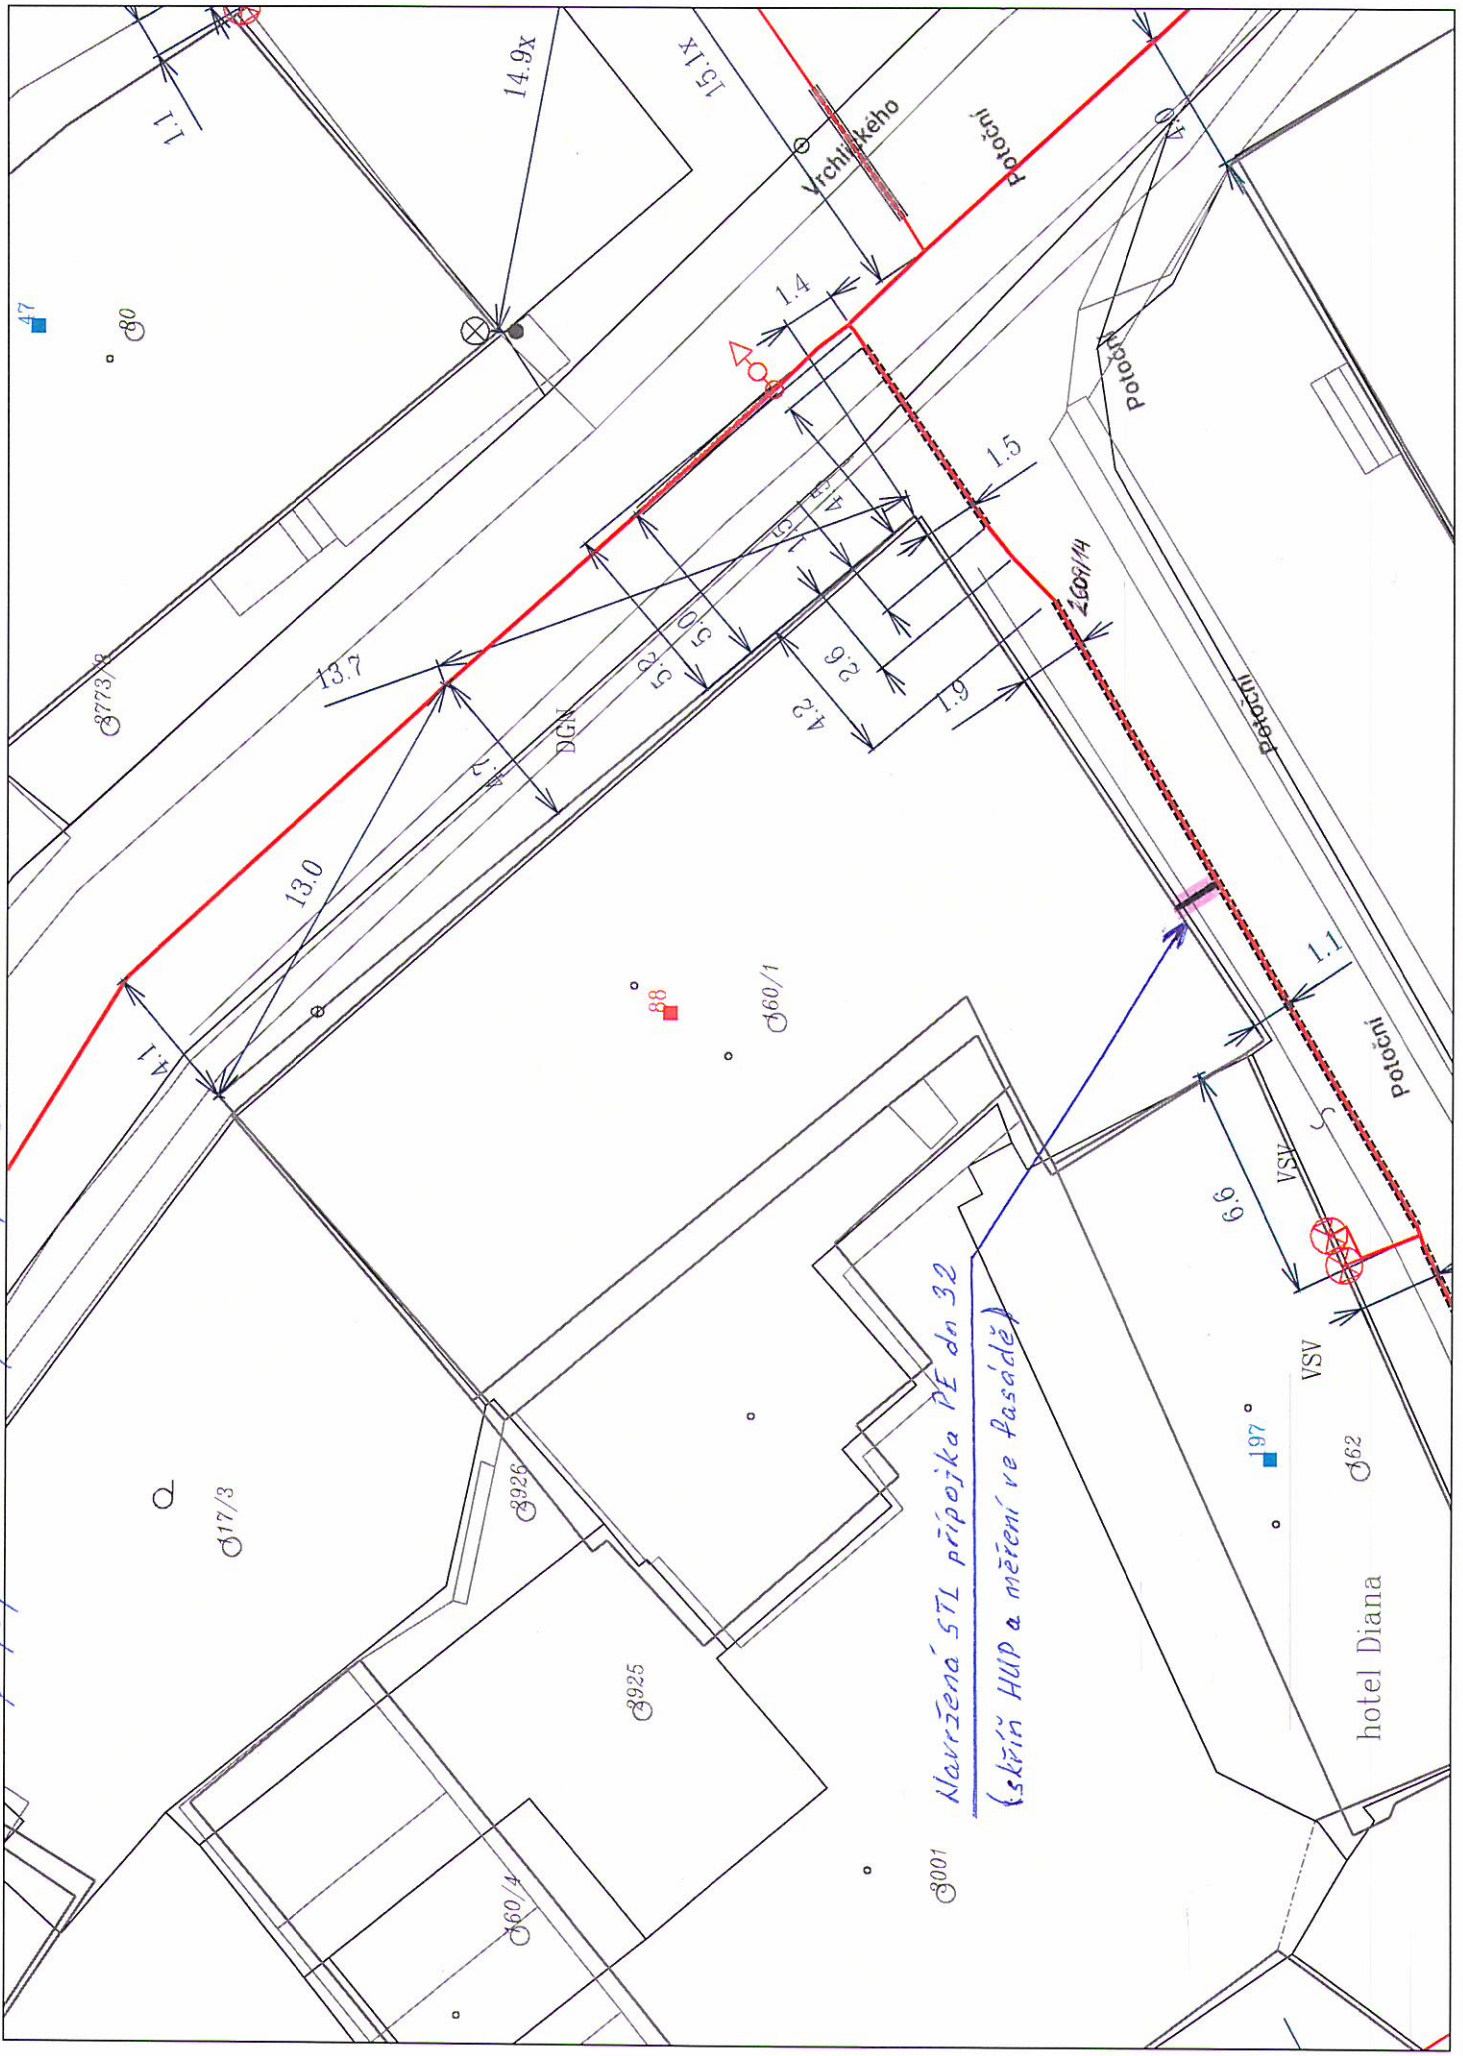

8001 Navržená STL přípojka PE dn 32
(skříň HUP a měření ve fasádě)

hotel Diana