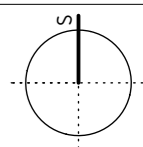


POLYFUNKČNÝ OBJ.	SIT
	

Základné informácie:

- Výkres je vytlačený v mierke a nesmie byť zväčšovaný/zmenšovaný.
- Všetky rozmery musia byť skontrolované a overené dodávateľom. V prípade objavenia odchýlok a ďalších chýb je nutné okamžite upovedomiť projektanta.
- Všetky uvedené materiály musia byť detailnejšie špecifikované na základe predloženej vzorky.
- Na výkres sa vzťahuje autorské právo a nesmie byť reprodukován bez súhlasu autora.

© Ing. arch. Vladimír Gašpárek

ZMENY	ČÍSLO	POPIS	DÁTUM	PODPIS

ArchiCENTRUM
architektonický a projekčný ateliér

ul. F. URBÁNKA 797,
020 01 PÚCHOV
tel: 0907 482 181,
email: info@archicentrum.sk
web: www.archicentrum.sk

AUTOR PROJEKTU Ing. arch. Vladimír GAŠPÁREK	ZODPOVEDNÝ PROJEKTANT Ing. arch. Vladimír GAŠPÁREK	HLAVNÝ INŽ. PROJEKTU
--	---	----------------------

INVESTOR
Ing. Juraj Tuchyňa, Horný Šianec 234/11, 911 01 Trenčín
Martin Filo, Vystrkov 1121/3, 957 01 Bánovce nad Bebravou

MIESTO STAVBY
TRENČÍN K.Ú. TRENČÍN, PARC. Č. 1305/2,

NÁZOV PROJEKTU POLYFUNKČNÝ OBJEKT, TRENČÍN parc. č. 1305/2, STAVEBNÉ ÚPRAVY	STUPEŇ PROJ. DOKUMENTÁCIE ODS
---	---

± 0,000 = 0,000 Pôvodnej Podlahy

ČASŤ DOKUMENTÁCIE ARCHITEKTONICKO - STAVEBNÉ RIEŠENIE	ASR	
SPRACOVATEĽ ČASTI DOKUMENTÁCIE archiCENTRUM s.r.o. ul. F. URBÁNKA 797 020 01 PÚCHOV	Č. PARÉ	
PROJEKTANT ČASTI DOKUMENTÁCIE Ing. arch. Vladimír GAŠPÁREK	KONTROLOVAL Ing. arch. Vladimír GAŠPÁREK	POČET FORM. 2 x A4
STAVBA / STAVEBNÝ OBJEKT SO.01 - POLYFUNKČNÝ OBJEKT	MIERKA 1:250	
OZNAČENIE VÝKRESU RD_FIL/TUCH_SU_ASR_01_SITUACIA_210315	DÁTUM 03/2021	
NÁZOV VÝKRESU SITUÁCIA	ČÍSLO VÝKRESU 01	




SITUÁCIA

LEGENDA JESTV. OBJEKTOV A INŽ. SIETÍ:

- 1428/1 PARCELNÉ ČÍSLO
- HRANICE POZEMKOV
- ▭ OKOLITÉ OBJEKTY

LEGENDA NAVRHOVANÝCH OBJEKTOV A INŽ. SIETÍ:

- ▶ Hlavný vstup
- ▭ Riešený objekt

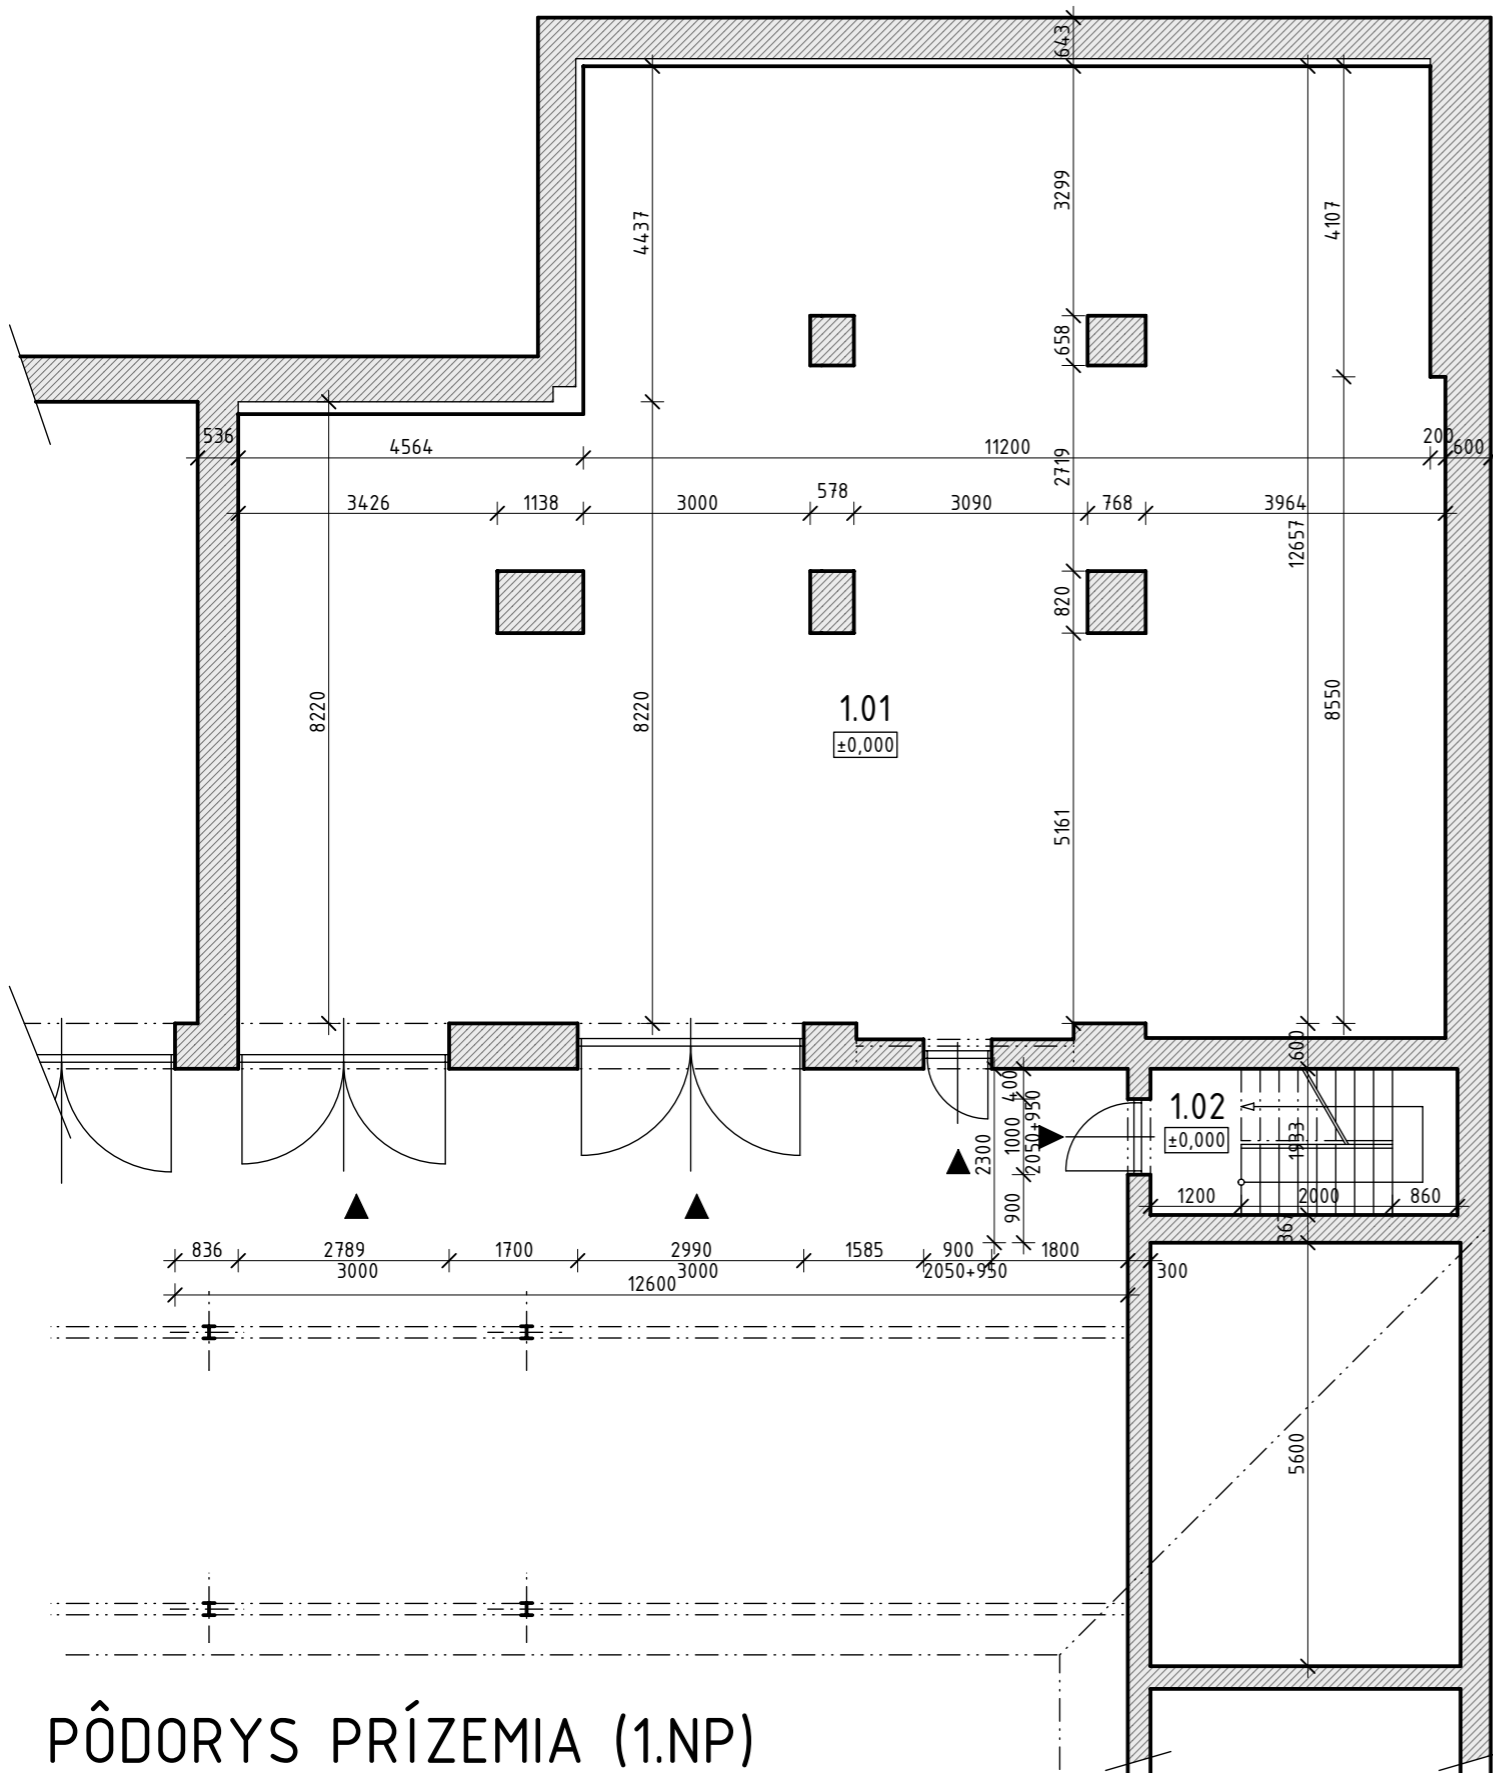

PÔDORYS PRÍZEMIA (1.NP)
pôvodný stav

LEGENDA MIESTNOSTÍ

Č.M.	NÁZOV MIESTNOSTI	PLOCHA (m ²)	PODLAHA	STENY	STROPY
1.01	SKLADOVÝ PRIESTOR	178,70	KERAMICKÁ DLAŽBA	VÁPENNÁ O.	VÁPENNÁ O.
1.02	SCHODISKO	7,85	CEMENTOVÝ POTER	VÁPENNÁ O.	VÁPENNÁ O.

SPOLU 186,55 m²

LEGENDA MATERIÁLOV

Pôvodné murivo

POZNÁMKA

- ŠÍRKA MURIVA JE KÓTOVANÁ S OMIETKAMI
- AKO PODKLAD SLUŽIA DOKUMENTY DODANÉ OD PÁNA I. VLČEKA A Pôvodná projektová dokumentácia


POLYFUNKČNÝ OBJ.	1.NP

Základné informácie:			
<ul style="list-style-type: none"> - Výkres je vytlačený v mierke a nesmie byť zväčšovaný/zmenšovaný. - Všetky rozmery musia byť skontrolované a overené dodávateľom. V prípade objavenia odchýlok a ďalších chýb je nutné okamžite upovedomiť projektanta. - Všetky uvedené materiály musia byť detailnejšie špecifikované na základe predloženej vzorky. - Na výkres sa vzťahuje autorské právo a nesmie byť reprodukován bez súhlasu autora. 			
© Ing. arch. Vladimír Gašpárek			
ZMENY	ČÍSLO	POPIS	PODPIS

		ul. F. URBÁNKA 797, 020 01 PÚCHOV tel: 0907 482 181, email: info@archicentrum.sk web: www.archicentrum.sk
architektonický a projektový ateliér		
AUTOR PROJEKTU	ZODPOVEDNÝ PROJEKTANT	HLAVNÝ INŽ. PROJEKTU
Ing. arch. Vladimír GAŠPÁREK	Ing. arch. Vladimír GAŠPÁREK	
INVESTOR		
Ing. Juraj Tuchyňa, Horný Šianec 234/11, 911 01 Trenčín		
Martin Filo, Vysťahov 1121/3, 957 01 Bánovce nad Bebravou		
MIESTO STAVBY		
TRENČÍN K.Ú. TRENČÍN, PARC. Č. 1305/2		
NÁZOV PROJEKTU		STUPEŇ PROJ. DOKUMENTÁCIE
POLYFUNKČNÝ OBJEKT, TRENČÍN parc. č. 1305/2, STAVEBNÉ ÚPRAVY		ODS

± 0,000 = 0,000 Pôvodnej podlahy

ČASŤ DOKUMENTÁCIE	ARCHITEKTONICKO - STAVEBNÉ RIEŠENIE	ASR
SPRACOVATEĽ ČASTI DOKUMENTÁCIE	archiCENTRUM s.r.o. ul. F. URBÁNKA 797 020 01 PÚCHOV	Č. PARÉ
PROJEKTANT ČASTI DOKUMENTÁCIE	KONTROLOVAL	POČET FORM.
Ing. arch. Vladimír GAŠPÁREK	Ing. arch. Vladimír GAŠPÁREK	2 x A4
STAVBA / STAVEBNÝ OBJEKT		MIERKA
S0.01 - POLYFUNKČNÝ OBJEKT		1:100
OZNAČENIE VÝKRESU		DÁTUM
RD_FIL/TUCH_SU_ASR_02_PODORYS_PRIZEMIA_210315		03/2021
NÁZOV VÝKRESU		ČÍSLO VÝKRESU
PÔDORYS PRÍZEMIA (1.NP) pôvodný stav		02

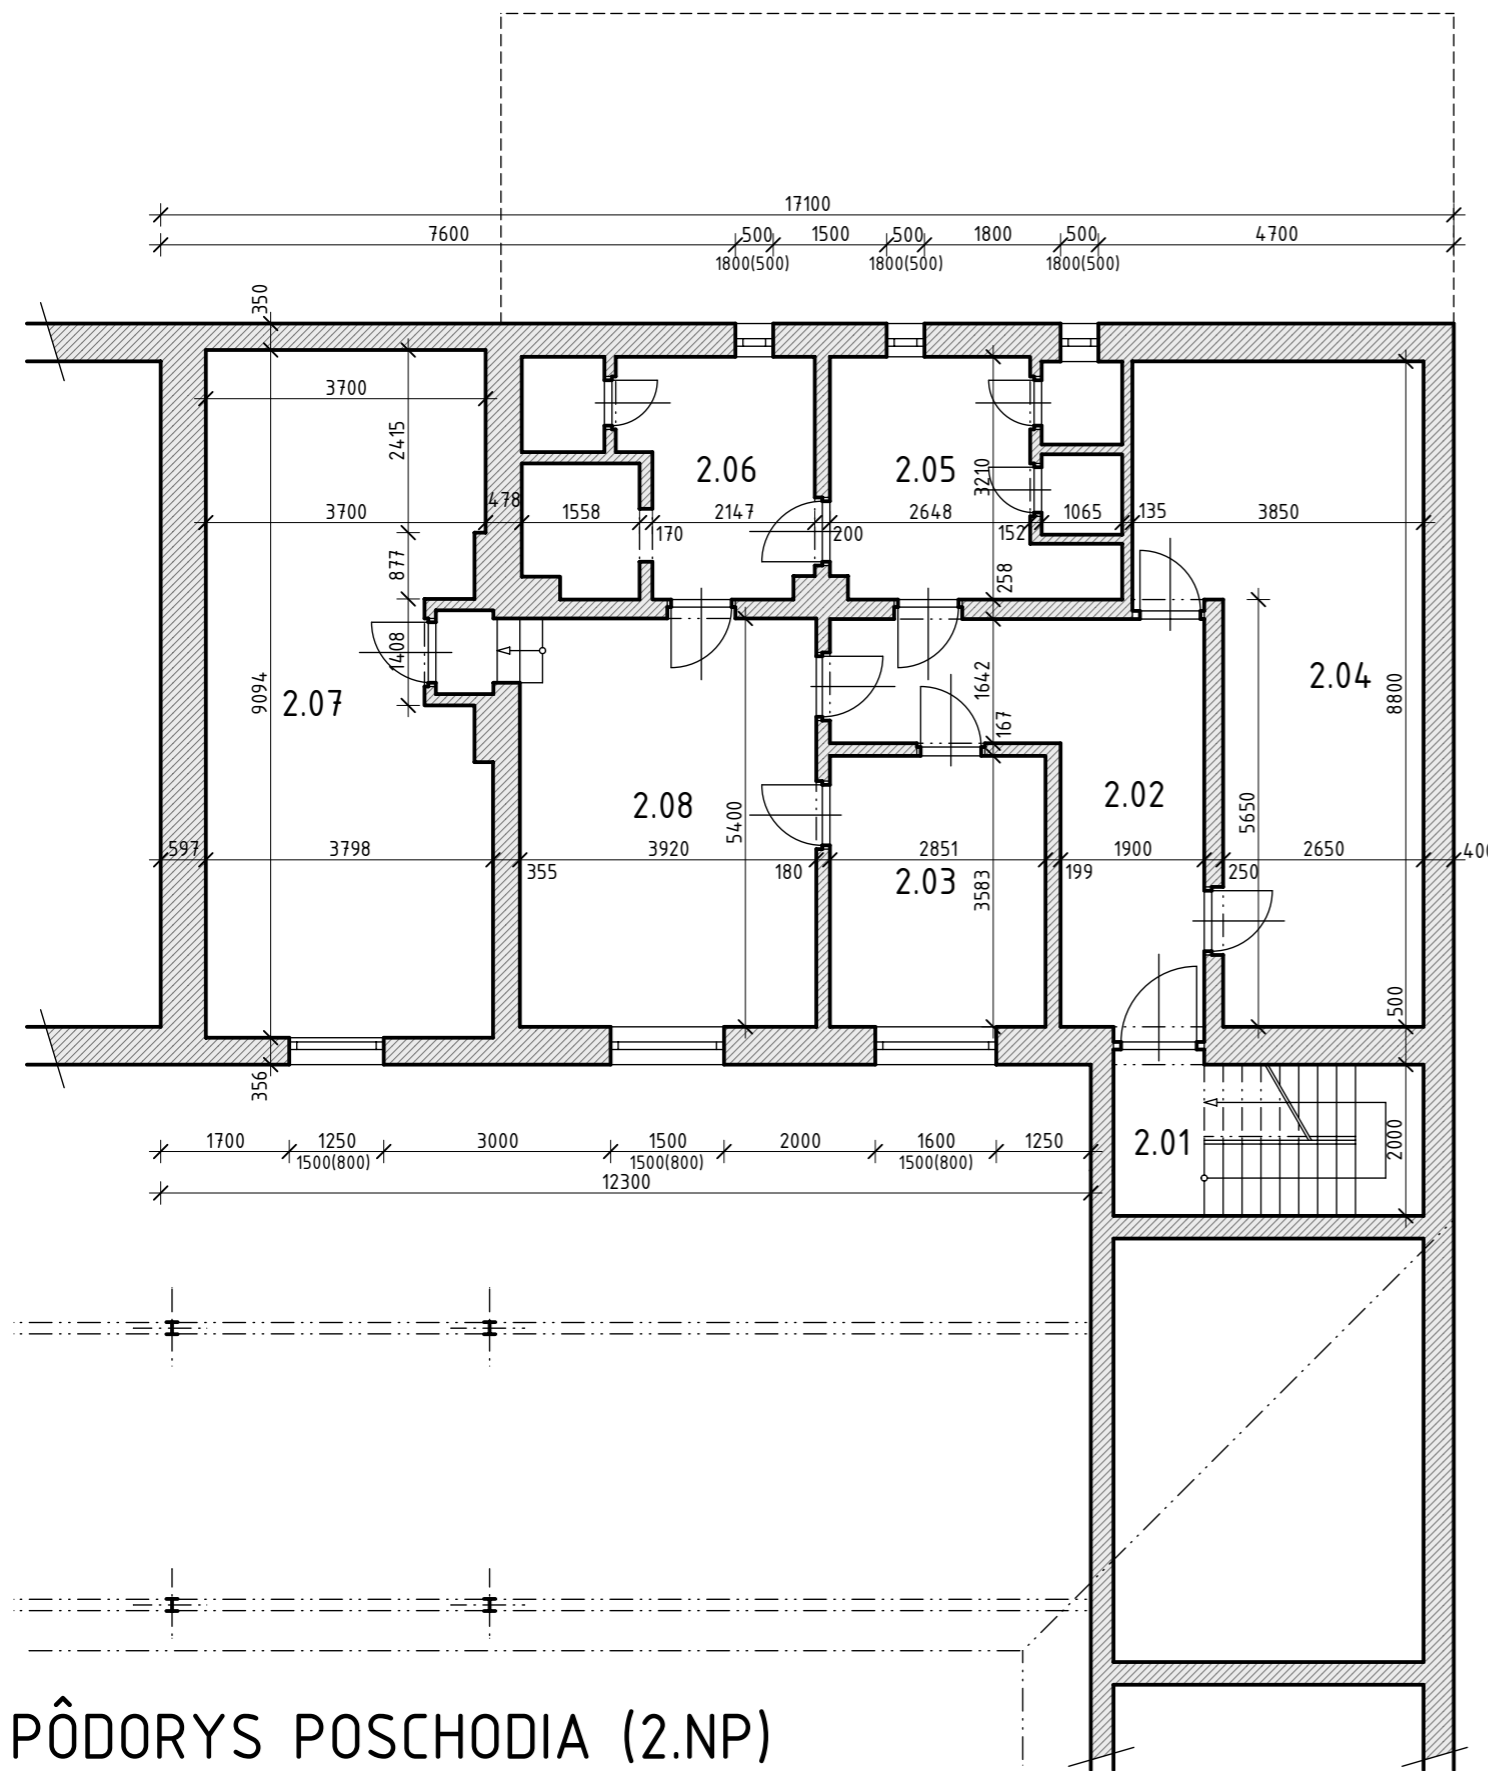

PÔDORYS POSCHODIA (2.NP)
pôvodný stav

LEGENDA MIESTNOSTÍ

Č.M.	NÁZOV MIESTNOSTI	PLOCHA (m ²)	PODLAHA	STENY	STROPY
2.01	SCHODISKO	8,20	KERAMICKÁ DLAŽBA	VÁPENNÁ O.	VÁPENNÁ O.
2.02	CHODBA	15,76	LAMINÁTOVÁ PODL.	VÁPENNÁ O.	VÁPENNÁ O.
2.03	IZBA	10,44	LAMINÁTOVÁ PODL.	VÁPENNÁ O.	VÁPENNÁ O.
2.04	IZBA	26,95	LAMINÁTOVÁ PODL.	VÁPENNÁ O.	VÁPENNÁ O.
2.05	KÚPEĽŇA	11,80	KERAMICKÁ DLAŽBA	VÁPENNÁ O.	VÁPENNÁ O.
2.06	KÚPEĽŇA	11,89	KERAMICKÁ DLAŽBA	VÁPENNÁ O.	VÁPENNÁ O.
2.07	IZBA	31,75	LAMINÁTOVÁ PODL.	VÁPENNÁ O.	VÁPENNÁ O.
2.08	IZBA	22,58	LAMINÁTOVÁ PODL.	VÁPENNÁ O.	VÁPENNÁ O.

SPOLU 139,37 m²

LEGENDA MATERIÁLOV

Pôvodné murivo

POZNÁMKA

- ŠÍRKA MURIVA JE KÓTOVANÁ S OMIETKAMI
- AKO PODKLAD SLŮŽIA DOKUMENTY DODANÉ OD PÁNA I. VLČEKA A Pôvodná projektová dokumentácia

POLYFUNKČNÝ OBJ.	2.NP

Základné informácie:

- Výkres je vytlačený v mierke a nesmie byť zväčšovaný/zmenšovaný.
- Všetky rozmery musia byť skontrolované a overené dodávateľom. V prípade objavenia odchýlok a ďalších chýb je nutné okamžite upovedomiť projektanta
- Všetky uvedené materiály musia byť detailnejšie špecifikované na základe predloženej vzorky.
- Na výkres sa vzťahuje autorské právo a nesmie byť reprodukován bez súhlasu autora.


© Ing. arch. Vladimír Gašpárek

ZMENY	ČÍSLO	POPIS	DÁTUM	PODPIS

		ul. F. URBÁNKA 797, 020 01 PÚCHOV tel: 0907 482 181, email: info@archicentrum.sk web: www.archicentrum.sk
architektonický a projekčný ateliér		
AUTOR PROJEKTU	ZODPOVEDNÝ PROJEKTANT	HLAVNÝ INŽ. PROJEKTU
Ing. arch. Vladimír GAŠPÁREK	Ing. arch. Vladimír GAŠPÁREK	
INVESTOR		
Ing. Juraj Tuchyňa, Horný Šianec 234/11, 911 01 Trenčín		
Martin Filo, Vystrkov 1121/3, 957 01 Bánovce nad Bebravou		
MIESTO STAVBY		
TRENČÍN K.Ú. TRENČÍN, PARC. Č. 1305/2		
NÁZOV PROJEKTU		STUPEŇ PROJ. DOKUMENTÁCIE
POLYFUNKČNÝ OBJEKT, TRENČÍN parc. č. 1305/2, STAVEBNÉ ÚPRAVY		ODS

± 0,000 = 0,000 Pôvodnej podlahy

ČASŤ DOKUMENTÁCIE	ARCHITEKTONICKO - STAVEBNÉ RIEŠENIE	ASR
SPRACOVATEĽ ČASTI DOKUMENTÁCIE	archiCENTRUM s.r.o. ul. F. URBÁNKA 797 020 01 PÚCHOV	Č. PARÉ
PROJEKTANT ČASTI DOKUMENTÁCIE	KONTROLOVAL	POČET FORM.
Ing. arch. Vladimír GAŠPÁREK	Ing. arch. Vladimír GAŠPÁREK	2 x A4
STAVBA / STAVEBNÝ OBJEKT		MIERKA
SO.01 - POLYFUNKČNÝ OBJEKT		1:100
OZNAČENIE VÝKRESU	RD_FIL/TUCH_SU_ASR_03_PODORYS_POSCHODIA_210315	DÁTUM
NÁZOV VÝKRESU	PÔDORYS POSCHODIA (2.NP) pôvodný stav	03/2021
		ČÍSLO VÝKRESU
		03

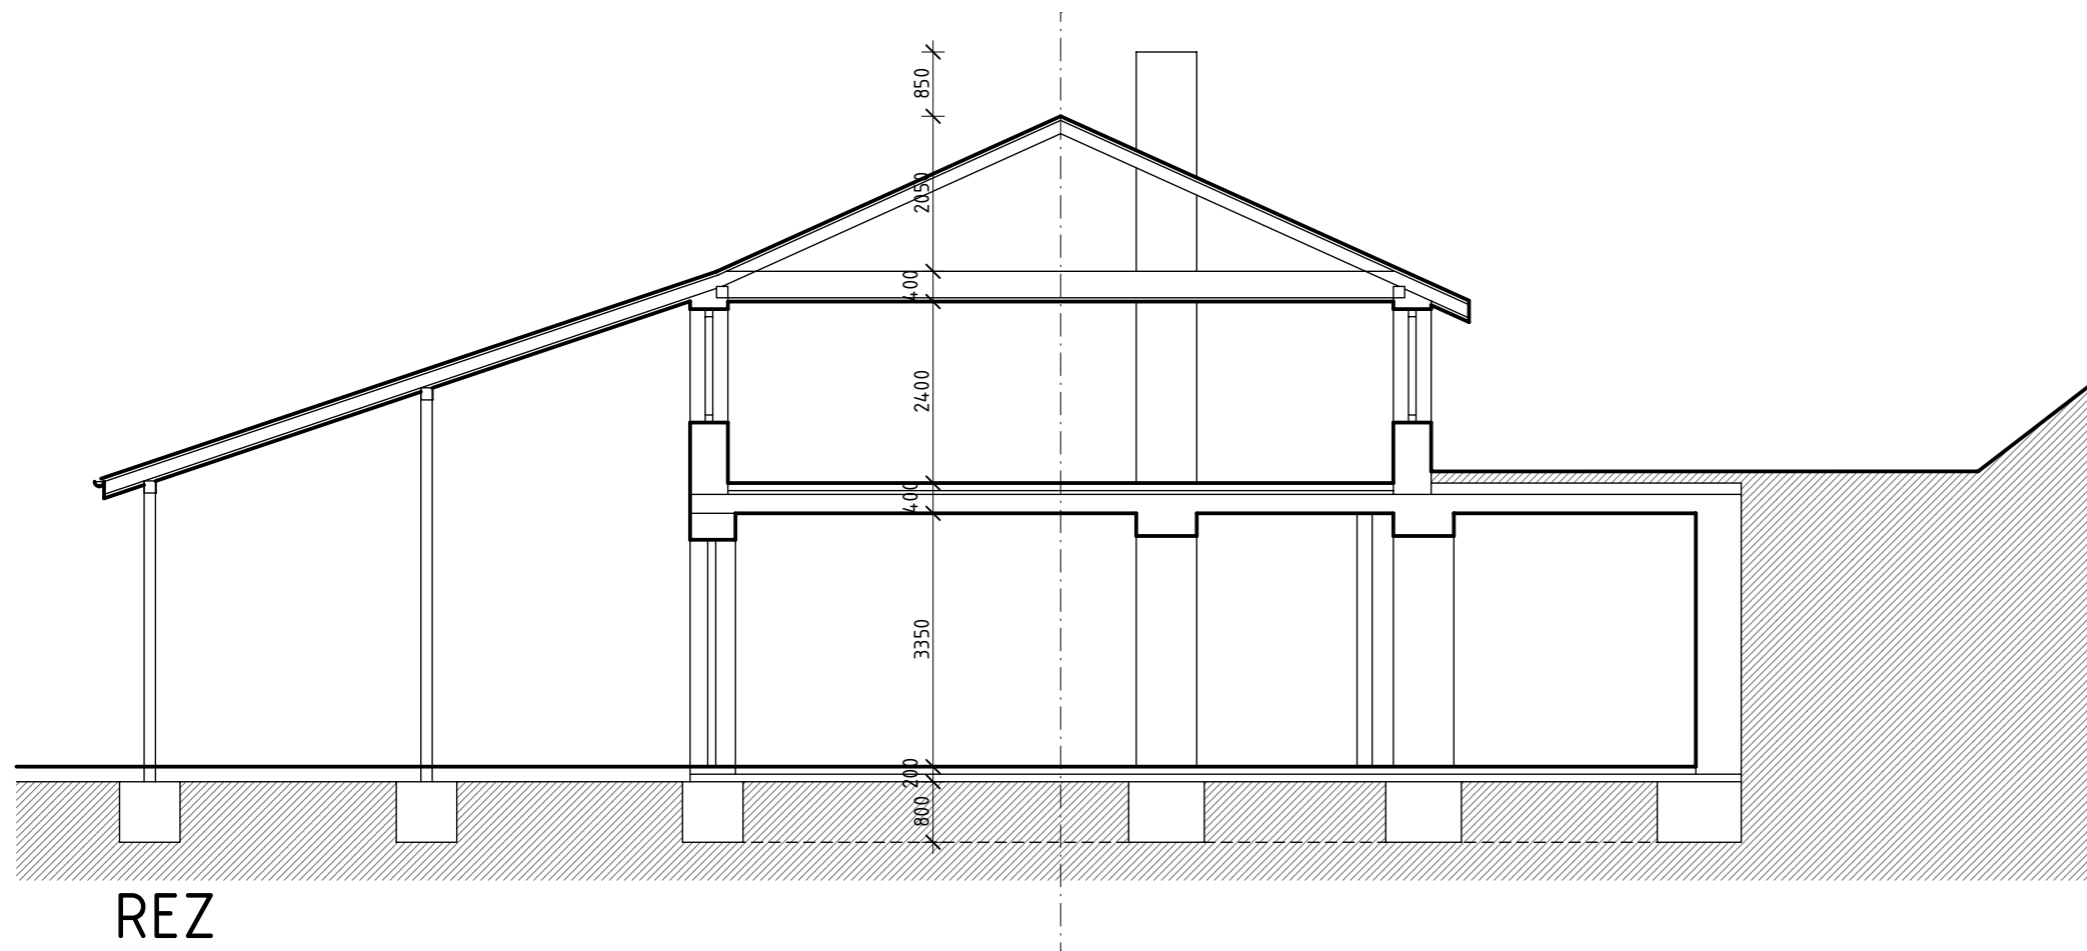

REZ
pôvodný stav

POLYFUNKČNÝ OBJ.	REZ

Základné informácie:			
- Výkres je vytlačený v mierke a nesmie byť zväčšovaný/zmenšovaný. - Všetky rozmery musia byť skontrolované a overené dodávateľom. V prípade objavenia odchýliek a ďalších chýb je nutné okamžite upovedomiť projektanta. - Všetky uvedené materiály musia byť detailnejšie špecifikované na základe predloženej vzorky. - Na výkres sa vzťahuje autorské právo a nesmie byť reprodukován bez súhlasu autora.			
© Ing. arch. Vladimír Gašpárek			
ZMENY	ČÍSLO	POPIS	PODPIS

		ul. F. URBÁNKA 797, 020 01 PÚCHOV tel: 0907 482 181, email: info@archicentrum.sk web: www.archicentrum.sk
architektonický a projekčný ateliér		
AUTOR PROJEKTU	ZODPOVEDNÝ PROJEKTANT	HLAVNÝ INŽ. PROJEKTU
Ing. arch. Vladimír GAŠPÁREK	Ing. arch. Vladimír GAŠPÁREK	
INVESTOR		
Ing. Juraj Tuchyňa, Horný Šianec 234/11, 911 01 Trenčín		
Martin Filo, Vystrkov 1121/3, 957 01 Bánovce nad Bebravou		
MIESTO STAVBY		
TRENČÍN K.Ú. TRENČÍN, PARC. Č. 1305/2		
NÁZOV PROJEKTU		STUPEŇ PROJ. DOKUMENTÁCIE
POLYFUNKČNÝ OBJEKT, TRENČÍN parc. č. 1305/2, STAVEBNÉ ÚPRAVY		ODS

± 0,000 = 0,000 Pôvodnej Podlahy

ČASŤ DOKUMENTÁCIE	ARCHITEKTONICKO - STAVEBNÉ RIEŠENIE	ASR
SPRACOVATEĽ ČASTI DOKUMENTÁCIE	archiCENTRUM s.r.o. ul. F. URBÁNKA 797 020 01 PÚCHOV	Č. PARÉ
PROJEKTANT ČASTI DOKUMENTÁCIE	KONTROLOVAL	POČET FORM.
Ing. arch. Vladimír GAŠPÁREK	Ing. arch. Vladimír GAŠPÁREK	2 x A4
STAVBA / STAVEBNÝ OBJEKT		MIERKA
SO.01 - POLYFUNKČNÝ OBJEKT		1:100
OZNAČENIE VÝKRESU	RD_FIL/TUCH_SU_ASR_04_PODORYS_PRIZEMIA_210315	DÁTUM
NÁZOV VÝKRESU	REZ pôvodný stav	03/2021
		ČÍSLO VÝKRESU
		05