


6.35


25.60

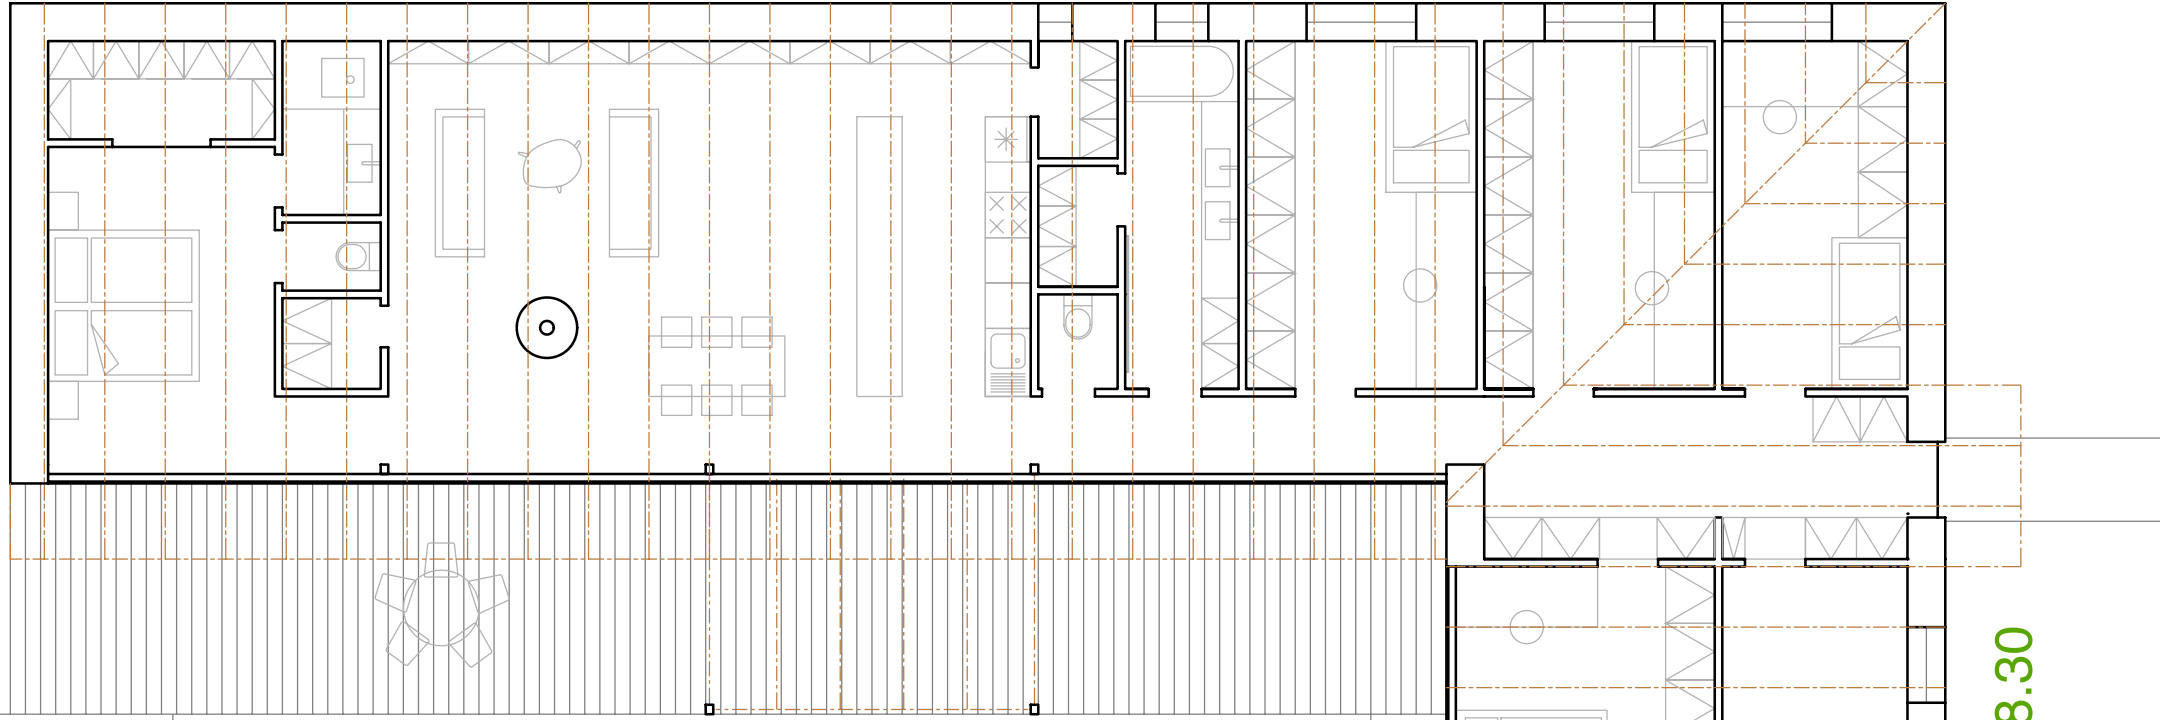

PLOCHA DOMU HPP 241m²


18.30

KOTELNA,
TECHNICKÁ MÍSTNOST,
SKLAD

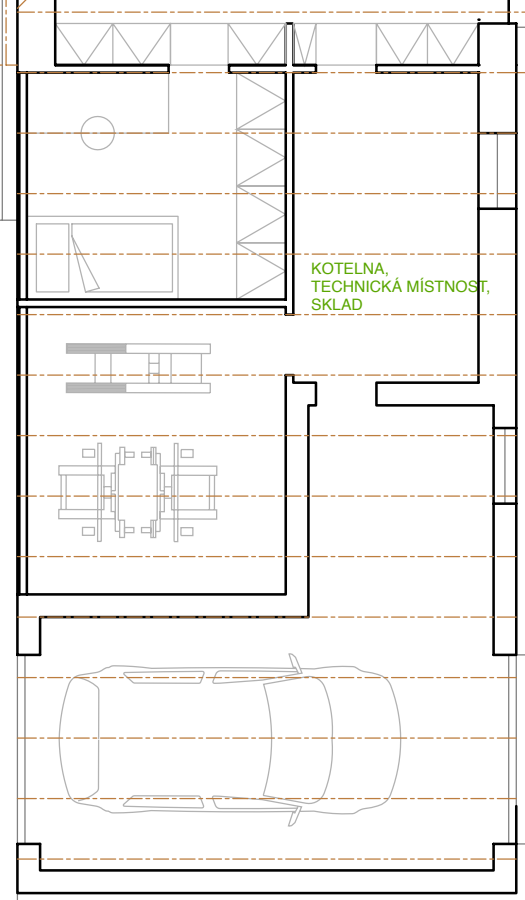


6.60

BIOTOP/BAZÉN

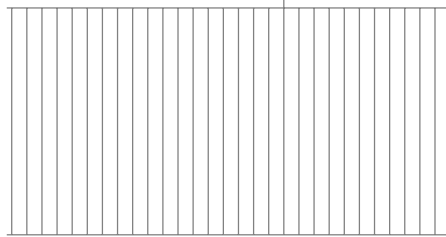

PERGOLA

3.00

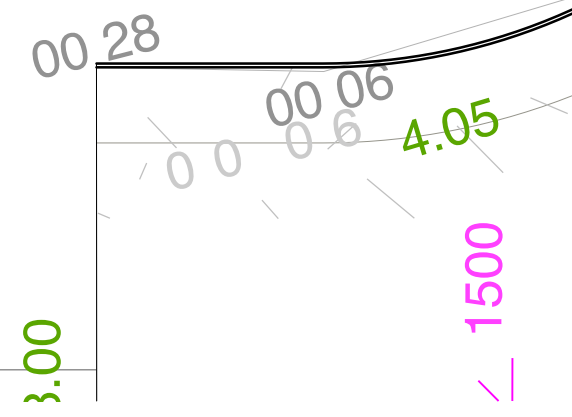

- Okno
- Zámečnický výrobek
- LEGENDA MATERIÁLŮ:**
- Nosné obvodové zdivo - HELUZ FAMILY 44 broušená
 - Nenosné obvodové zdivo - Ytong Klasik P2-500 (tl. 150mm)
 - Nenosné příčky - Ytong Klasik P2-500 (tl. 100, 50mm)
 - Stávající zdivo - CP
 - Tepelná izolace
 - Konstrukce krovu
- ± 0,000 ~ +236,64 m.n.m. Bpv

