


ŘEZ A-A

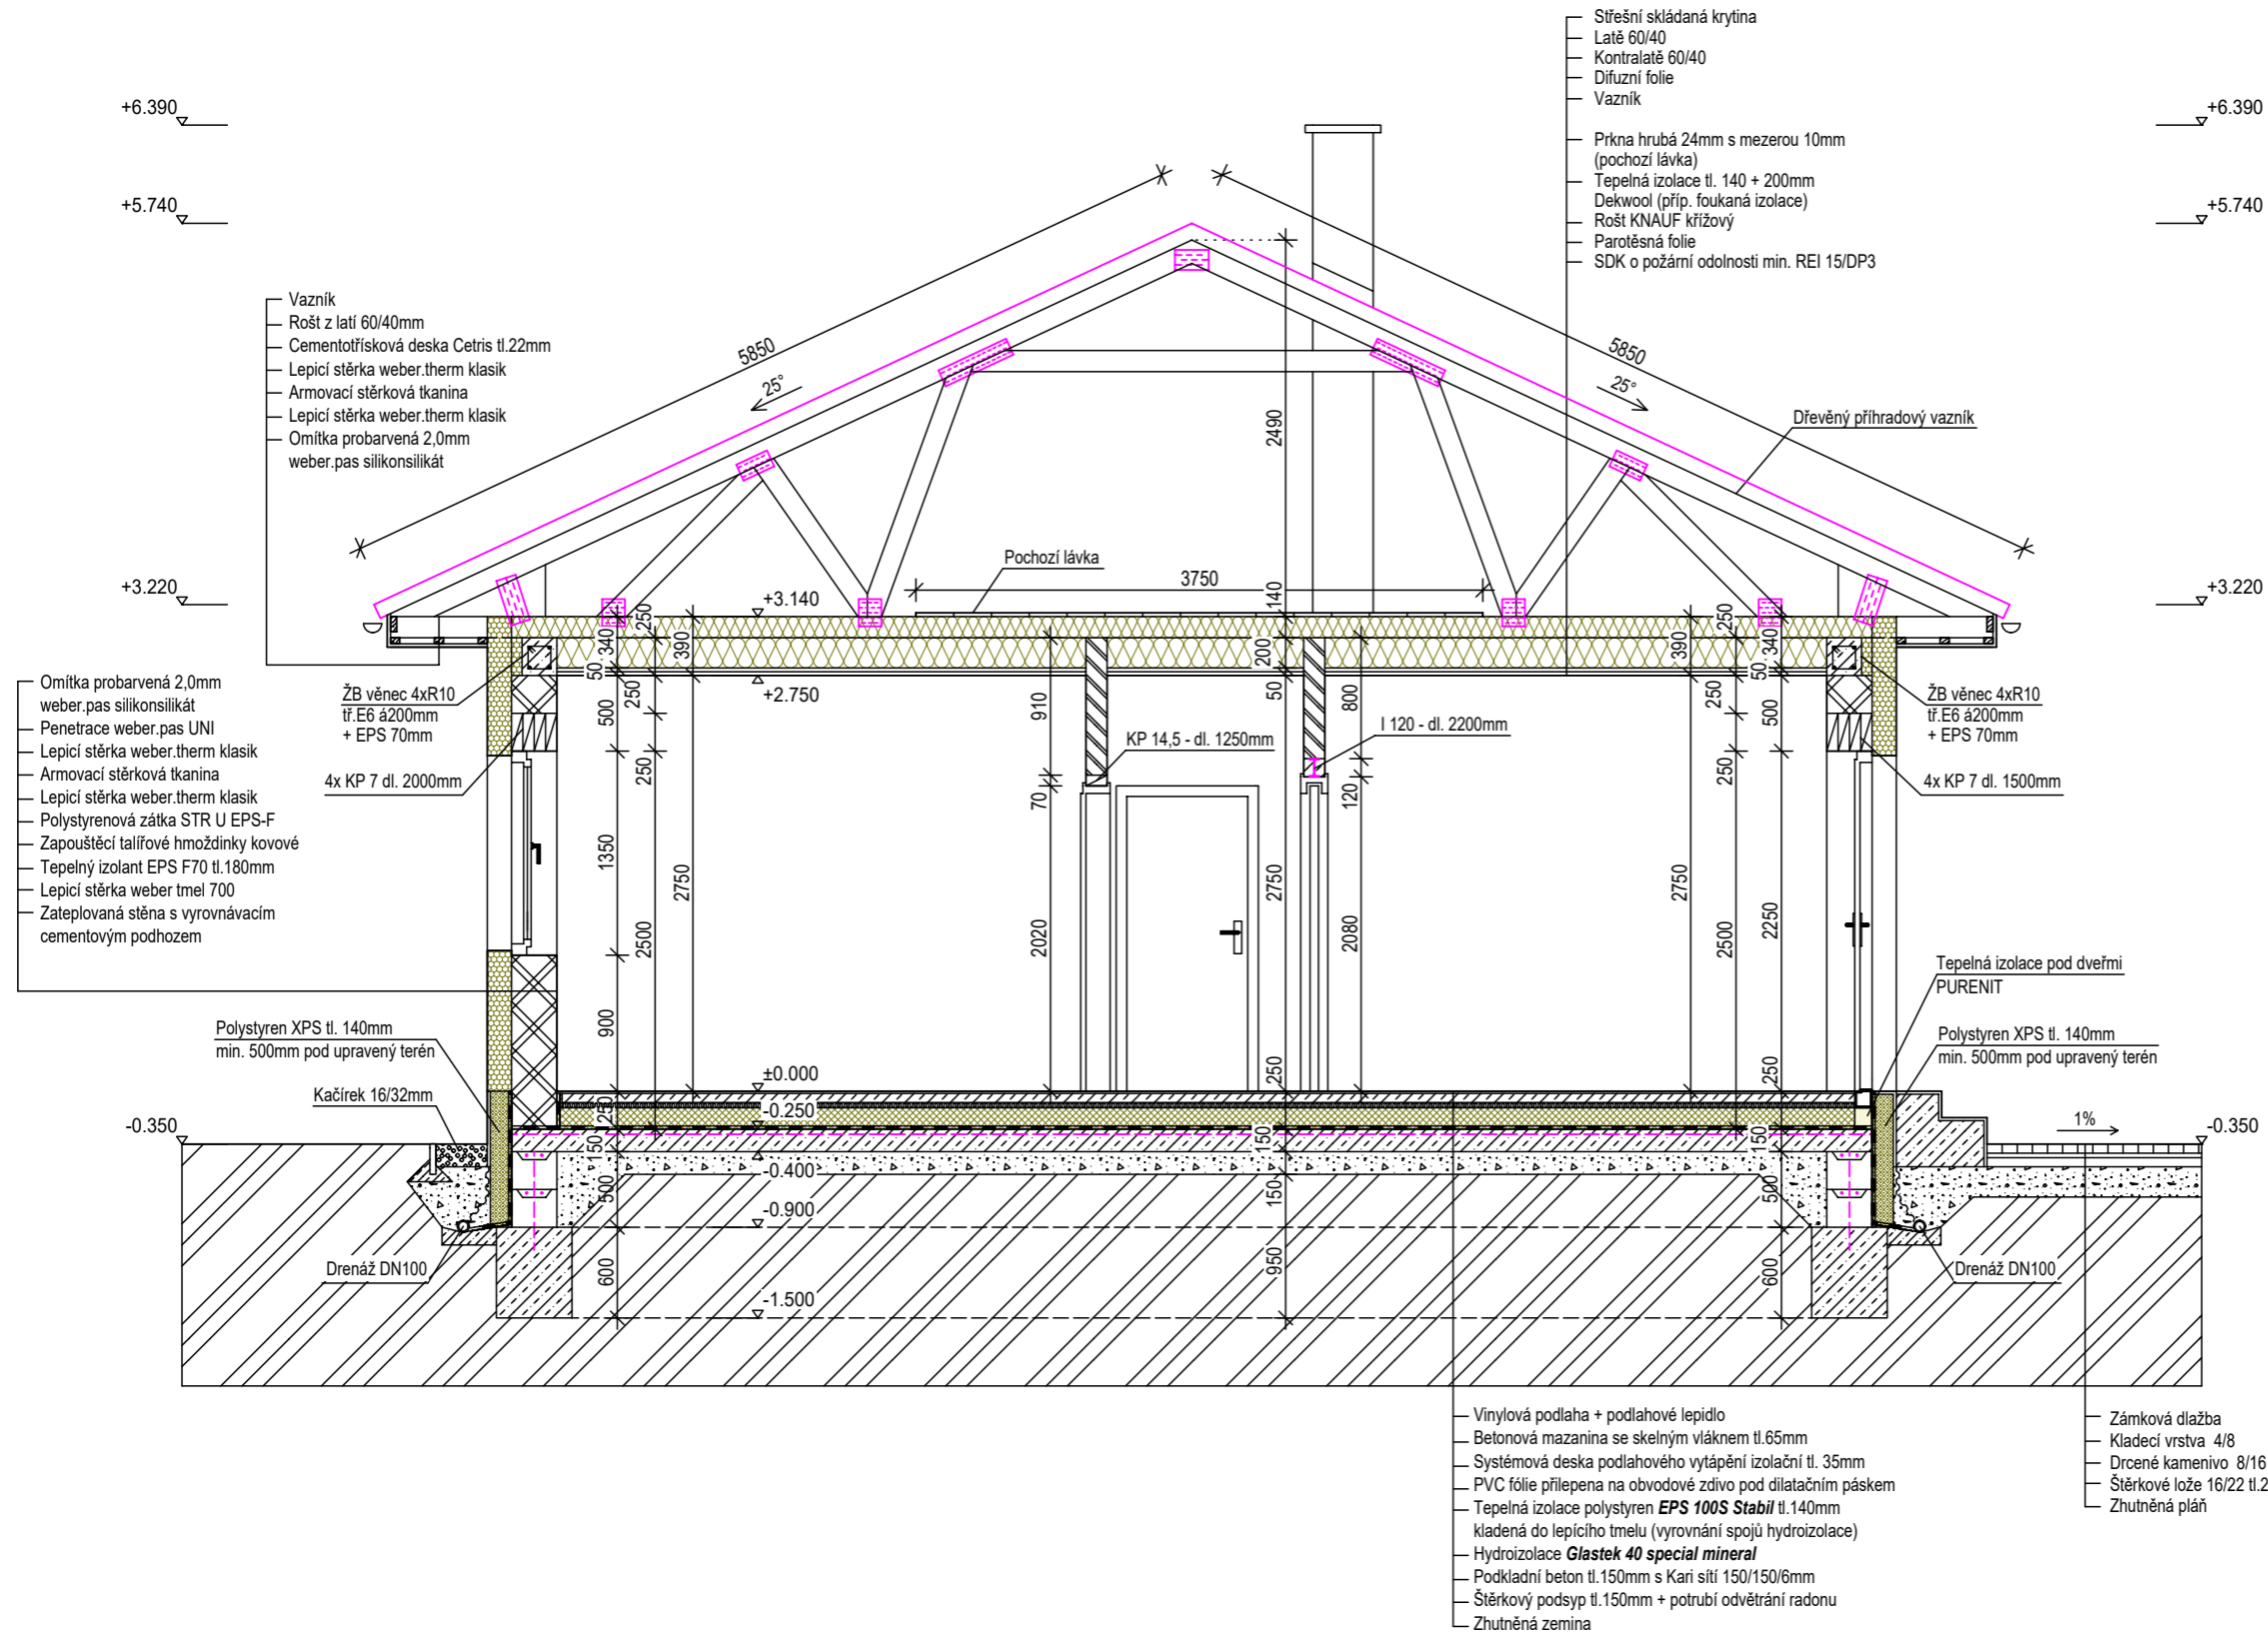

**jh PROJEKT
 CEKOV s.r.o.**

Cekov 55, 338 08 Zbiroh
 tel.: +420 604 911 516
 info@projekt-jh.cz
 IČ: 061 20 962

VYPRACOVAL: Ing. Kateřina Skálová
 Josef Holub, Ing. arch. Petra Šmilíková

INVESTOR: Blanka Petrovská
 alej Svobody 882/60, Severní Předměstí, 323 00 Plzeň

AKCE: Stavba rodinného domu na ppč. 98/4
 a ppč. 108/43 v k.ú. Svojkovice

ZAKÁZKA: 494/2020
 DATUM: 04/2020
 STUPEŇ: DŮS+DOS
 MĚŘÍTKO: 1:50

VÝKRES: Řez A-A
 STAVEBNÍ ČÁST

Č. VÝKRESU | ČÍSLO PARÉ
105