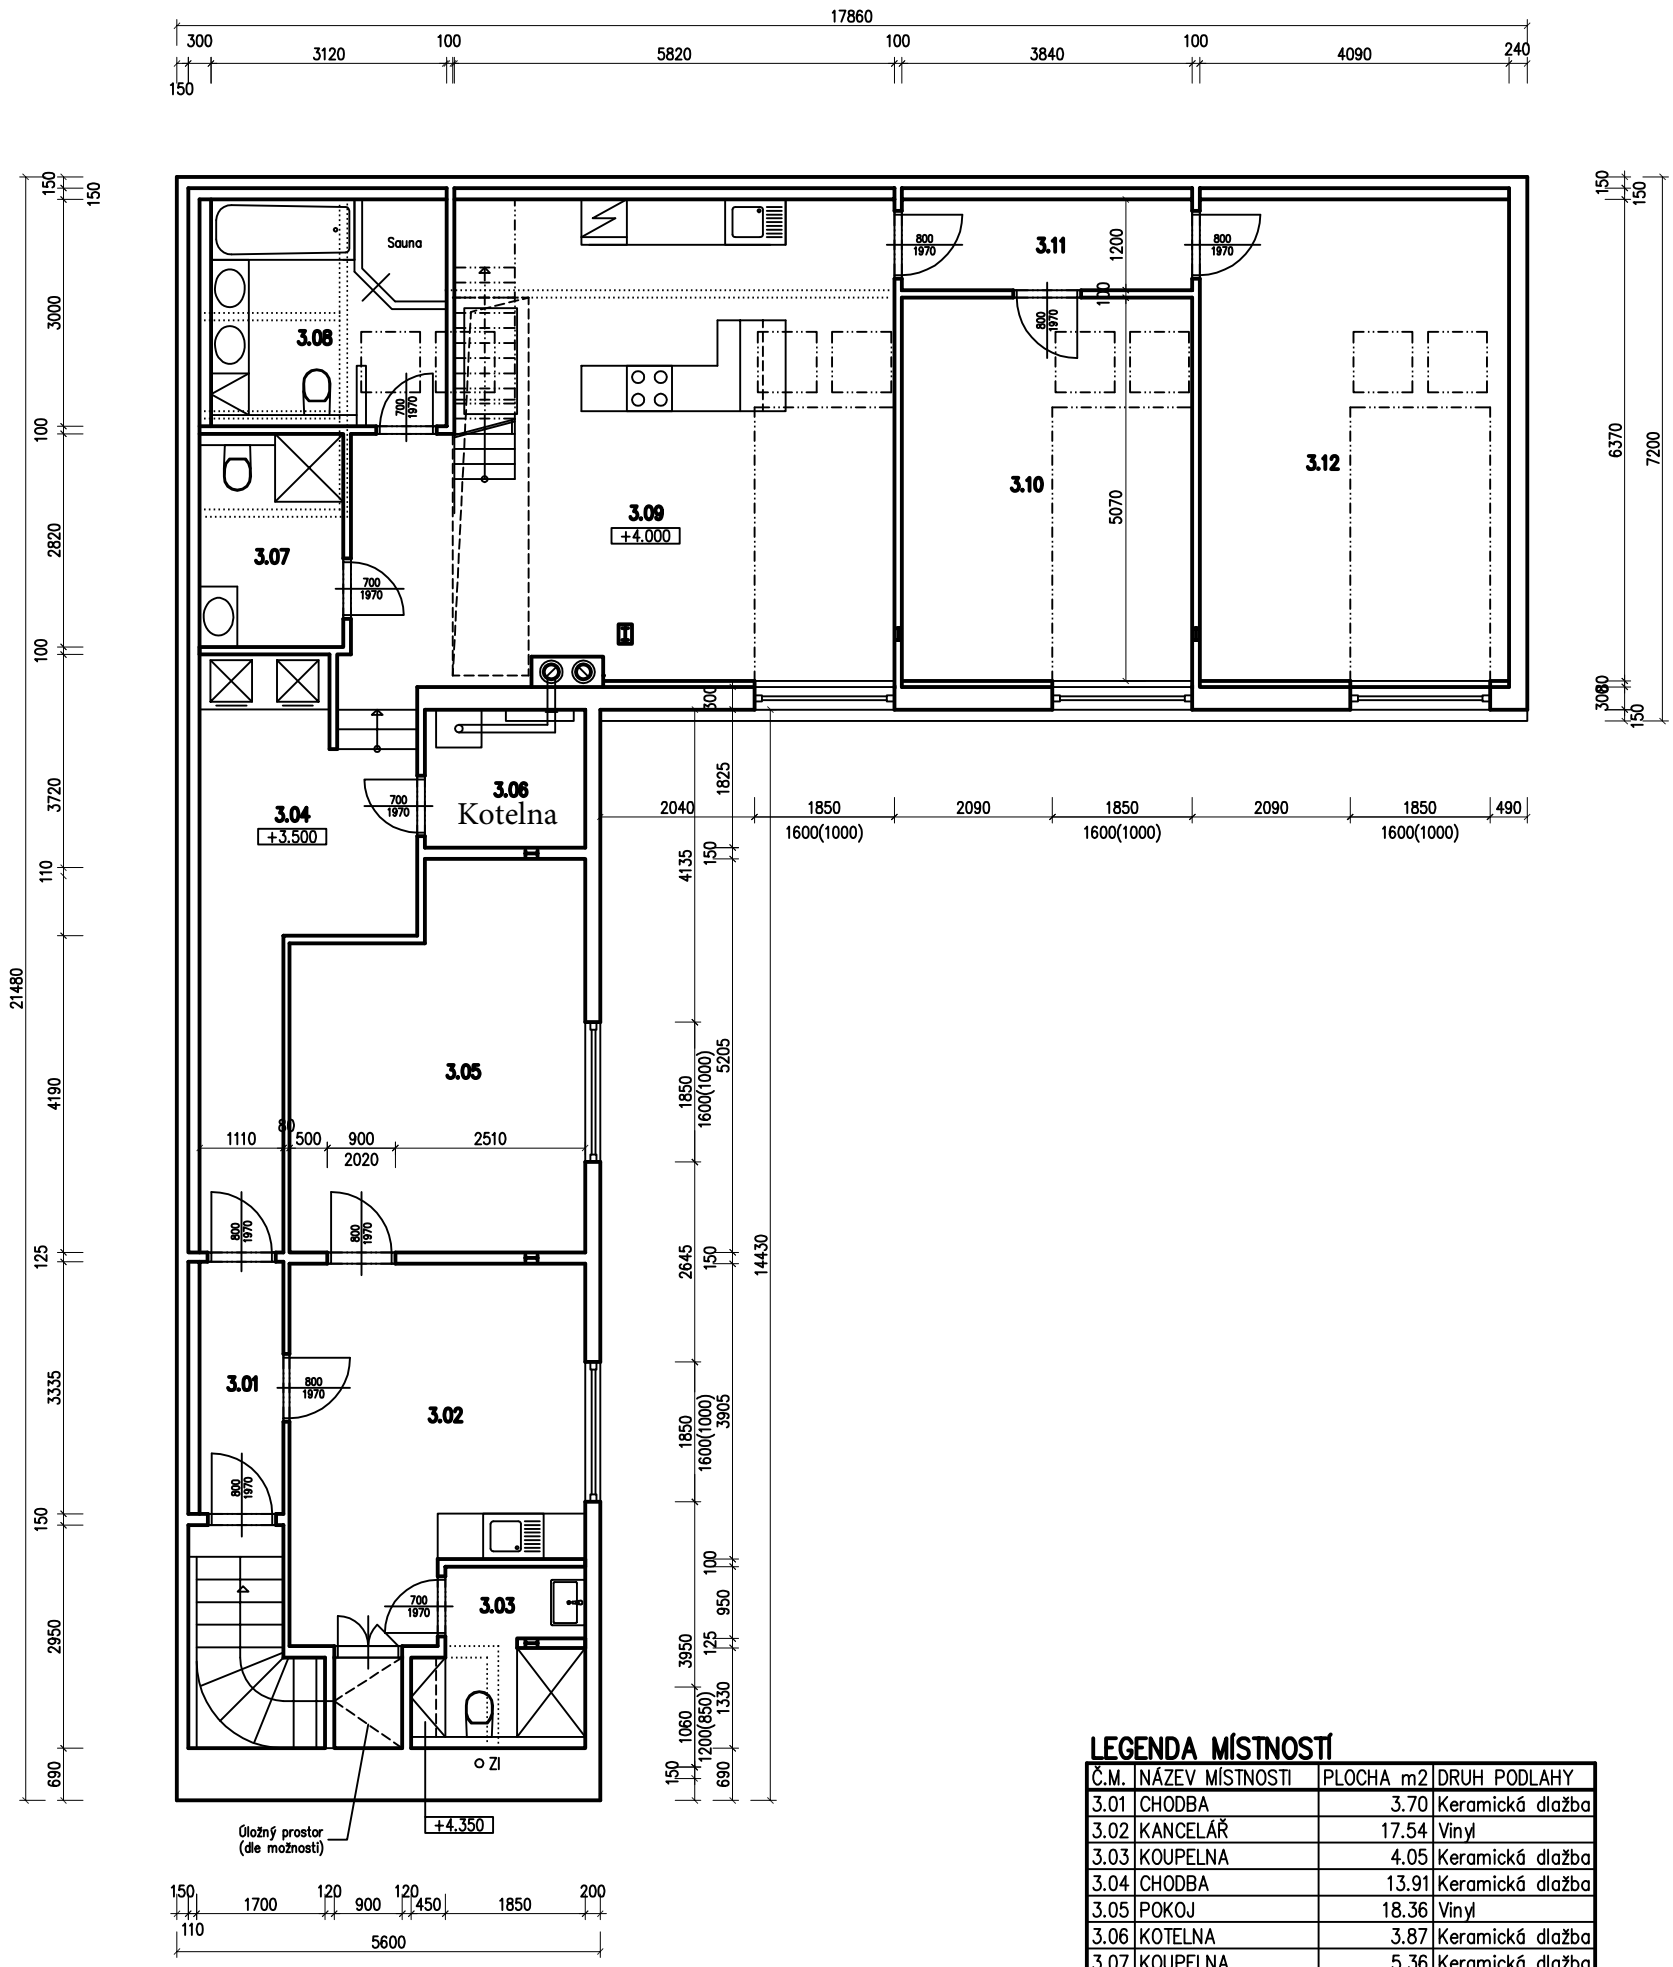

LEGENDA MÍSTNOSTÍ

Č.M.	NÁZEV MÍSTNOSTI	PLOCHA m2	DRUH PODLAHY
3.01	CHODBA	3.70	Keramická dlažba
3.02	KANCELÁŘ	17.54	Vinyl
3.03	KOUPELNA	4.05	Keramická dlažba
3.04	CHODBA	13.91	Keramická dlažba
3.05	POKOJ	18.36	Vinyl
3.06	KOTELNA	3.87	Keramická dlažba
3.07	KOUPELNA	5.36	Keramická dlažba
3.08	KOUPELNA	9.36	Keramická dlažba
3.09	OBÝVACÍ POKOJ+KK	41.83	Keramická dlažba
3.10	POKOJ	19.47	Vinyl
3.11	CHODBA	4.61	Keramická dlažba
3.12	POKOJ	26.05	Vinyl
	CELKEM	**168.11**	

OBSAH	**PŮDORYS 3.N.P.**			
AKCE	Přestavba části kanceláří ve 3.N.P. na byt			
MÍSTO	Dvorní budova, Praha 2, Máchova 23			
INVESTOR	Witz Petr, PhDr., Husova třída 44, 34401 Domažlice			
VYPRACOVAL	Ing. Jan Ploub	Měřítko 1 : 100	Datum 3/2020	č.v. **2**