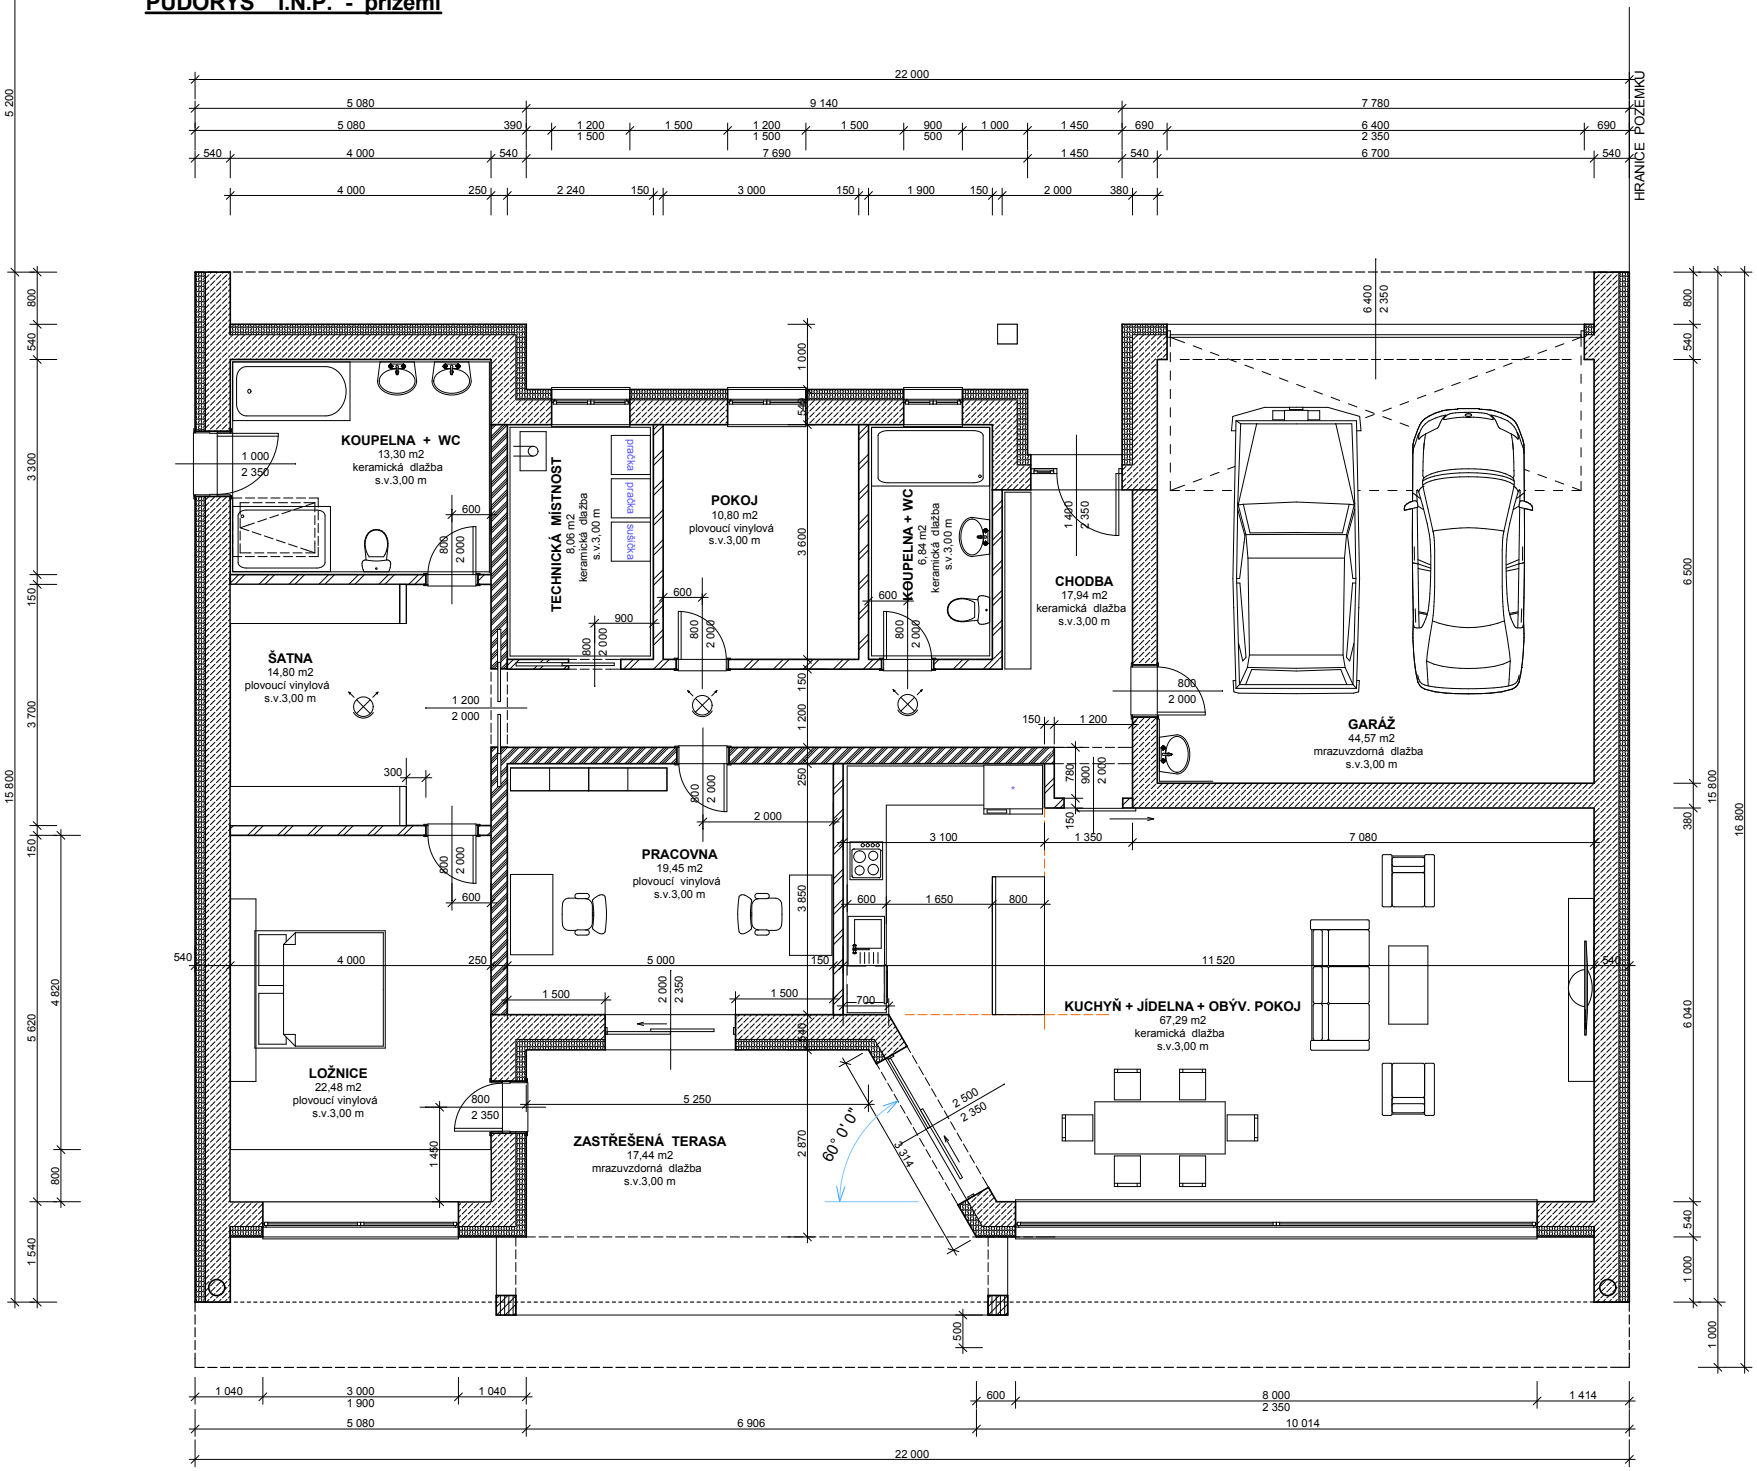PŮDORYS I.N.P. - přízemí