01.03.22 12:17

Kuchyně Šestaj - Náhled nákresu

Všechny rozměry v mm

0001-4648-8906

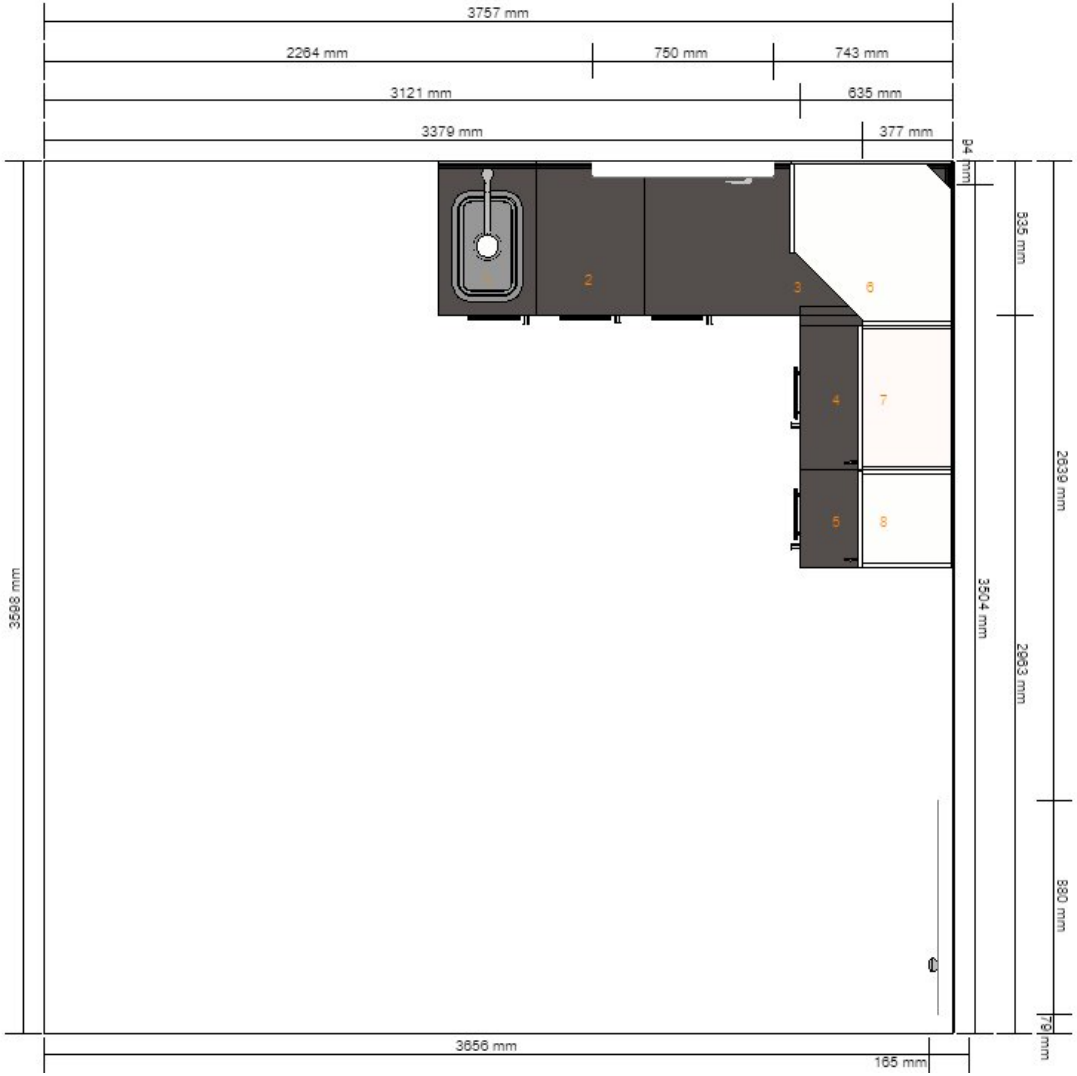

01.03.22 12:17

Kuchyně Šestaj - Severní stěna

Všechny rozměry v mm

0001-4648-8906

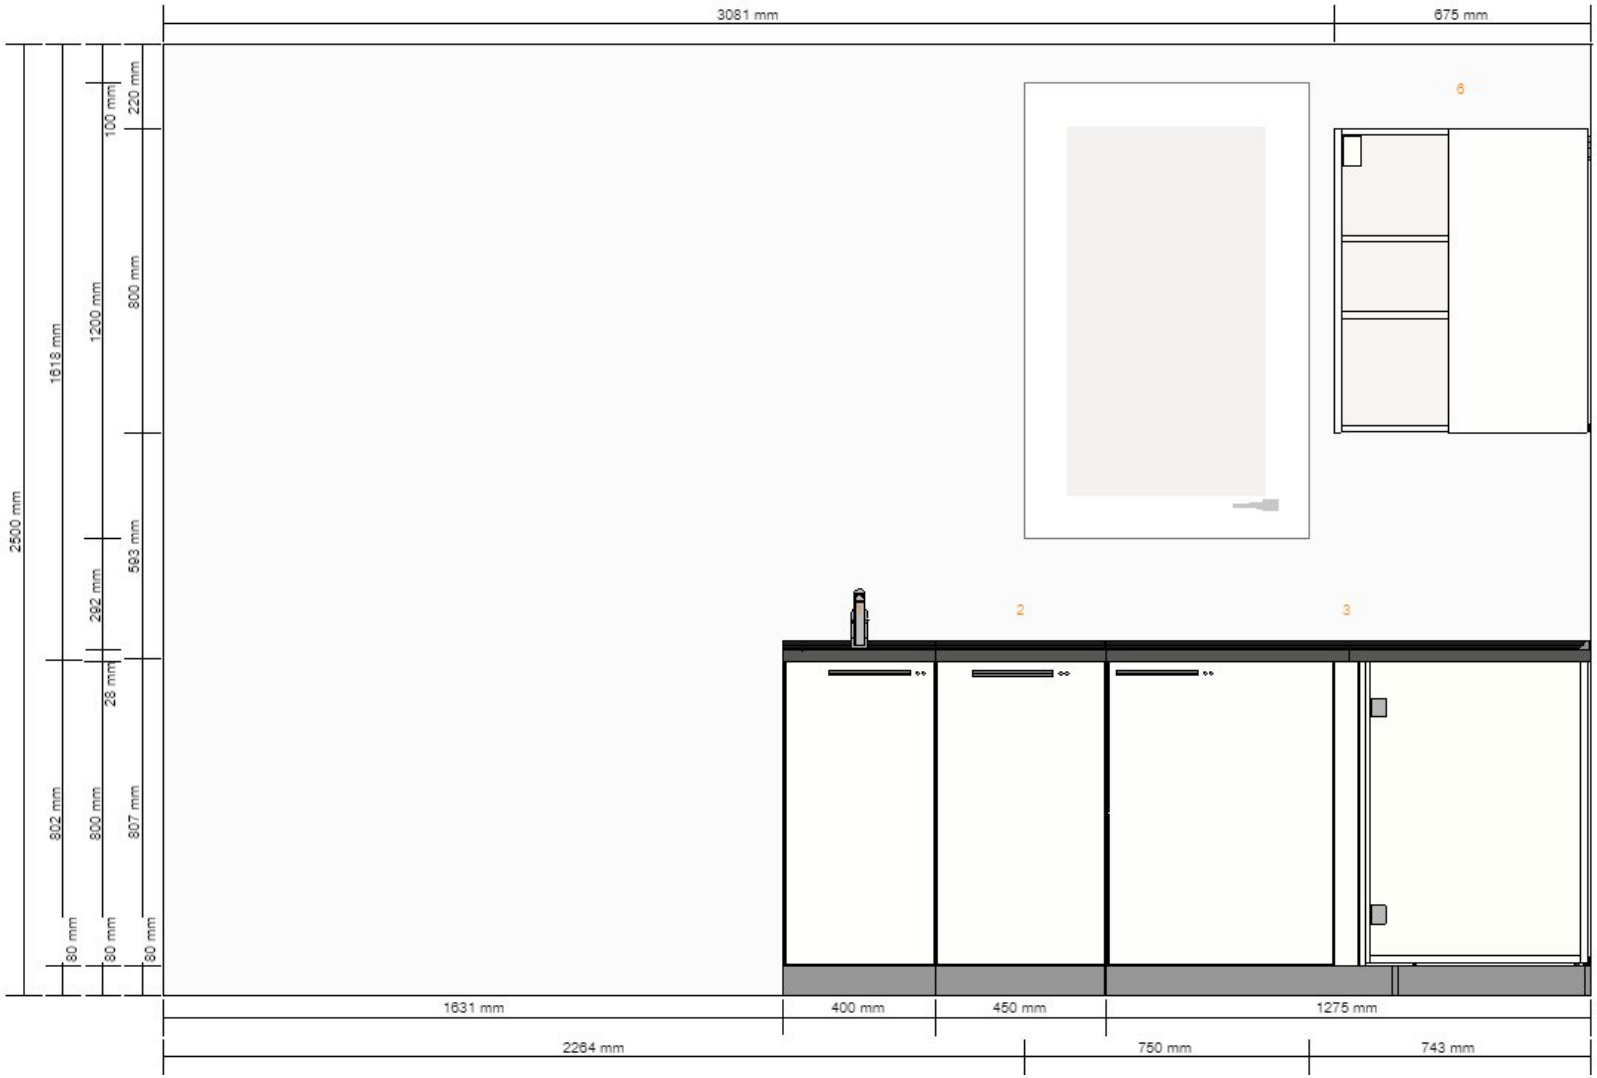

01.03.22 12:17

Kuchyně Šestaj - Východní stěna

0001-4648-8906

Všechny rozměry v mm

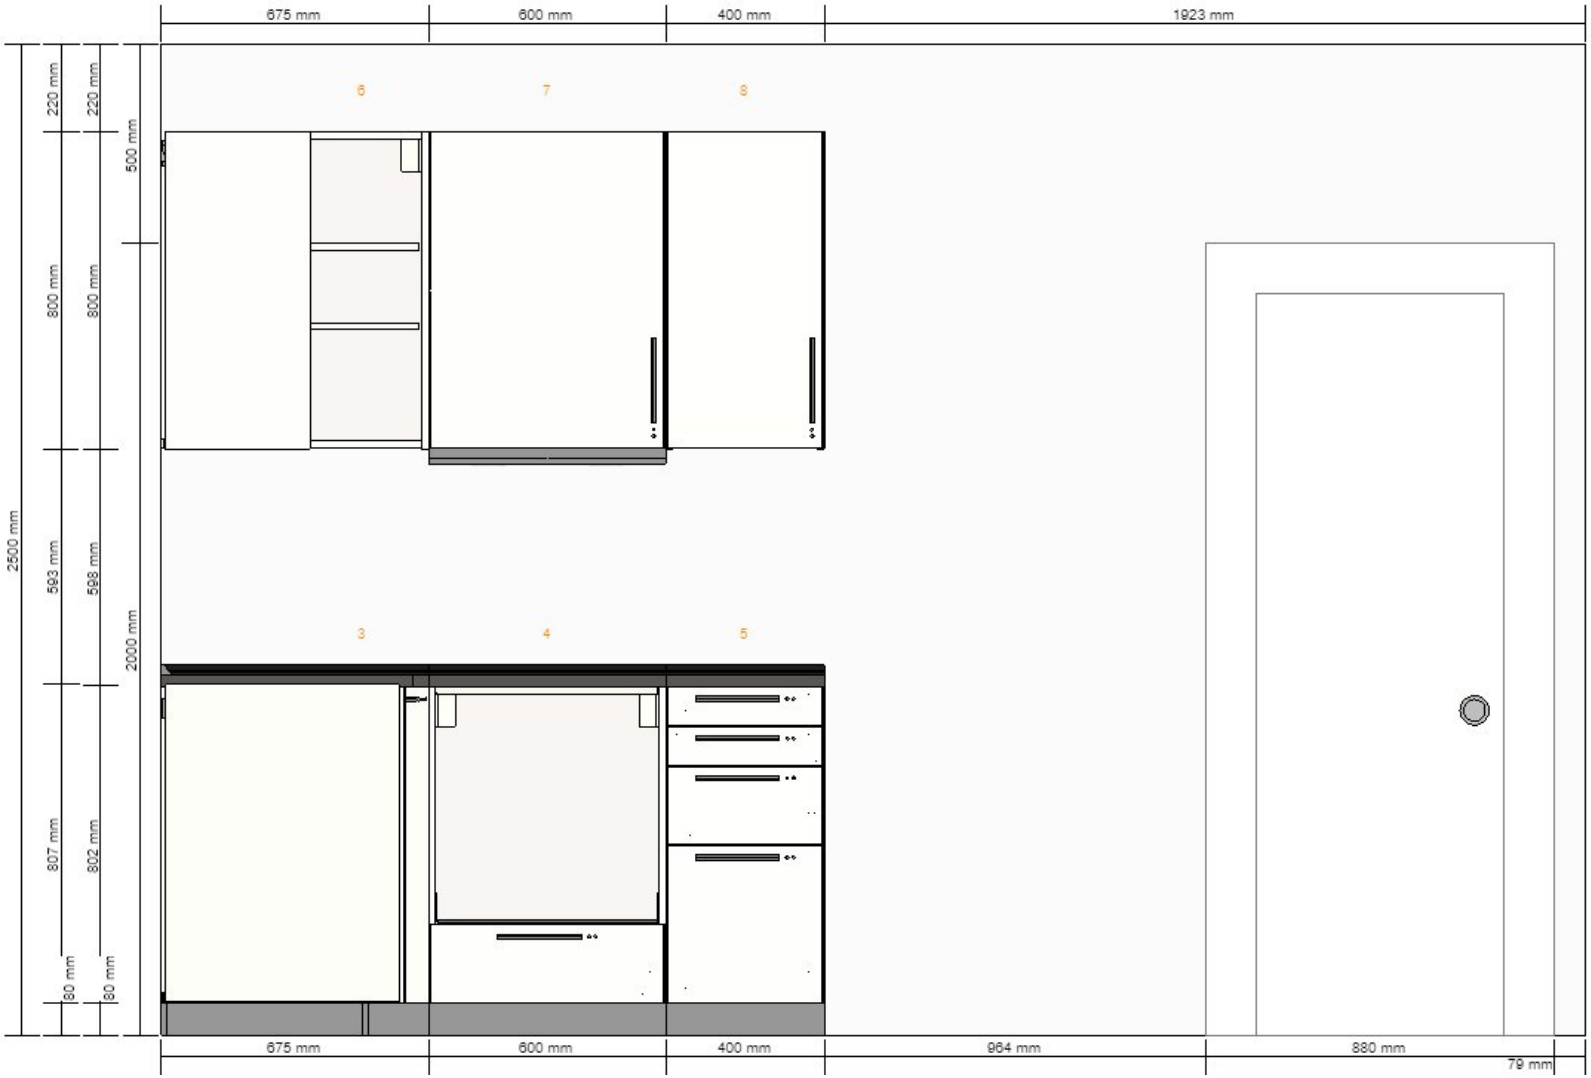

01.03.22 12:17

Kuchyně Šestaj - Severní stěna

Všechny rozměry v mm

0001-4648-8906

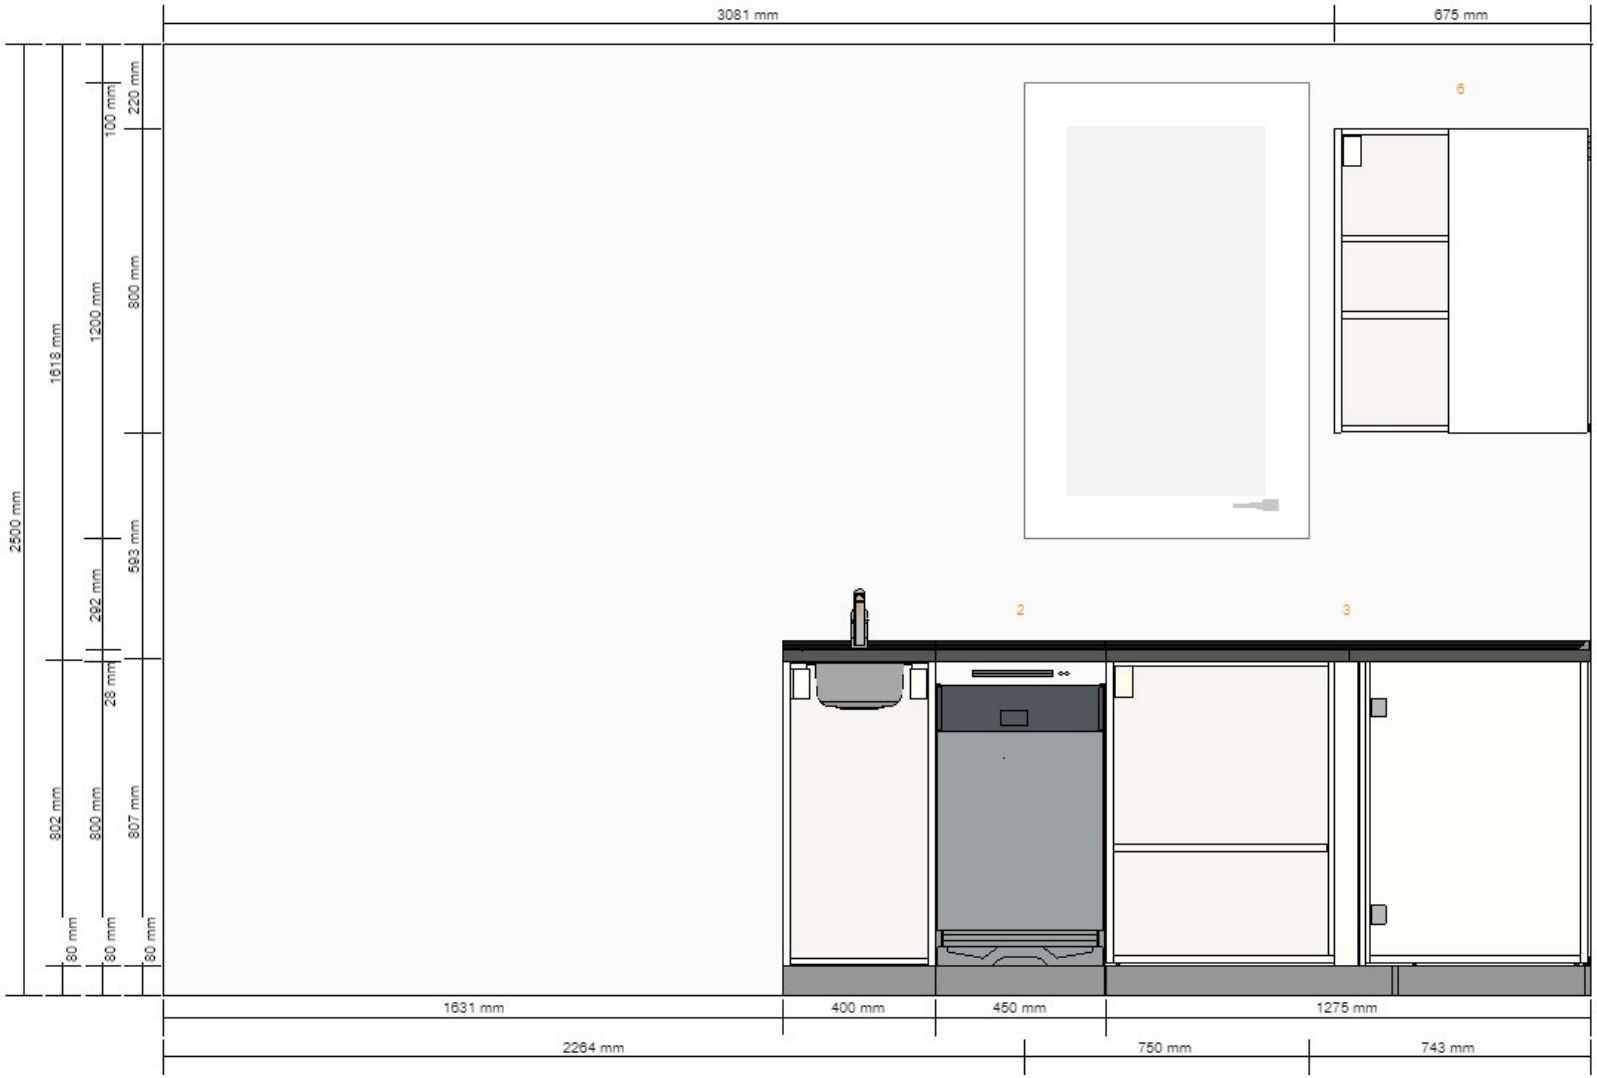

01.03.22 12:17

Kuchyně Šestaj - Východní stěna

Všechny rozměry v mm
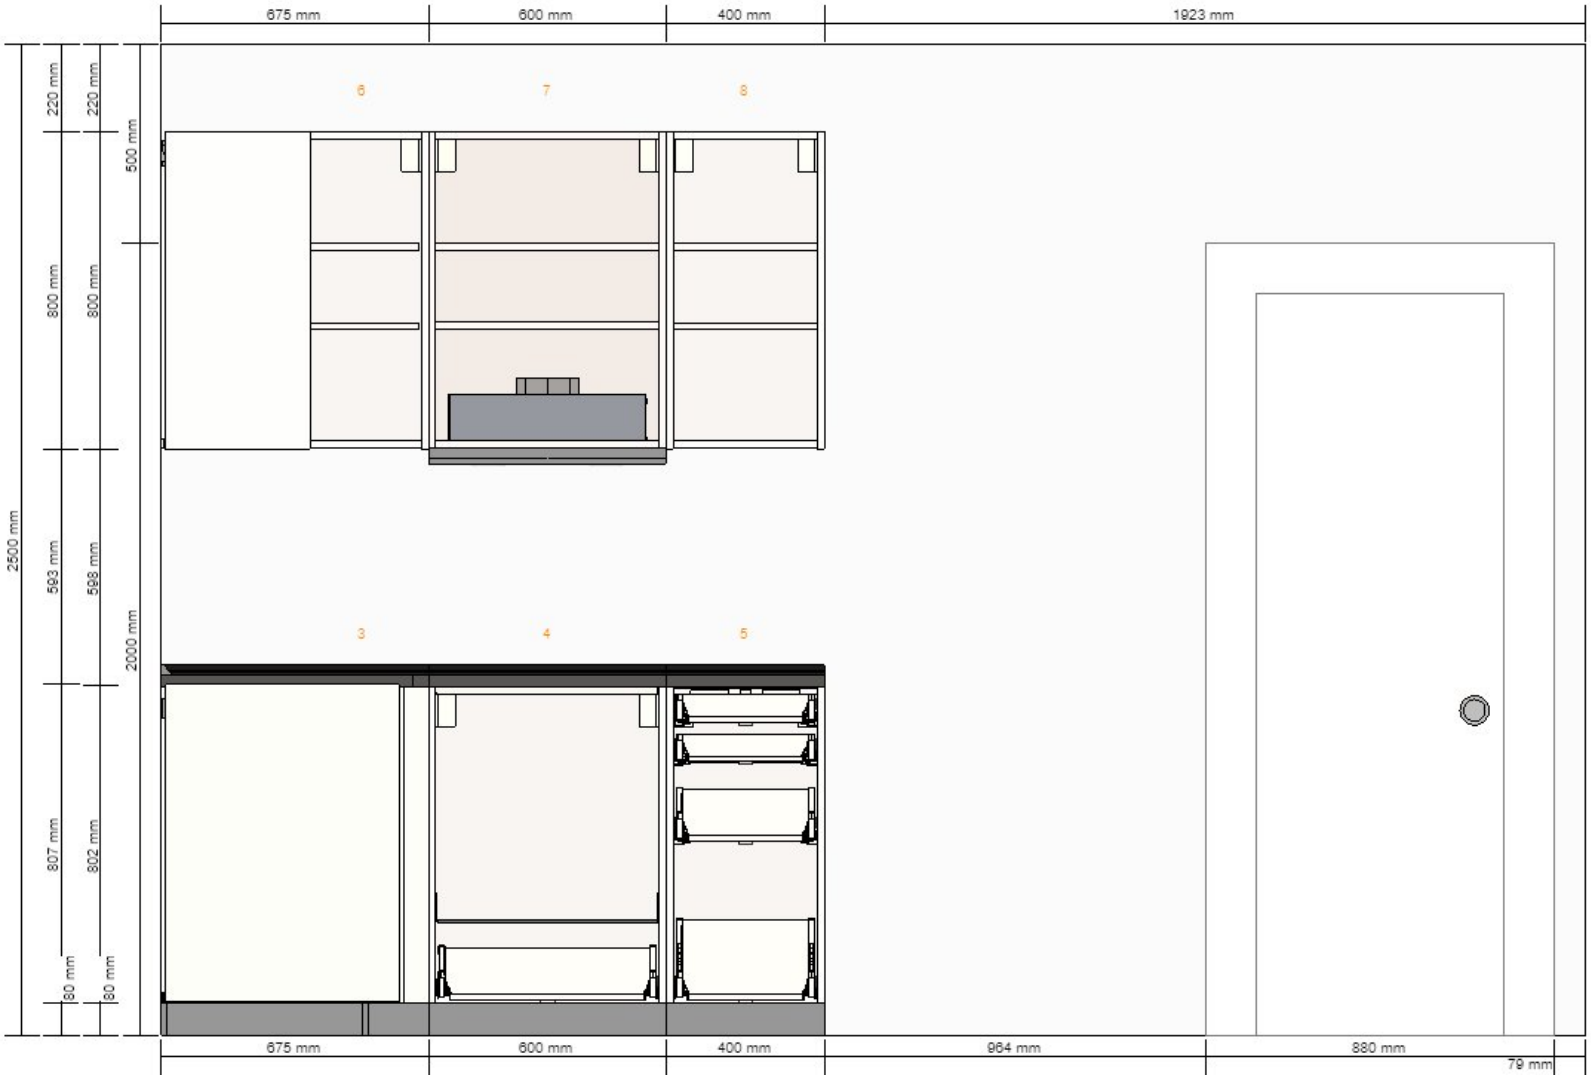
0001-4648-8906