

1 2 3 4 5 6 7 8 9 10 11 12


H G F E D C B A

Obvodové zdivo

Nové sádkartonové příčky

Investor : Aleš Bláha, Karolína Bláhová

Vypracoval	Tolerovány	Hodnocení	Měřítko
Sestava	Kusovník	Cislo výkresu	
Datum	Název		

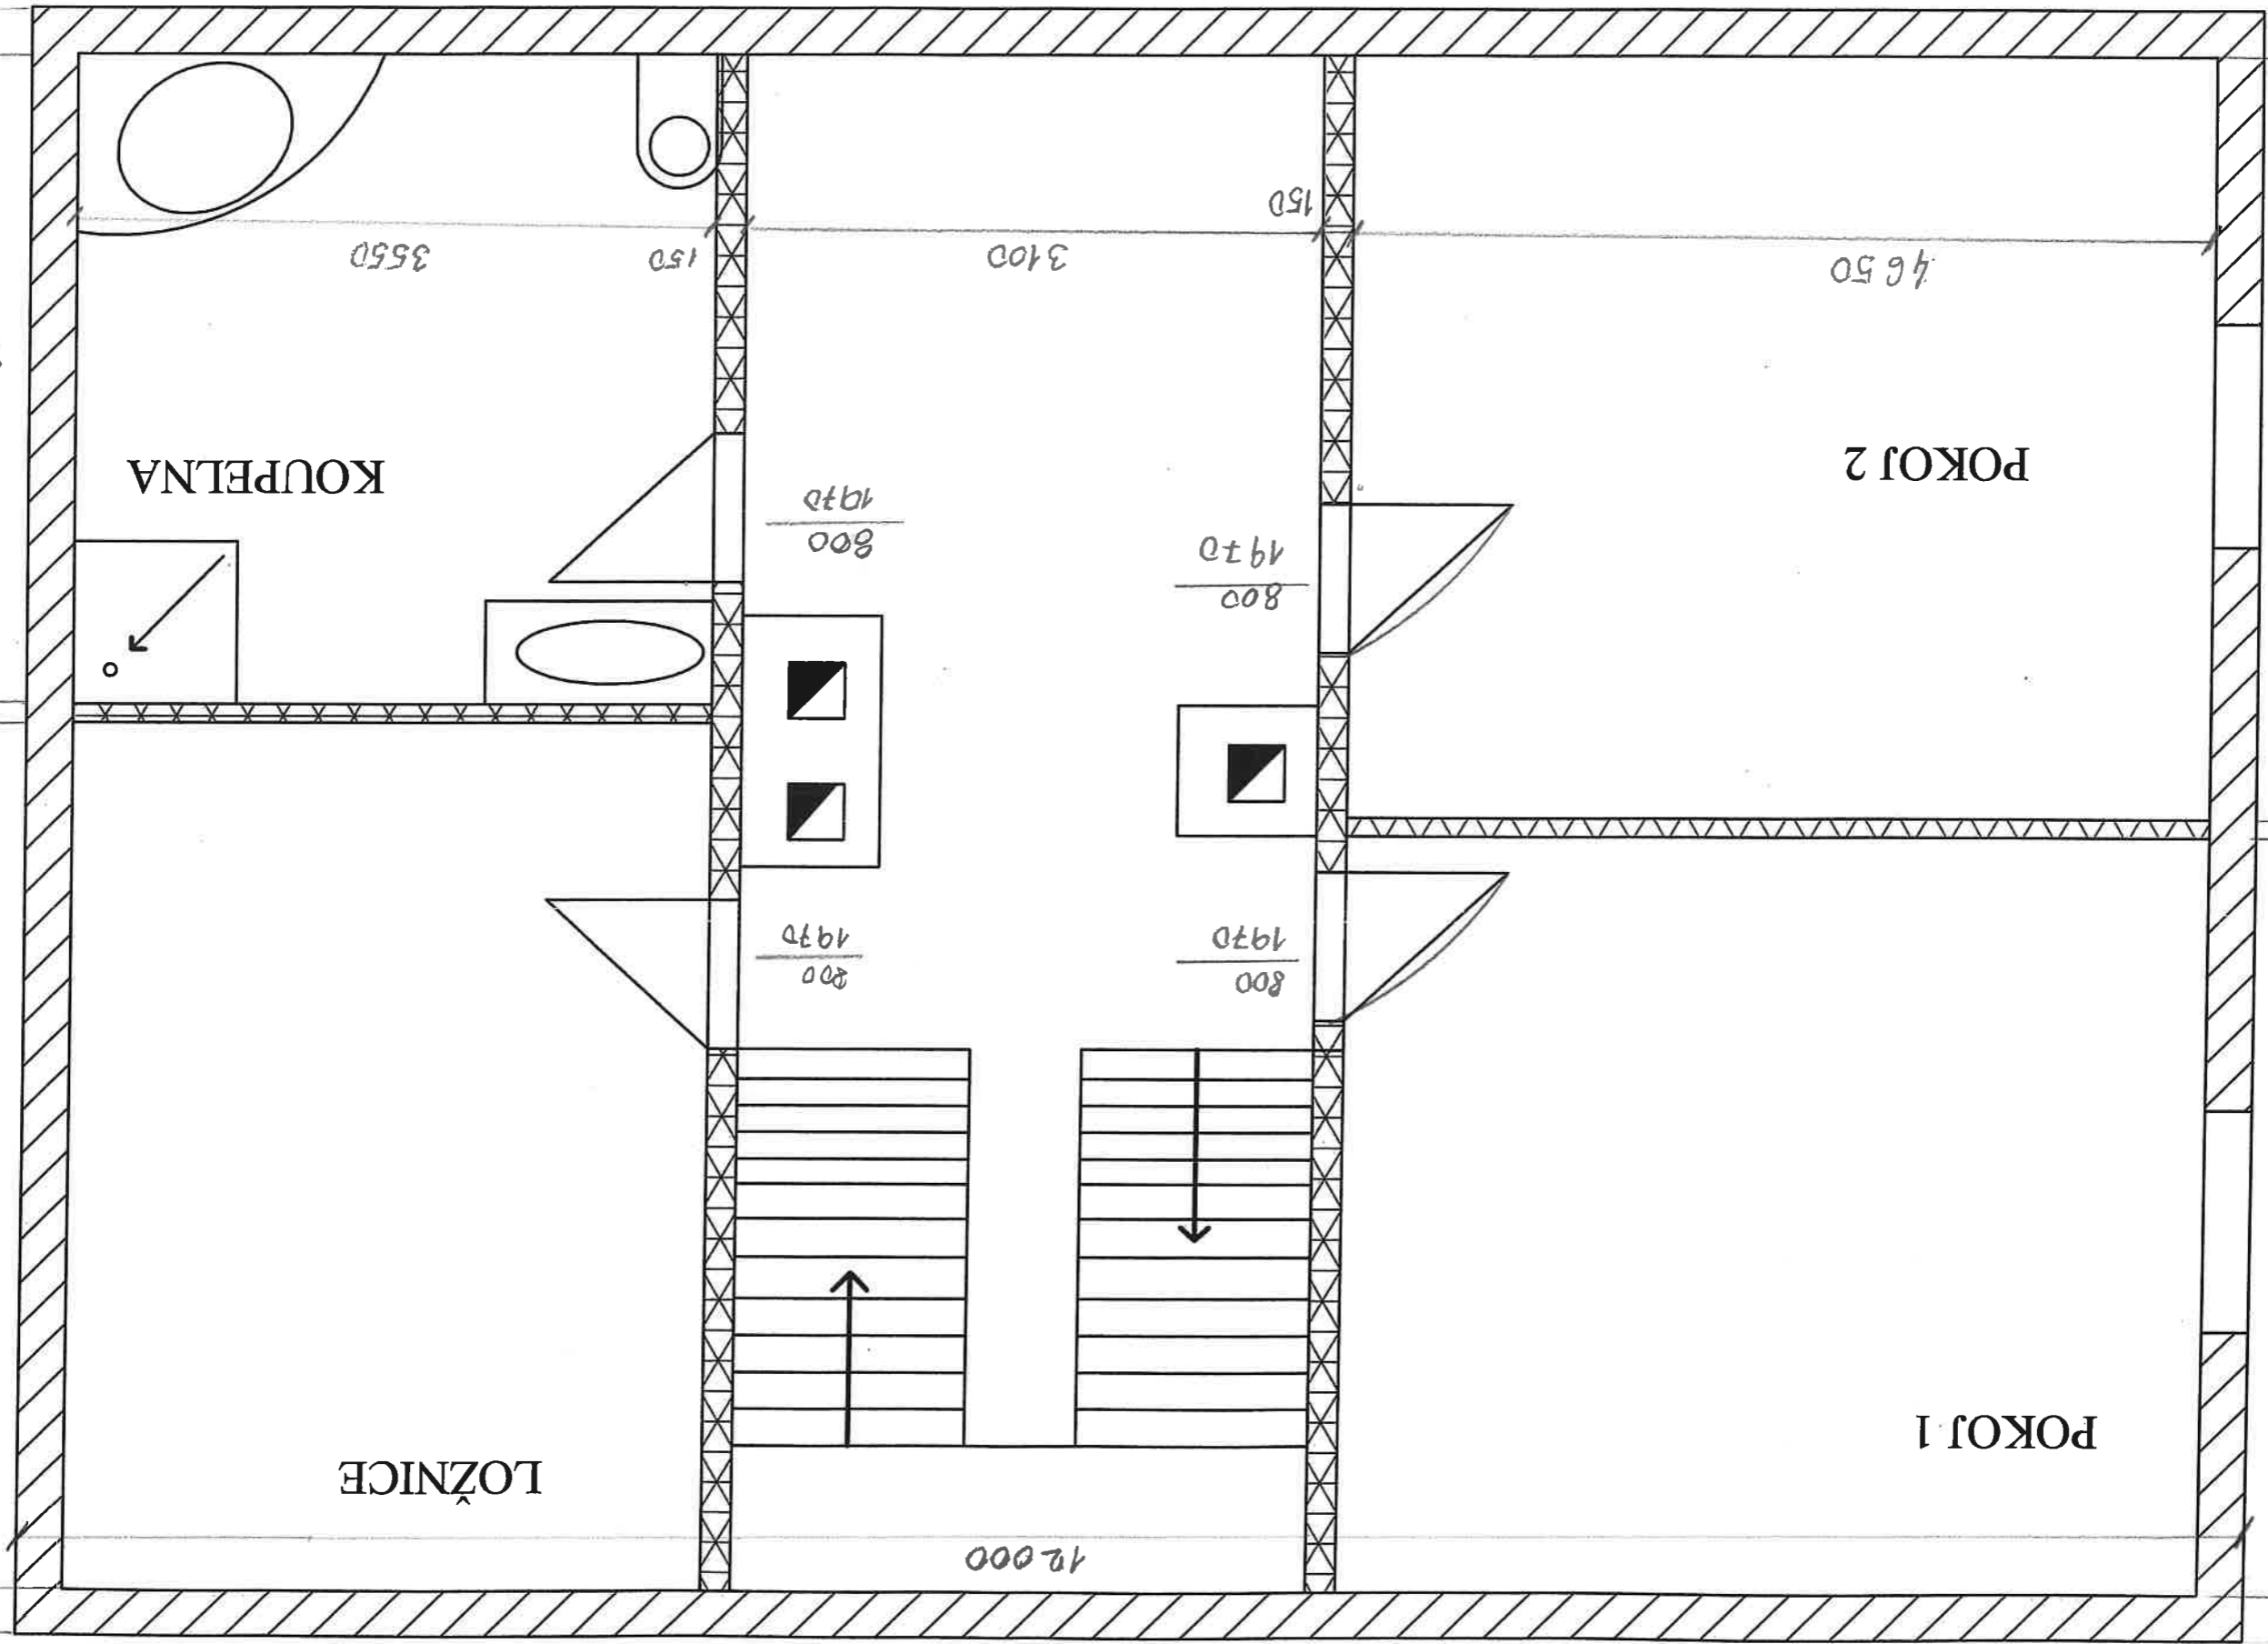

LOŽNICE

POKOJ 1

POKOJ 2

KOUPELNA

12 000

4 100

100

4 100

4 6 5 0

1 5 0

3 1 0 0

1 5 0

3 5 5 0

800
1 9 7 0

800
1 9 7 0

800
1 9 7 0

800
1 9 7 0

3 5 5 0

100
8 8 0 0

4 7 0 0

1 2 3 4 5 6 7 8 9 10 11 12

A B C D E F G H