ŘEZ A - A

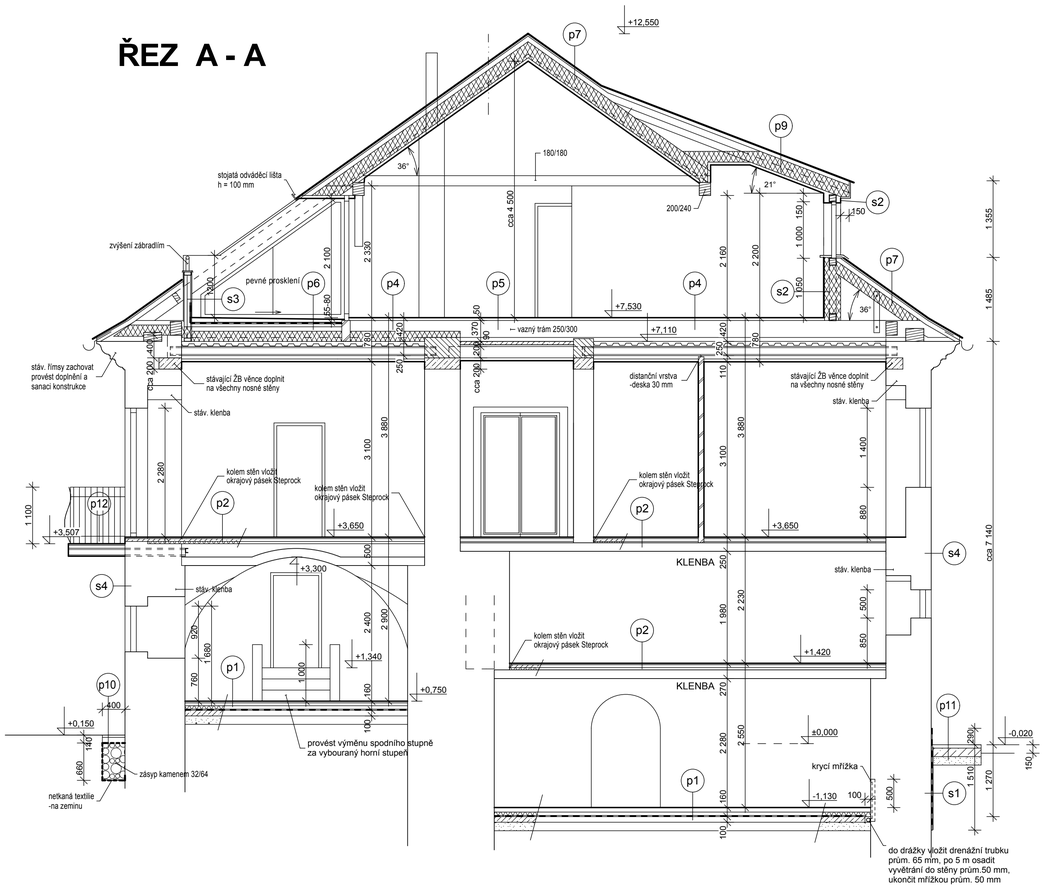

ŘEZ B - B

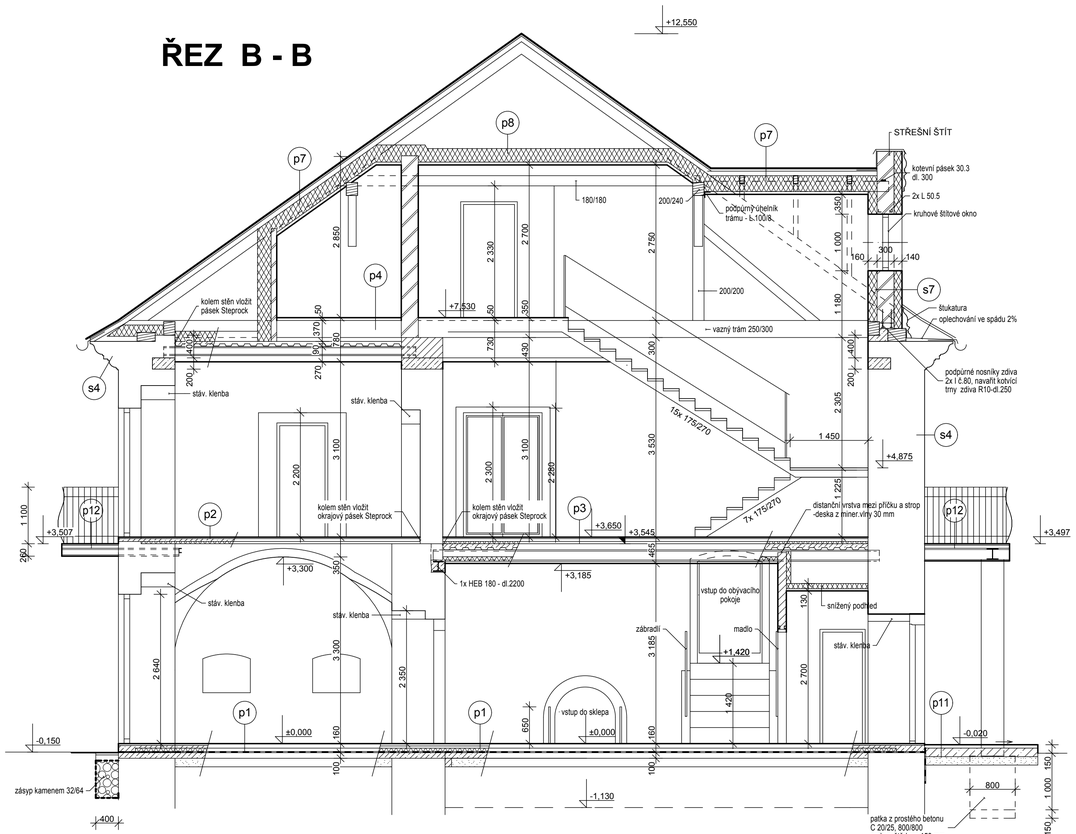

Hl. projektant :	Ing.Jaroslava Myslíková	**ING. JAROSLAVA MYSLÍKOVÁ** **Projektování pozemních staveb** **Projektování rekonstrukcí** Božkovská 56, 326 00 Plzeň	
Projektant :			
Investor :	B.R.E. Bohemian Real Estate Corporation s.r.o. , Milíře č.p. 198		
Místo stavby :	Chotěšov, Dobřanská 2, parc.č. 83		
Stavba :	**Stavební úpravy bývalé budovy fary Chotěšov**		
Část:	D.1 Architektonicko-stavební řešení	Měřítko : 1 : 50	Datum : 03/17
Název výkresu :	**ŘEZ A -A, B - B**	Zak. číslo : 13/17	Stupeň : **DSP**
		Číslo přílohy: **10**	Číslo paré: