


MATERIÁL UODRIN HRAŇOL 150x120
ČISTÁ SPOTŘEBA 3200x6 + 1700x9 = 34,5m x 15x0,12 = 0,621 m³

BRANĚA 1x

KŘÍDLO BRĚV 2x

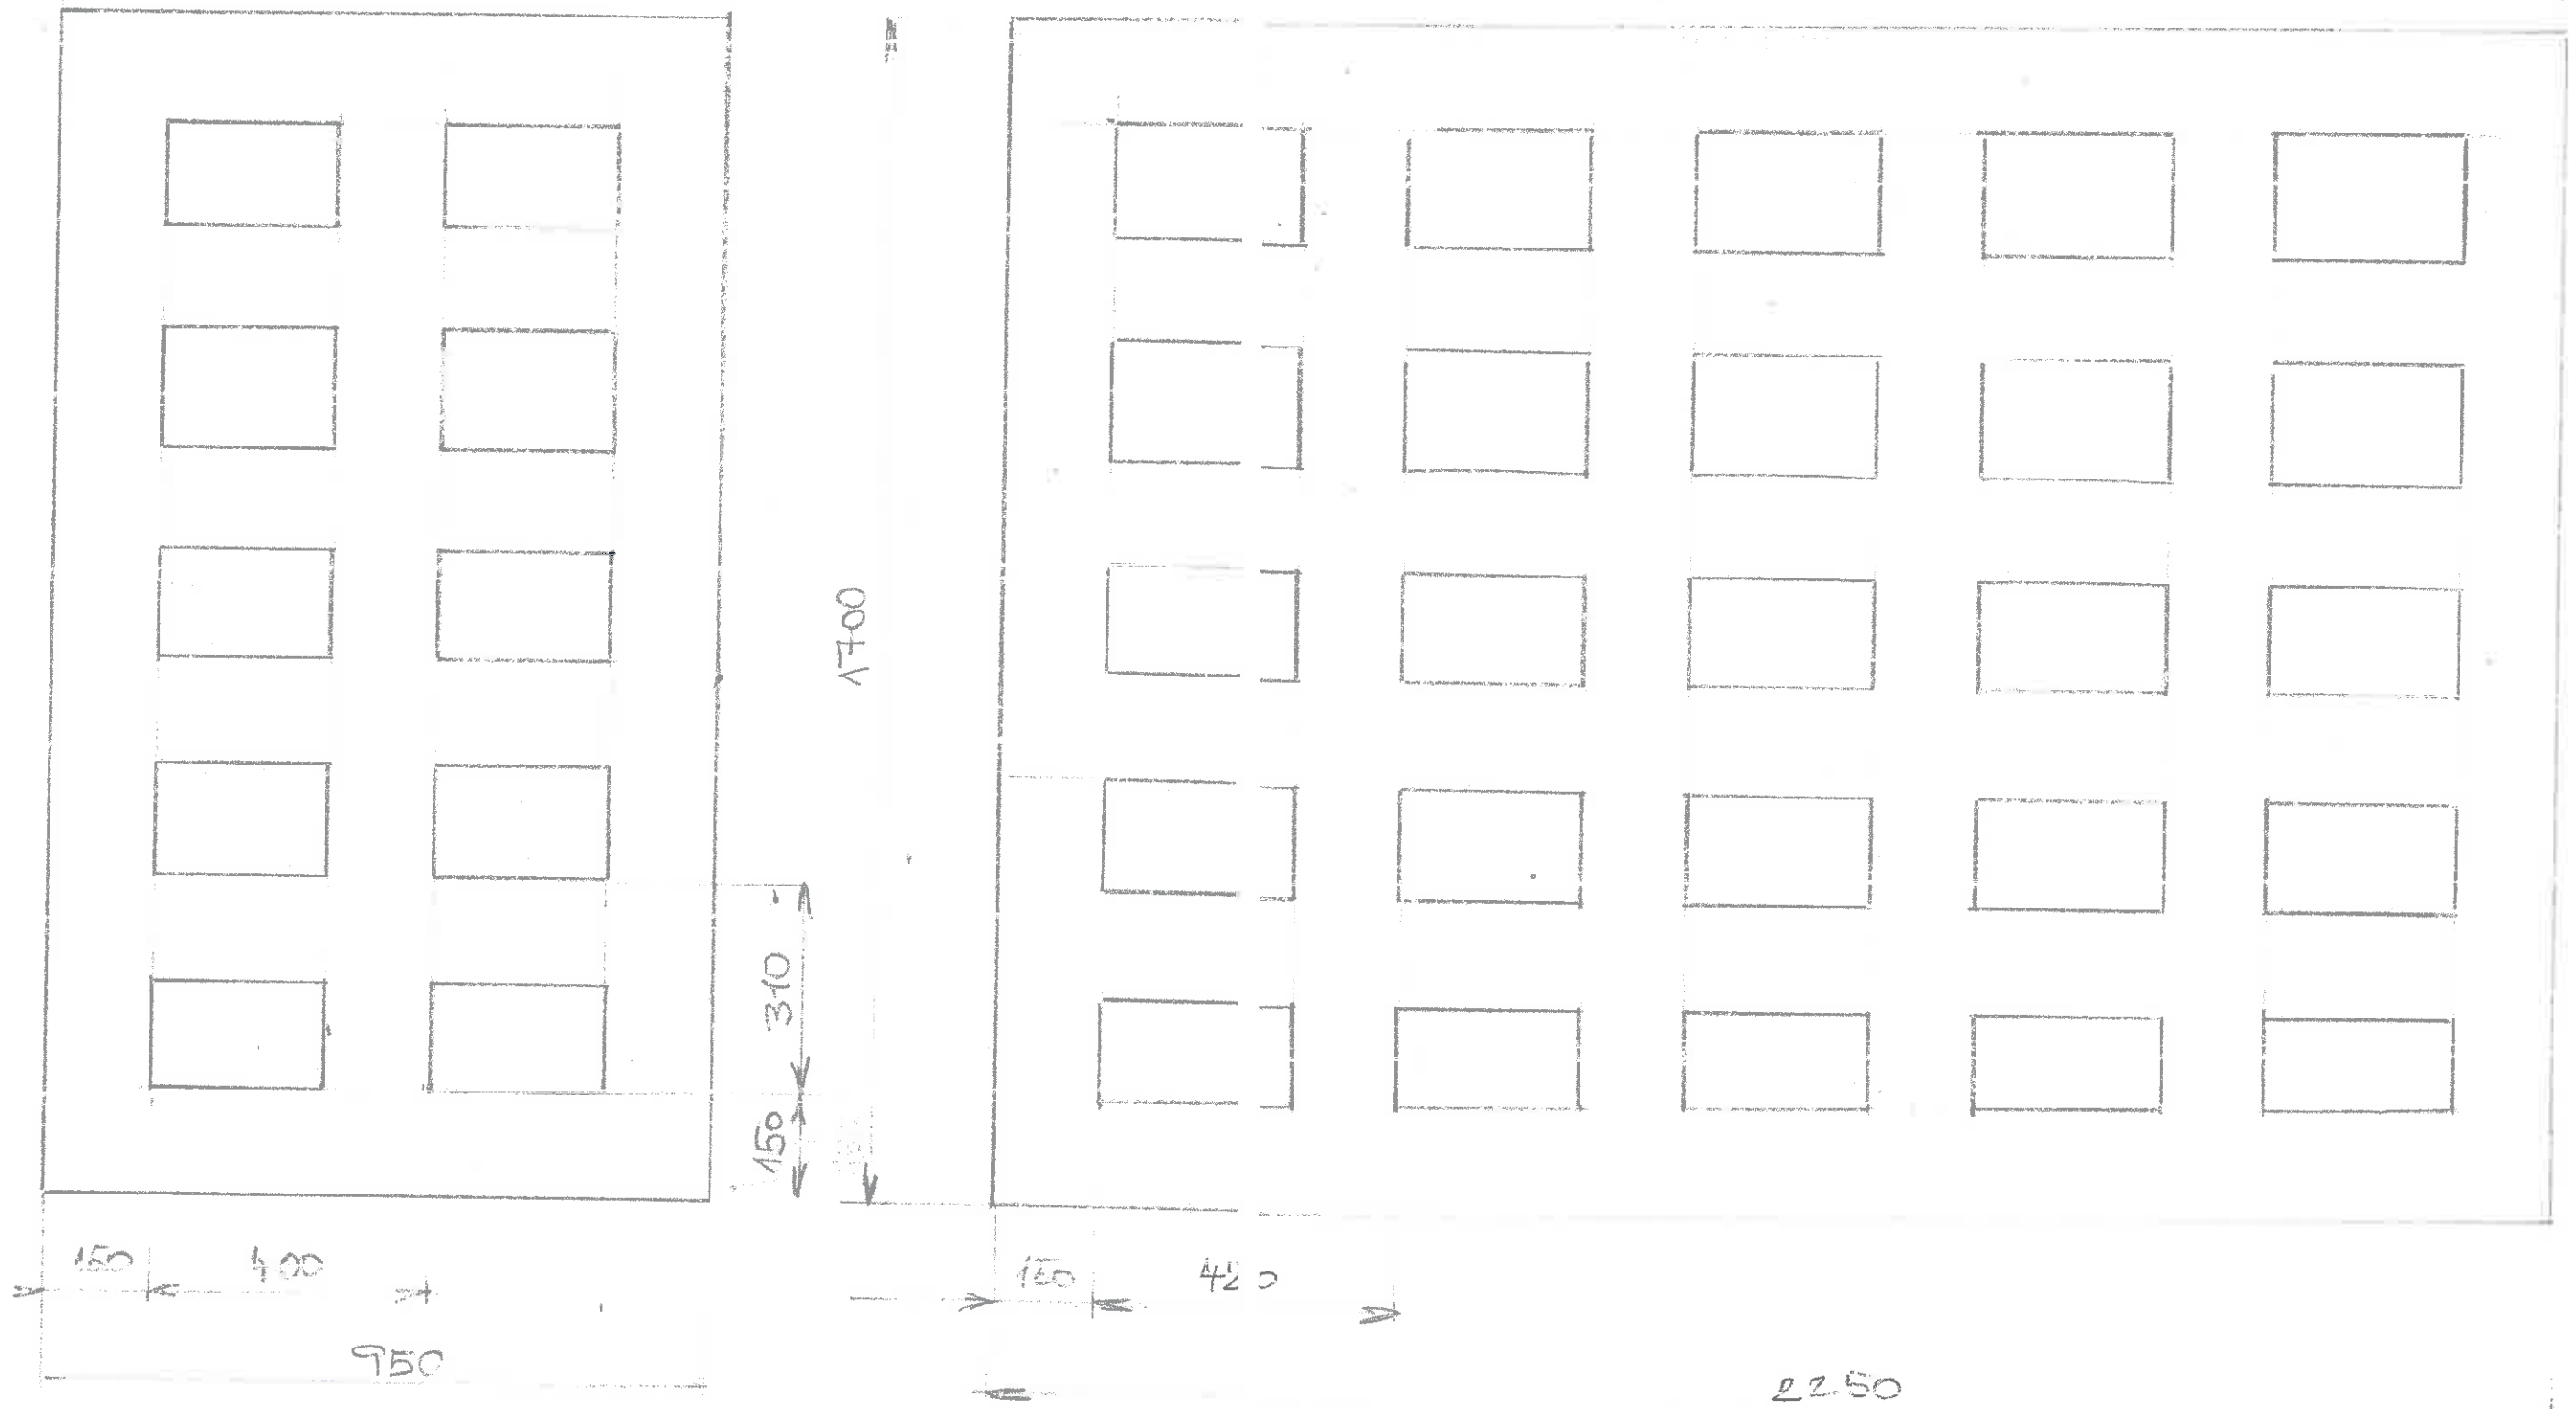

2250