(pč. 209/68)

SO 02/B

+0.000=354.425

SO 02/A

+0.000=353.9

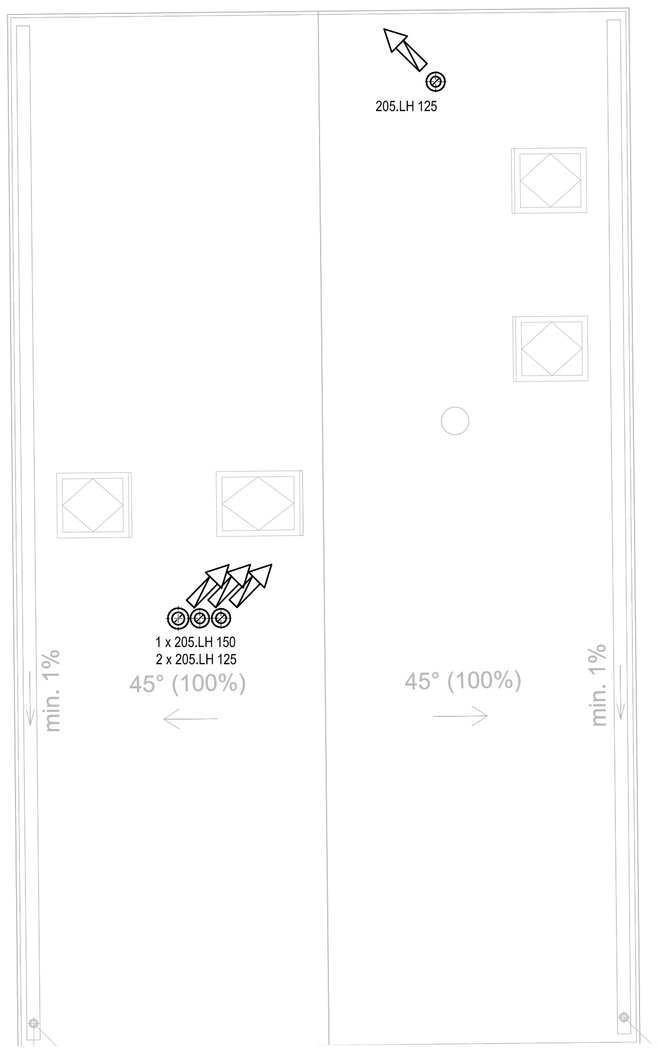

SO 02/C

+0.000=354.425

odvodněno do svodu domu číslo SO02/C

LEGENDA:

- PŘÍVODNÍ POTRUBÍ
- ODVODNÍ POTRUBÍ
- PŘIVÁDĚNÝ VZDUCH
- ODVÁDĚNÝ VZDUCH
- PŘEPOUŠTĚNÝ VZDUCH
- NASÁVÁNÍ ČERSTVÉHO VZDUCHU
- VÝFUK ODVÁDĚNÉHO VZDUCHU
- ODVODNÍ TALÍŘOVÝ VENTIL Ø100
- Vo=50 m³/h PRŮTOK ODVÁDĚNÉHO VZDUCHU
- DIAGONÁLNÍ VENTILÁTOR DO KRUHOVÉHO POTRUBÍ
- AXIÁLNÍ ODTAHOVÝ VENTILÁTOR
- ZPĚTNÁ KLAPKA KRUHOVÁ Ø160
- ZPĚTNÁ KLAPKA ČTYŘHRANNÁ 204/60
- FELXIBILNÍ POTRUBÍ SONOFLEX MO

1.1	Axiální ventilátor SILENT 200 CHZ DESIGN
1.2	Diagonální ventilátor TD 160/100 N Silent
2.1	Kuchyňská digestoř Gorenje WHC623E14X

POZNÁMKY:

- před objednávkou VZT zařízení a potrubí nutno prověřit veškeré trasy VZT
- veškeré změny oproti projektu musí být odsouhlaseny projektantem VZT a generálním projektantem.
- před započetím montáže stavebně dokončit prostory, kde je umístěno VZT zařízení
- provést všechny náročkované prostupy konstrukcemi
- po skončení montáže dozdít prostupy
- zajistit vyčištění všech VZT šachet a kanálů od zbytků stavebního materiálu
- potrubí je kótováno na úroveň vnější hrany, bez izolace
- veškeré prostupy potrubí stěnami, stopem a příčkami musí být dotěsněny pružně
- osazení dveřních mřížek (popř. podříznutí dveří) do dveří označených šipkou je dodávkou stavby
- potrubí přívodu vzduchu bude obaleno teplenou izolací z minerální vaty tl. 40 mm s Al polepem
- potrubí odvodu vzduchu bude obaleno teplenou izolací z minerální vaty tl. 20 mm s Al polepem
- digestoř 2.1 není součástí dodávky profese VZT
- přesná pozice prvků bude dle architektonicko-stavební části

S

monom

OBYTNÝ SOUBOR TVOŘŠOVICE

Rodinné domy SO 02 až SO 08 a jezero SO 09

Bystřice (okr. Benešov), k. ú. Tvoršovice
parc. č. 209/5, 209/55, 209/56, 209/67, 209/68, 209/69, 209/93, 209/94, 209/95

STAVEBNÍK/CLIENT
REAL-TREUHAND REALITY s.r.o.
Dlouhá 733/29, 11000 Praha 1

GENERÁLNÍ PROJEKTANT /CHIEF DESIGNER
monom works s.r.o.
U průhonu 29, 170 00 Praha 7

AUTOR/AUTHOR
Michal Bernart, Igor Hobza, Jan Bradáč

ZODPOVĚDNÝ PROJEKTANT/RESPONSIBLE DESIGNER
Ing. arch. Michal Bernart, ČKA 03752

HLAVNÍ INŽENÝR PROJEKTU/CHIEF PROJECT ENGINEER
Ing. arch. Jan Bradáč

ZPRACOVATEL ČÁSTI DOKUMENTACE/ISSUER
TZB Consult Prague s.r.o.

ODPOVĚDNÝ PROJEKTANT ČÁSTI/PART RESPONSIBLE
Ing. Ondřej Zídek, ČKAIT 00120065

VYPRACOVAL/DRAWN BY
Ing. Tomáš Brouk

STAVEBNÍ OBJEKT/BUILDING FACILITY SO 02	ZAKÁZKA/PROJECT mw0093	DATUM/DATE 09/2019
NÁZEV VÝKRESU/DRAWING TITLE PŮDORYS STŘECHY SO02	RAZÍTKO/STAMP	Č. PARÉ/PRINT-OUT No.
Č. VÝKRESU/DRAWING N. D.1.4.2.04	REVIZE/REVISION 00	MĚŘÍTKO/SCALE 1:50
PROFESE/PROFESSION VZDUCHOTECHNIKA	STUPEŇ PD/PROJECT PHASE DPS Dokumentace pro provedení stavby	ČÁST/PART D.1.4.2