


LEGENDA ZNAČENÍ:

- - - POŽÁRNĚ NEBEZPEČNÝ PROSTOR
- - - ULIČNÍ ČÁRA
- HRANICE DOTČENÉHO POZEMKU
- OBRYŠ DOTČENÉHO OBJEKTU
- HRANICE POZEMKŮ DLE KN
- KANALIZAČNÍ VÝTLAK HDPE 90
- KANALIZAČNÍ PŘÍPOJKA PE 63 (DN50)
- - - LEŽATÁ KANALIZACE 125 spád 2%
- - - DEŠŤOVÁ KANALIZACE 125 spád 2%
- - - PŘEPAD Z JÍMACÍ NÁDRŽE 125 spád 2%
- - - PODZEMNÍ ELEKTROKABELY - návrh
- - - SILNOPROUD - navržená přípojka
- - - VODOVODNÍ PŘÍPOJKA
- NOVÝ VODOVODNÍ ŘÁD HDPE 63
- KANALIZAČNÍ ŠACHTA
- ⊗ POULIČNÍ OSVĚTLENÍ
- SLOUP EL. VEDENÍ / TELEKOMUNIKACE
- VODOMĚRNÁ ŠACHTA
- ⊕ PODZEMNÍ HYDRANT
- ⊕ Navržená pozice přípojky el.
- ⊕ ČŠK 4 ČERPAČÍ STANICE TP ČŠK 2 (EKONA) - prům. 962 mm - doporučené obetonování šachty
- S4-EK SEPTIK SPOLEČNOSTI EKOCIS

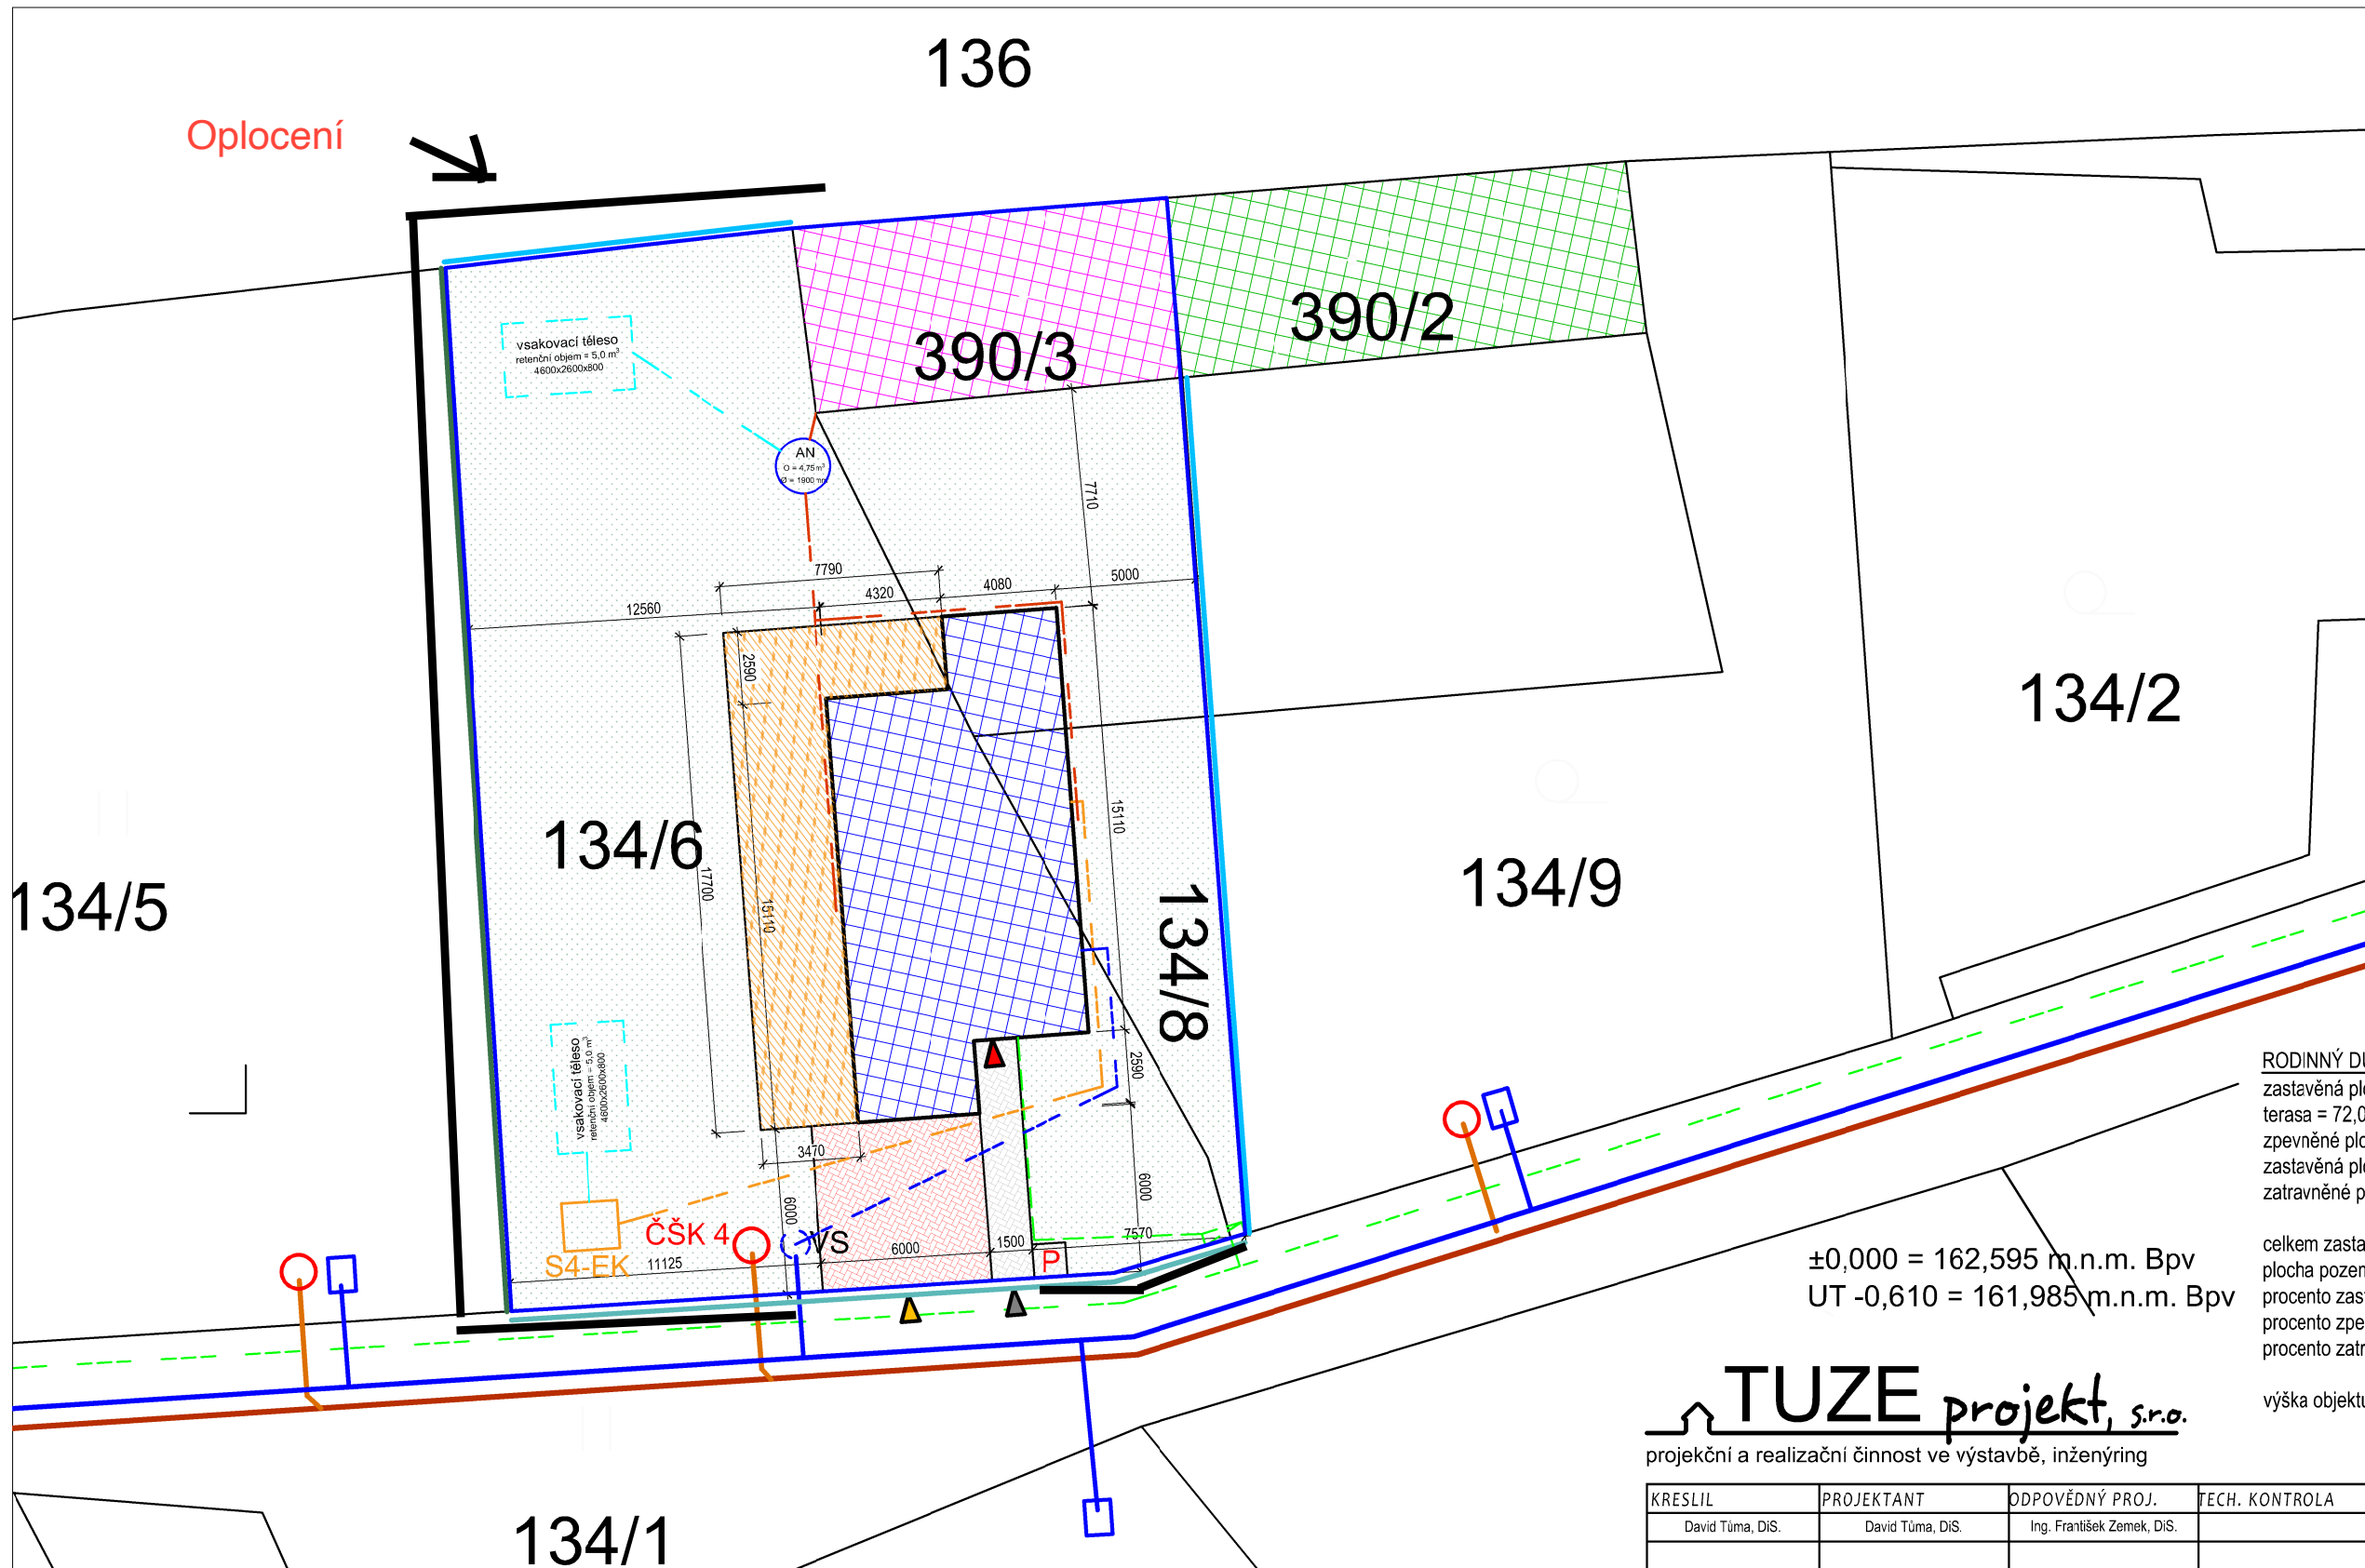

RODINNÝ DŮM
 zastavěná plocha RD = 126,9 m²
 terasa = 72,0 m²
 zpevněné plochy = 51,0 m²
 zastavěná plocha stávající = 85,1 m²
 zatravněné plochy = 665,0 m²

celkem zastavěná plocha = 212,0 m²
 plocha pozemků 134/8;134/6;390/3 dle KN = 1000 m²
 procento zastavenosti = 21,2 %
 procento zpevněných ploch = 12,3%
 procento zatravněné plochy = 66,5 %


výška objektu = +3,400 m od ±0,000

±0,000 = 162,595 m.n.m. BpV
 UT -0,610 = 161,985 m.n.m. BpV

TUZE projekt, s.r.o.
 projekční a realizační činnost ve výstavbě, inženýring

LEGENDA ZNAČENÍ:

- ZPEVNĚNÉ PLOCHY - ZÁMKOVÁ DLAŽBA
- PARKOVACÍ PLOCHY
- DOTČENÝ OBJEKT
- MÍSTNÍ KOMUNIKACE
- ZATRavnĚNÁ PLOCHA
- SOUSEDNÍ OBJEKT
- PARKOVACÍ PLOCHY
- STÁVAJÍCÍ OBJEKT
- NAVRŽENÝ NÁJEZD
- DŘEVĚNÁ TERASA
- ▲ NAVRŽENÝ VSTUP NA POZEMEK
- ▲ VSTUP DO OBJEKTU
- ▲ NAVRŽENÝ VJEZD NA POZEMEK
- BETONOVÁ PLOTOVKA + DŘEVĚNÉ PLAŇKY
- KOVOVÉ SLOUPKY + PLETIVO
- STÁVAJÍCÍ OPLOCENÍ - PLETIVO, ZDIVO
- ⊕ PROSTOR PRO UMÍSTĚNÍ POPELNICE

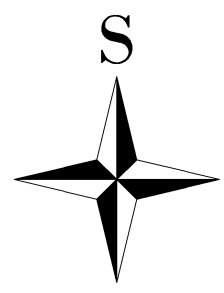

KRESLIL	PROJEKTANT	ODPOVĚDNÝ PROJ.	TECH. KONTROLA	DOKUMENTACE	DSP
David Tůma, DIS.	David Tůma, DIS.	Ing. František Zemek, DIS.		DATUM	02/2020
				POČET FORMÁTŮ	2x A4
PARE	ZÁKAZNÍK Vladimír Kouřil , Nad Kesnerkou 2475/10, 150 00 P-5 Mgr. Radech Vach , V tůních 1770/10, 120 00 P-2			ZÁK. ČÍSLO	
	STAVBA NOVOSTAVBA RODINNÉHO DOMU Budyně nad Ohří, parc.č. 134/6;134/8 390/3			MĚŘÍTKO	
ČÍSLO VÝKRESU	DÍLČÍ ČÁST			<h1>1:250</h1>	
<h2>C.3</h2>	VÝKRES NAVRŽENÝ STAV KOORDINAČNÍ SITUAČNÍ VÝKRES				