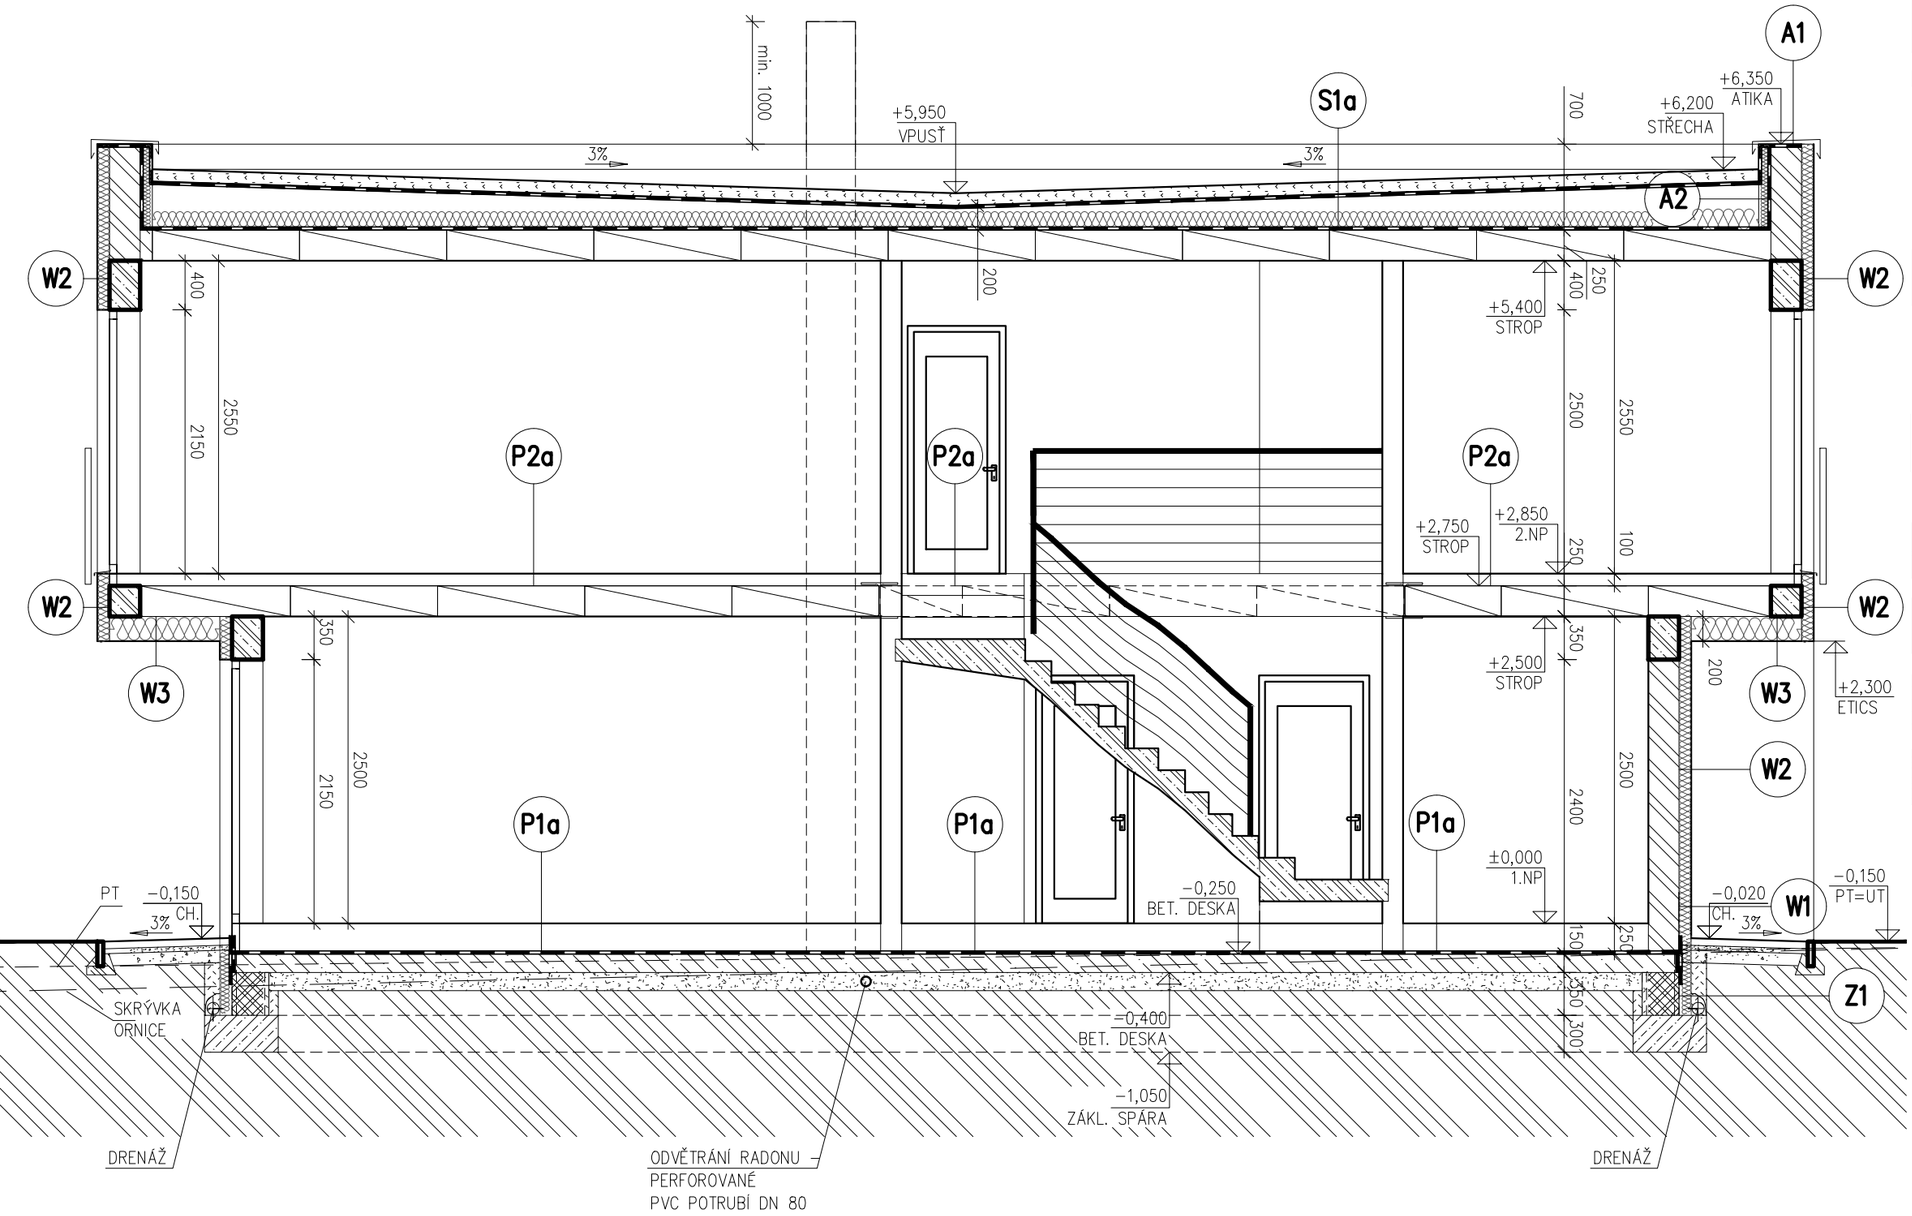

LEGENDA HMOT:

- ZDIVO Z CIHEL HELUZ FAMILY 25, RESP. 30, BROUŠENÁ (P10), NA ZDÍCÍ PĚNU.
- ZDIVO Z CIHEL HELUZ 14 (P10), DOZDÍVKY HELUZ 8,5, BROUŠENÁ NA ZDÍCÍ PĚNU.
- 1. ETICS (KOOLTHERM) TL. 100 MM PRO OBVODOVÉ STĚNY RESP. SOKL.
  2. MEZI RD ZVUKOIZOLACE Z TVRDÉ MW TL. 100 MM
- DŘEVĚNÉ PRVKY
- ZDIVO Z ŠALOVACÍCH TVÁRNIC Z VIBROLISOVANÉHO BETONU, TL. 300 MM, VYLITÉ BETONEM C25/30 XC4 XF2 S VÝZTUŽÍ
- ŽELEZOBETON (C20/25)
- PROSTÝ BETON (C20/25)
- ŠTĚRKOPÍSEK (ZHUTNĚNÝ)
- ŠTĚRKODRŤ, POD ZÁKL. DESKOU POUŽÍT FR. 16/32 (ZHUTNĚNÝ)
- NÁSYP ZE SOUDRŽNÉ ZEMINY (ZHUTNĚNÝ)
- PŮVODNÍ TERÉN

Vypracoval:	ING. PAVEL MIKULENKA	ipami PRO
Aut. projektant:		
Investor:	LIBOR BĚLUNEK, KOŠÍKÁŘSKÁ 2527, 756 61 ROŽNOV P. R.	
Katastr. území:	TYLOVICE	St. PD: DÚSP
Parcela č.:	SO 01: 18/10, 18/11, 18/12, 18/13, 18/14, 15/2, 15/1, 23/1, 1337/38, 1337/37, 1339/1	Dat.: 08/2022
Stavba: Objekt:	**NOVOSTAVBY ŘADOVÉHO RD A RD** **SO 01 – NOVOSTAVBA ŘADOVÉHO RD**	Měřítko: 1:50
Název výkresu:	**ŘEZ A–A**	Číslo výkresu: D1.1b–07