


JIŽNÍ POHLED / NÁVRH

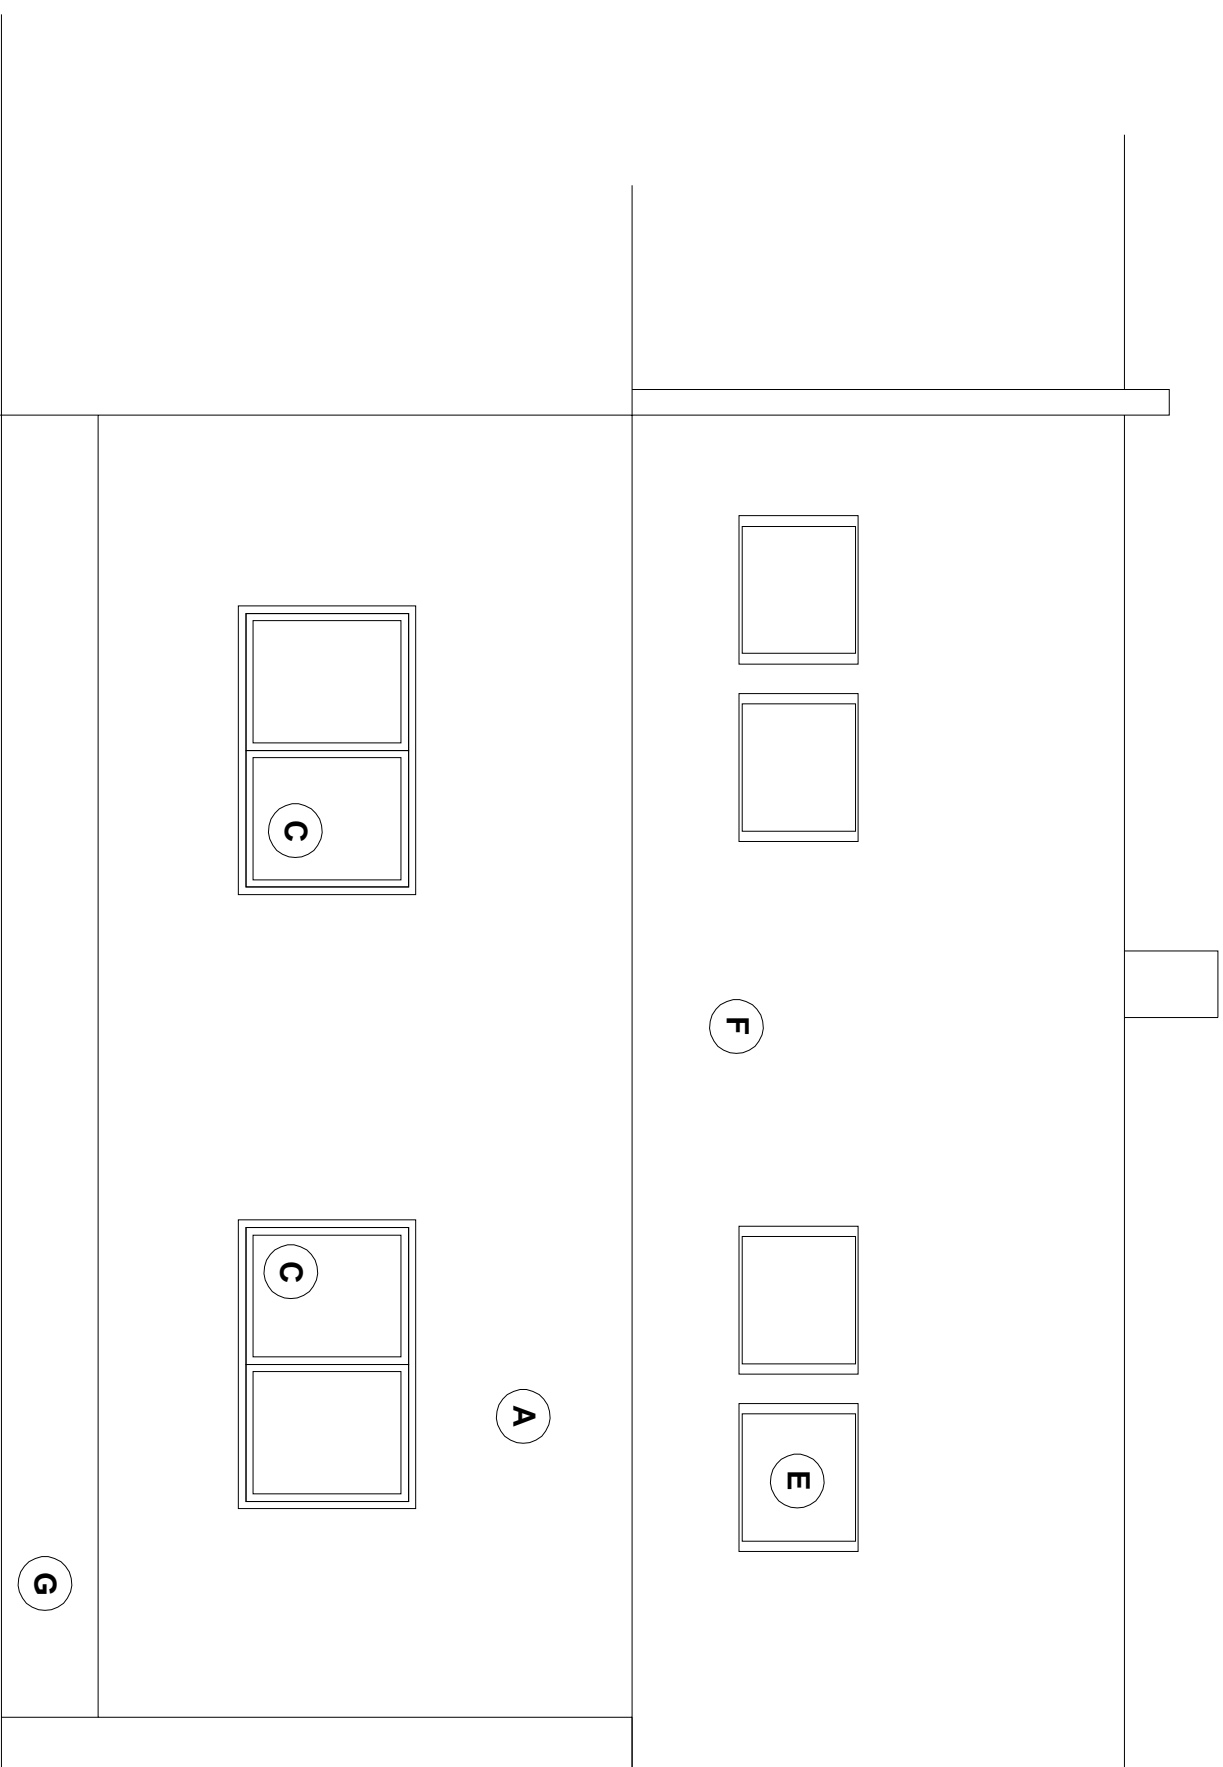

- A** VNĚJŠÍ OMÍTKA TENKOVrstVÁ - ODSTÍN BEŽOVÁ
- B** FRANCOUZSKÉ OKNO, PLASTOVÉ, TROJSKLO
- C** PLASTOVÁ OKNA, TROJSKLO, BARVA HNĚDÁ
- D** BALKONOVÉ DVEŘE, PLASTOVÉ, BARVA HNĚDÁ
- E** STŘEŠNÍ OKNA VELUX 780/1180mm
- F** STŘEŠNÍ KRYTINA PÁLENÁ, TONDACH
- G** SOKL - TERCA KLINKER



NOVÉ ZDIVO 300 MM

investor:	Jana Kosínková, Náhon 136, PSČ 500 09 Hradec Králové		zodpovědný projektant:	Ing. Jaroslav Kosínka	měřítko:	-
objekt:	STAVEBNÍ ÚPRAVY RODINNÉHO DOMU Náhon 139, 500 09 Hradec Králové		autor projektu:	Ing. Jaroslav Kosínka	datum:	12/2019
stupeň:	DOKUMENTACE PRO STAVEBNÍ POVOLENÍ		vypročoval:	Ing. Jaroslav Kosínka	revize:	00
vykres:	JIŽNÍ POHLED / NÁVRH		profese:	ARCHITECTONICKO-STAVEBNÍ ŘEŠENÍ	č. v.:	11.