
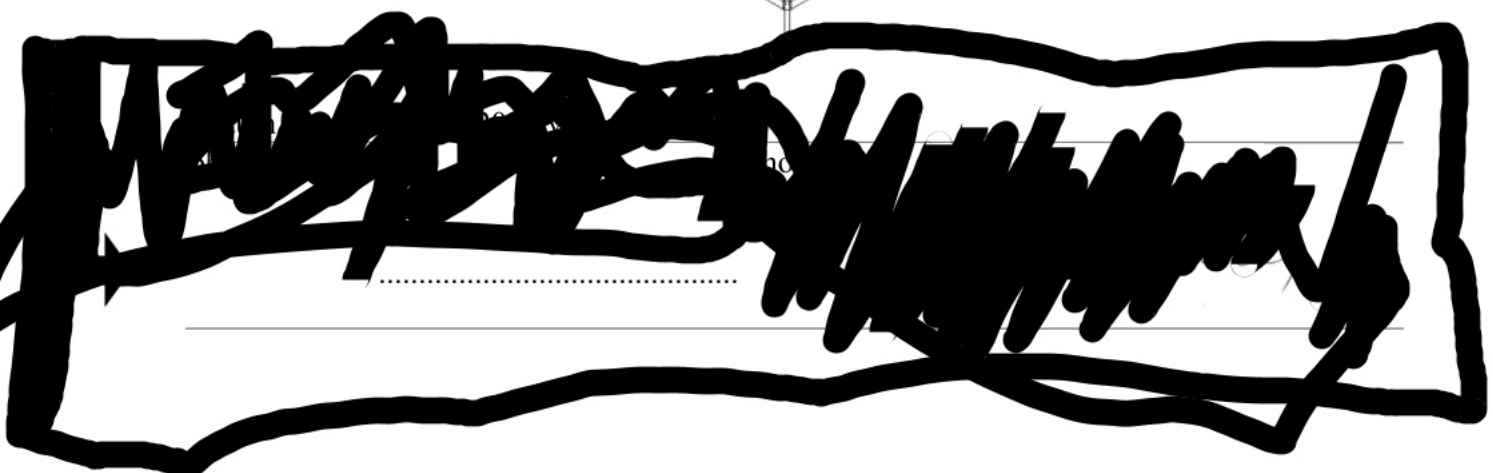



VIZUALIZACE / POPIS

- ✓ Konstrukce – KVH/BSH konstrukční lepené hranoly
- ✓ Sloupy BSH hranoly 120 x 120 mm
- ✓ Podkrovnice KVH hranoly 100 x 100 mm
- ✓ Krokve KVH hranoly 60 x 160 mm
- ✓ Konstrukční spoje – tesařské vruty talířová hlava (vstupy vrutů zaslepené zátkami)
- ✓ Patky (typ U) sloupů kotveny do betonového základu chemickou kotvou. Do dřevěného sloupu kotvené závitovou tyčí a maticemi s ozubeným límcem
- ✓ Pokrývka krokví palubkami 12,5x96 mm (tloušťka x šířka)
- ✓ Skladba střešní krytiny: podkladní vrstva pro asfaltové šindele, asfaltový šindel Precit bobrovka červený
- ✓ Ukončení střechy: okapní profil Precit smart zinek
- ✓ Podchozí výška pod krokví je stanovena na 2100mm
- ✓ Všechny dřevěné součásti instalace opatřeny 2x nátěrem venkovní vodou ředitelnou lazurou Cetol WF 761/046 odstín Mahagon tmavý
- ✓ Na rekonstrukci vrat budou použity palubky 12,5x96 mm (tloušťka x šířka) a 2x nátěr venkovní vodou ředitelnou lazurou Cetol WF 761/046 odstín Mahagon tmavý.
- ✓ Předmětem plnění této smlouvy o dílo je kompletní instalace altánu viz vizualizace a dle popisu výše na adrese Mžany 78, Nechanice 503 15. Instalace altánu je včetně pokládky popsané střešní krytiny, oplechování a ukotvení do kotevních patek a instalace samotných kotevních patek. Zároveň je součástí tohoto díla výměna výplní vrat. Do toho díla nepatří příprava betonového základu pro kotevní patky nebo jakékoli jiné zemní práce.

PŮDORYS

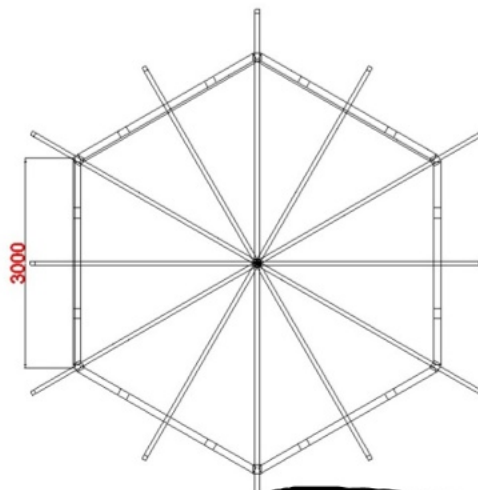

BOKORYS

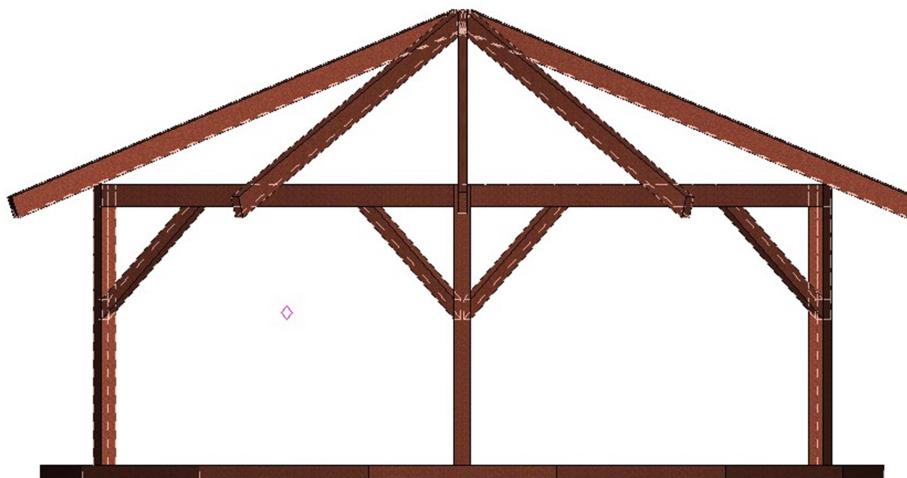

NÁHLED BEZ STŘECHY



Datum a místo: 13. 8. 2021 v Hradci Králové

objednatel:

zhotovitel:



.....

Petr Bendy