
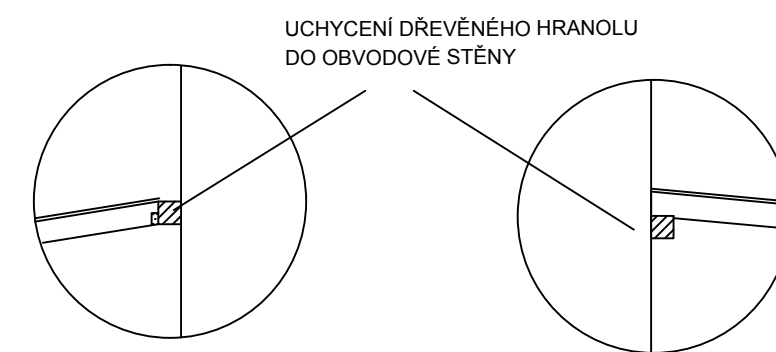
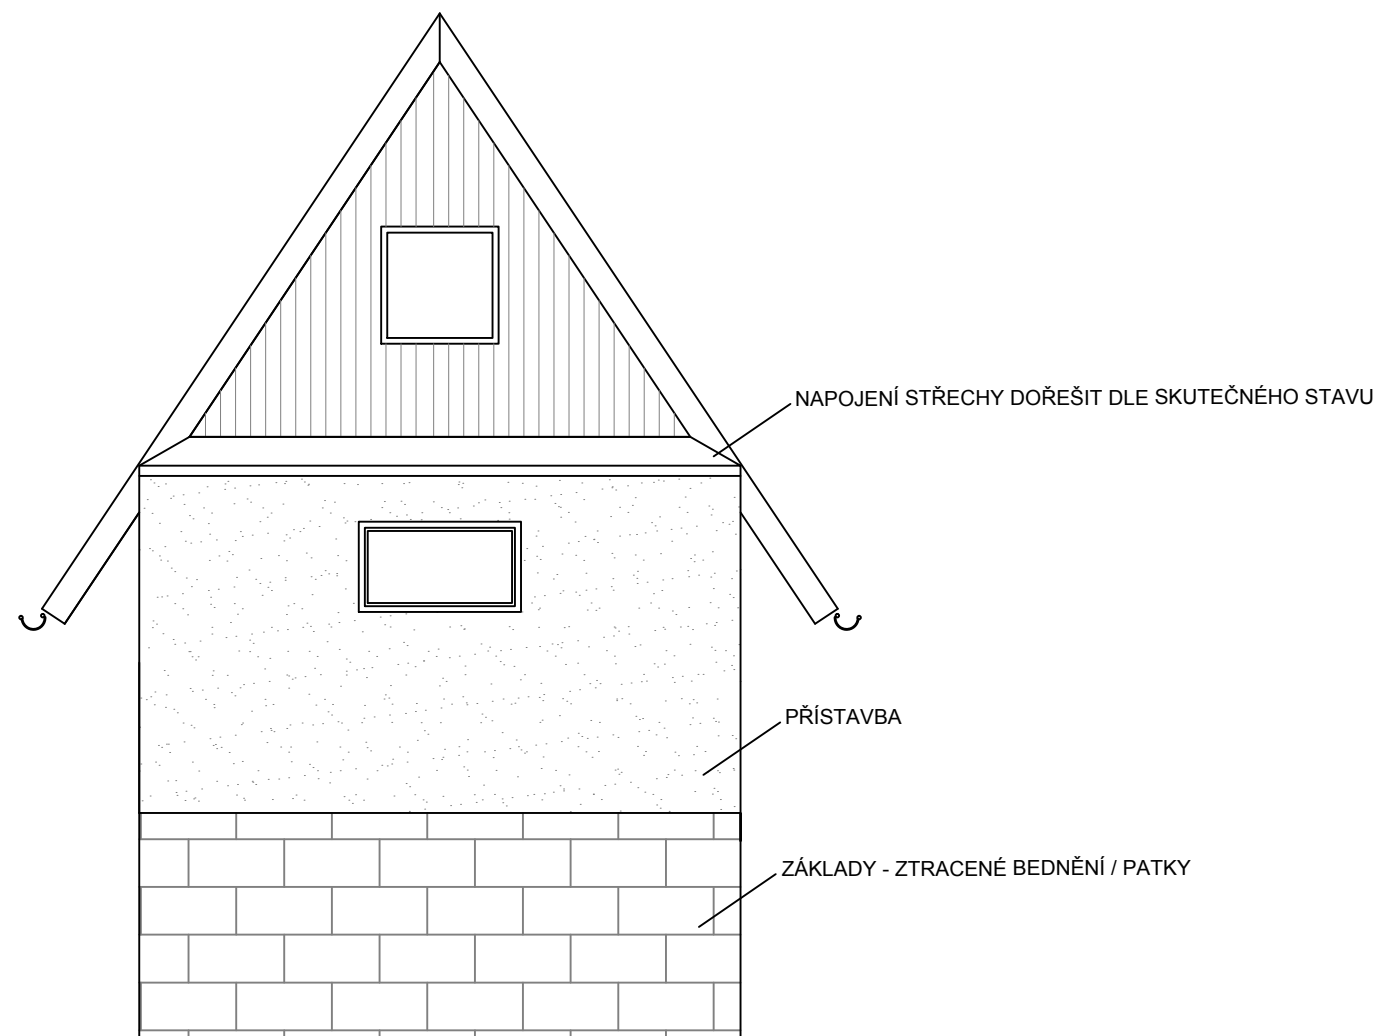
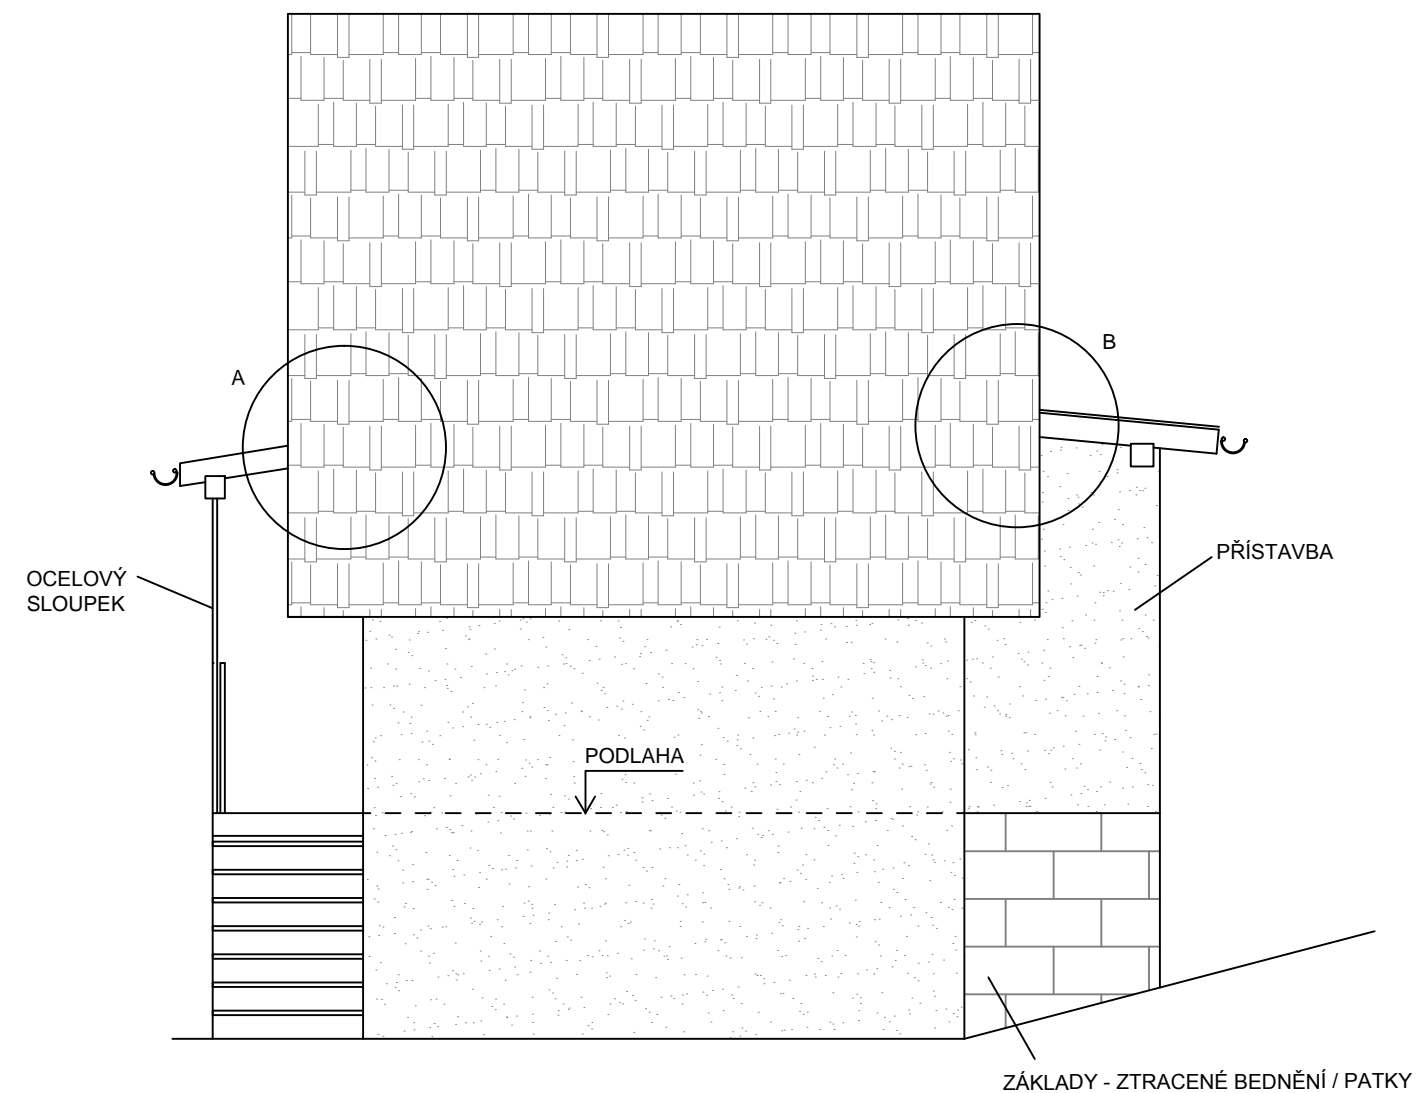


# POHLEDY

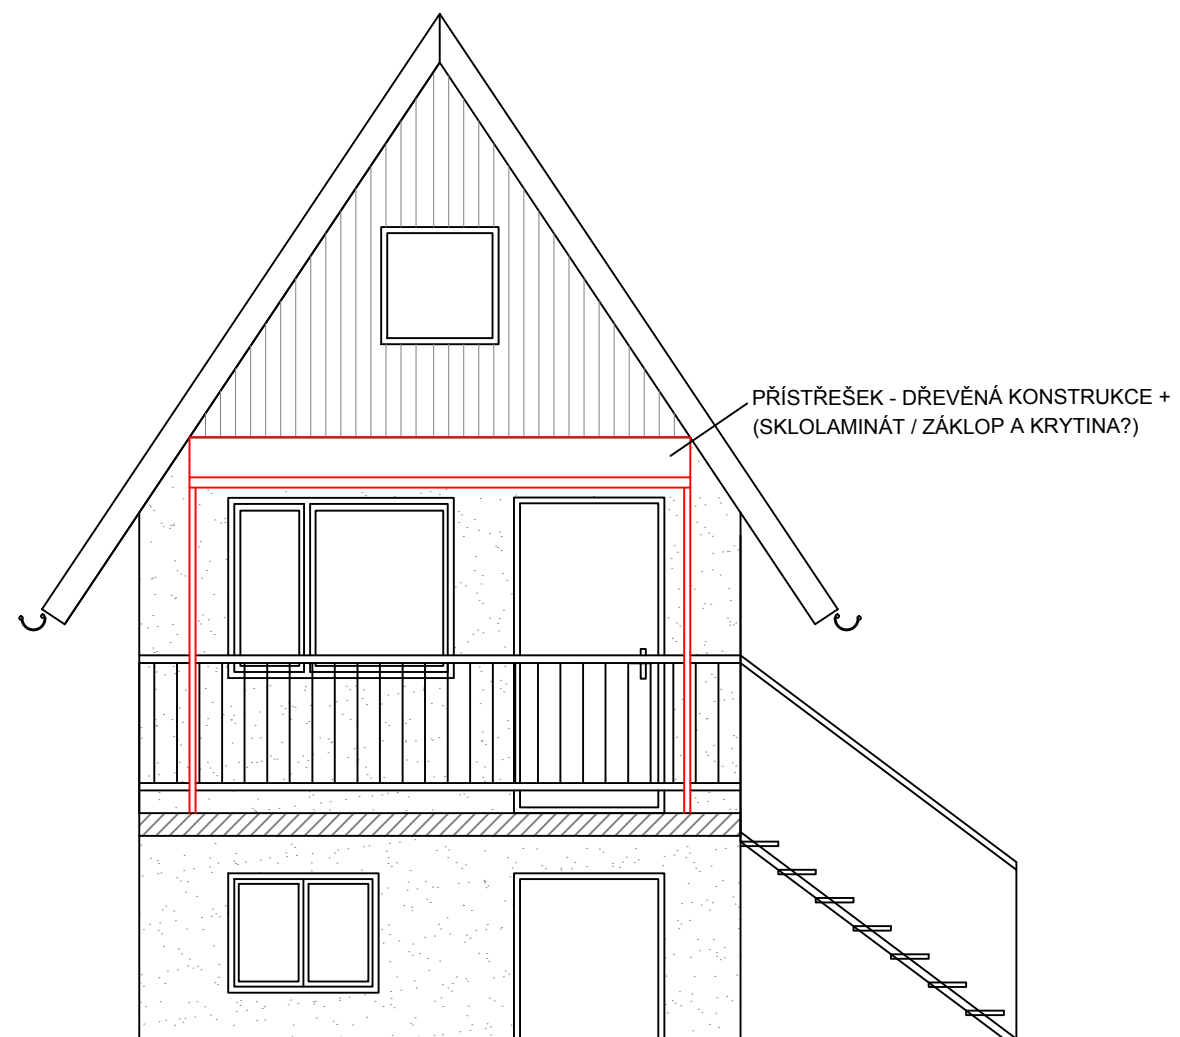

## POZNÁMKA

- ROZMÍSTĚNÍ ZAŘIZOVACÍCH PŘEDMĚTŮ JE ORIENTAČNÍ, NUTNO KONZULTOVAT MOŽNOST NAPOJENÍ NA VODU A KANALIZACI, DLE SKUTEČNÝCH ROZMĚRŮ
- ROZMĚRY DŘEVĚNÝCH KONSTRUKCÍ - DLE TESAŘE