




POHLED SEVEROZÁPADNÍ

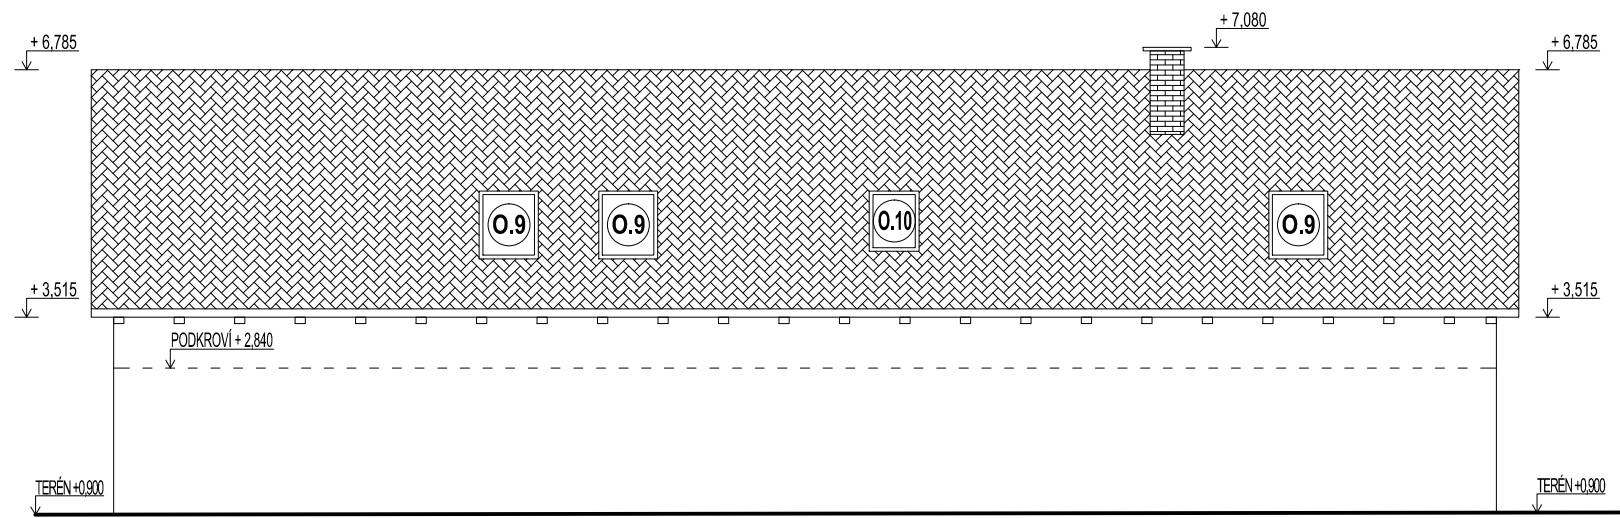


POHLED SEVEROVÝCHODNÍ

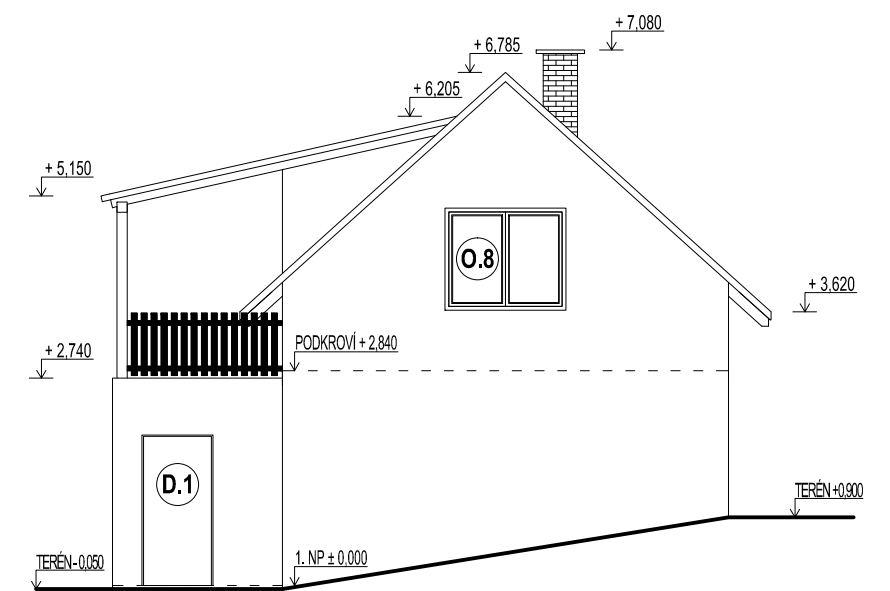

POHLED JIHOVÝCHODNÍ

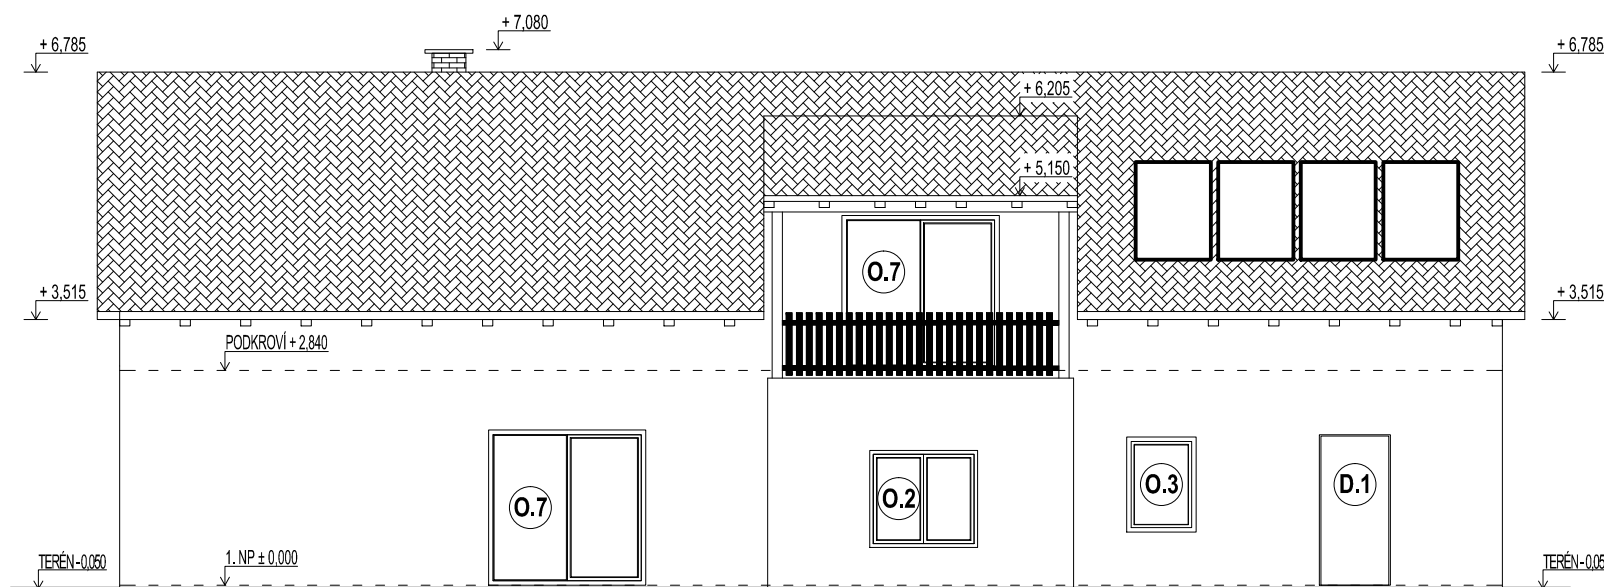

POHLED JIHOZÁPADNÍ

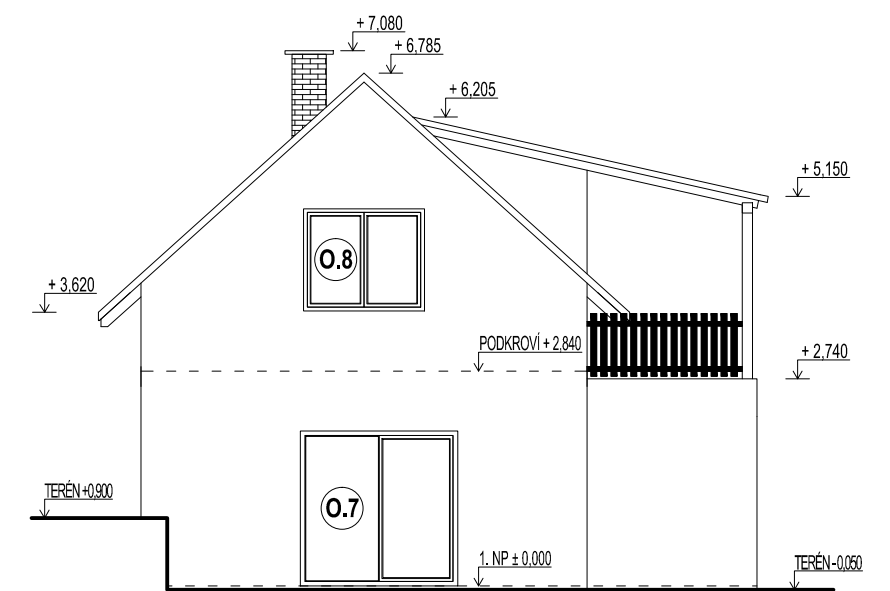

ZPRACOVAL:	Ing. Milan Hlaváček, Chomutovská 1262, Kadaň		
ZODP. PROJEKTANT:	Ing. Tomáš Hora, Jana Kubelíka 1473, Most autorizovaný inženýr pro pozemní stavby ČKAIT č. 0401546		
INVESTOR:	Petr Hurník, Poděbradova 1210/20, Chomutov, PSČ 430 01		
NÁZEV PROJEKTU:	RODINNÝ DŮM Škrlé č.p. 44, Bílence, PSČ 430 01	MĚŘÍTKO :	1 : 100
		FORMÁT	A3
		DATUM	04/2021
NÁZEV VÝKRESU:	POHLEDY - NOVÝ STAV	STAD. PROJ.	DOS
		ČÍSLO VÝKR.	D.1.1-V-10