Řez C - C´

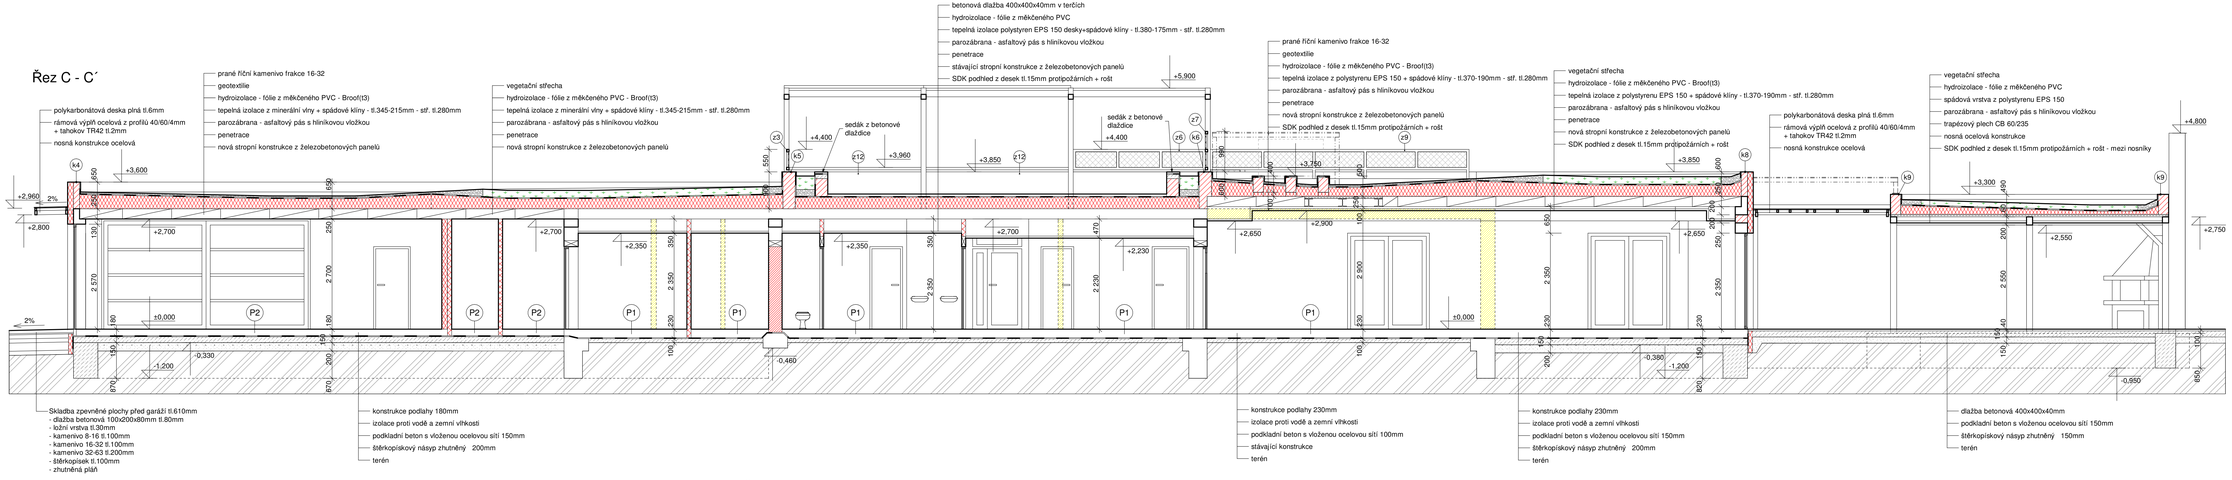

Řez A - A´

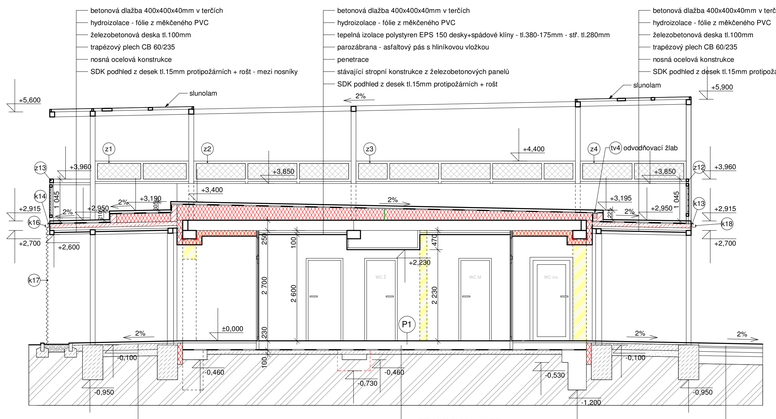

Řez B - B´

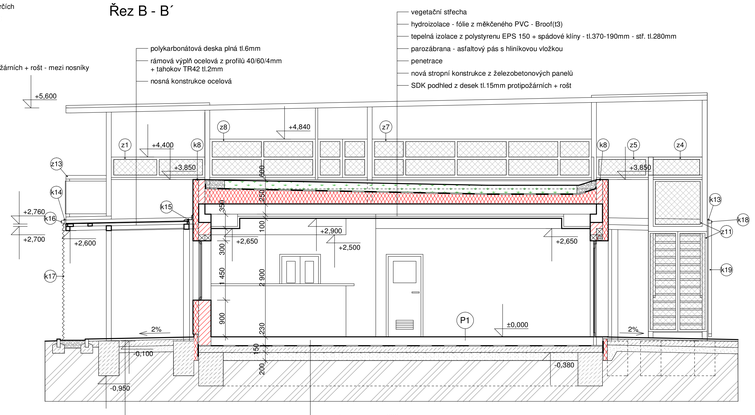

Řez D - D´

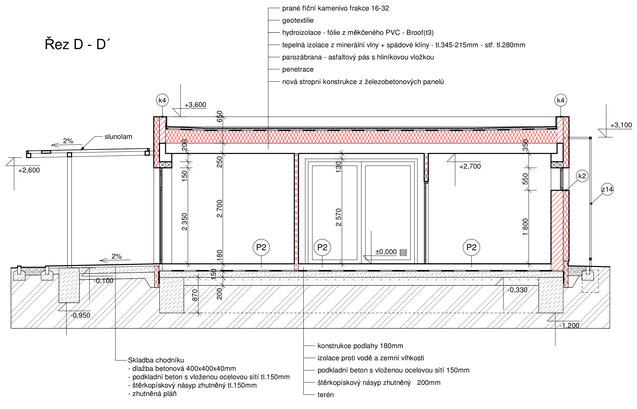

P2 tl. 180 mm

keramická dlažba kladená do lepicího tmelu	10 mm
betonová mazanina s vloženou ocel. sítí	50 mm
separační vrstva PE fólie	
polystyren EPS 100 2 vrstvy	120 mm
separační vrstva - geotextilie	

P1 tl. 230 mm

keramická dlažba kladená do lepicího tmelu	10 mm
betonová mazanina s plastifikátorem	50 mm
systémová deska podlahového topení	50 mm
separační vrstva PE fólie	
polystyren EPS 100 2 vrstvy	120 mm
separační vrstva - geotextilie	

Skladba vegetační střechy

- vegetace - extenzivní vegetace (rozchodníky, netřesky, suchomilné trávy)	
- extenzivní substrát	80-120mm
- filtrace - geotextilie ze 100% polypropylénu	
- hydroakumulační vrstva - nopová fólie s perforacemi na horním povrchu	61mm
- drenážní vrstva - drenážní smyčková rohož z polyetylénových vláken	6mm
- separace od podkladu - geotextilie ze 100% polypropylénu	

- stávající zdivo
- bourané zdivo
- nové obvodové zdi tl.300mm z porobetonových tvárnic - pevnost v tlaku 6,5N/mm2
- zdi tl. 300mm a dozdívky z porobetonových tvárnic - pevnost v tlaku 3,5N/mm2
- příčky tl.100mm a tl.125mm z porobetonových tvárnic
- zateplení obvodových stěn z polystyrenu EPS s příměsí grafitu tl.140mm
  zateplení soklu EPS/XPS tl.120mm
- zateplení obvodových stěn z desek z minerálních vláken tl.140mm
  (u hlavních vchodů)
- základy z betonu C16/20

+-0,000 = 186,5m n.m.

Přístavba a stavební úpravy sportovního klubu - Budiměřice č.p.148

k.ú. Budiměřice parc.Č. st.170, 11/2, 11/18, 11/43 a 102/2

Výkres: Řezy A-A´, B-B´, C-C´, D-D´ M = 1:50

Číslo výkresu: 05

Investor: Obec Budiměřice, č.p.7, 288 02 Budiměřice
Projekční: Stamat spol.s r.o., Podbřehrady, Na Hrázi 324,
Ing.arch. Irena Schusterová
Datum: 03/2020