

# KLUBOVNA STRAŠÍNSKÁ

---

stavebník: Liga lesní moudrosti - kmen Bobrů • Sovova 785/2, 25101 Říčany

místo stavby: Strašínská ev. č. 405, Říčany

ÚNOR 2023


## STUDIE

---

vypracoval: Ing.arch. Tibor Parák • tel.: +420 608 918 945 • e-mail: t.par@seznam.cz

---

# Situace širších vztahů

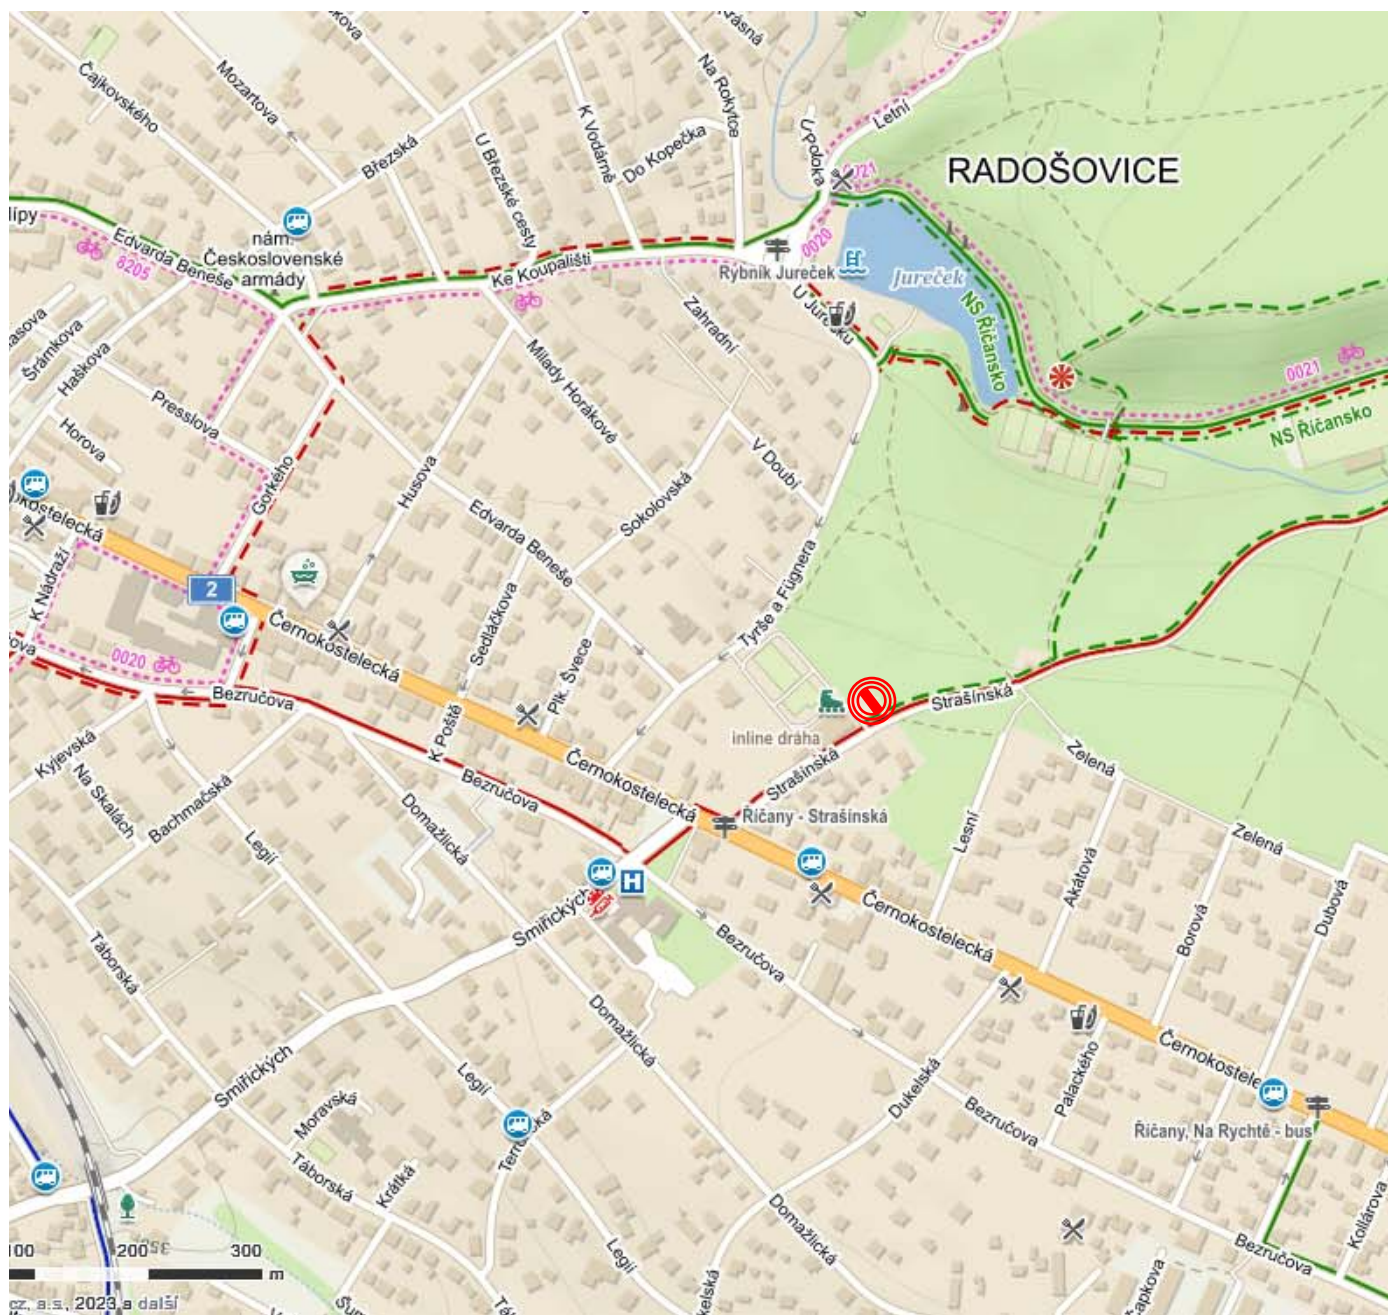

stavebník: Liga lesní moudrosti - kmen Bobrů • Sovova 785/2, 25101 Říčany

místo stavby: Strašínská ev. č. 405, Říčany



STUDIE

ÚNOR 2023

## KLUBOVNA STRAŠÍNSKÁ

vypracoval: Ing.arch. Tibor Parák • tel.: +420 608 918 945 • e-mail: t.par@seznam.cz

# Katastrální situace

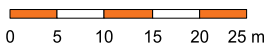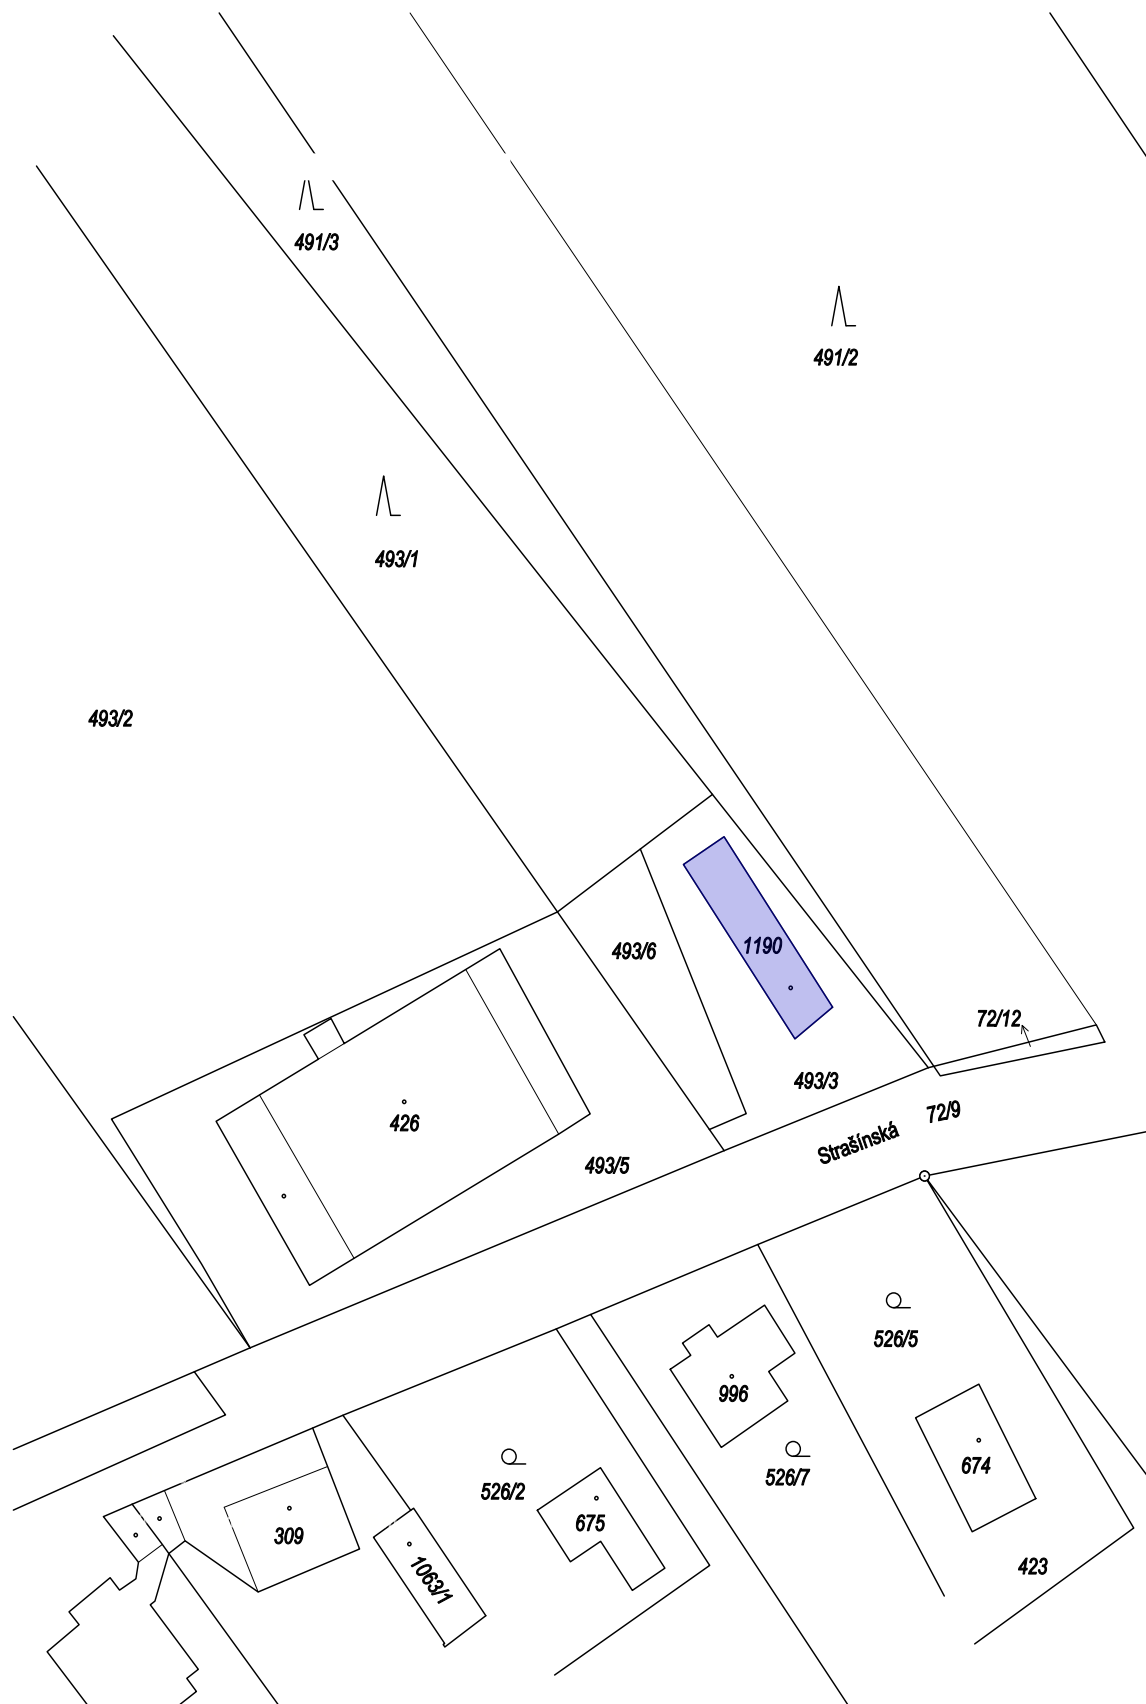

stavebník: Liga lesní moudrosti - kmen Bobrů • Sovova 785/2, 25101 Říčany

místo stavby: Strašínská ev. č. 405, Říčany

STUDIE

ÚNOR 2023

# KLUBOVNA STRAŠÍNSKÁ


vypracoval: Ing.arch. Tibor Parák • tel.: +420 608 918 945 • e-mail: t.par@seznam.cz







# PŮDORYS

Stávající

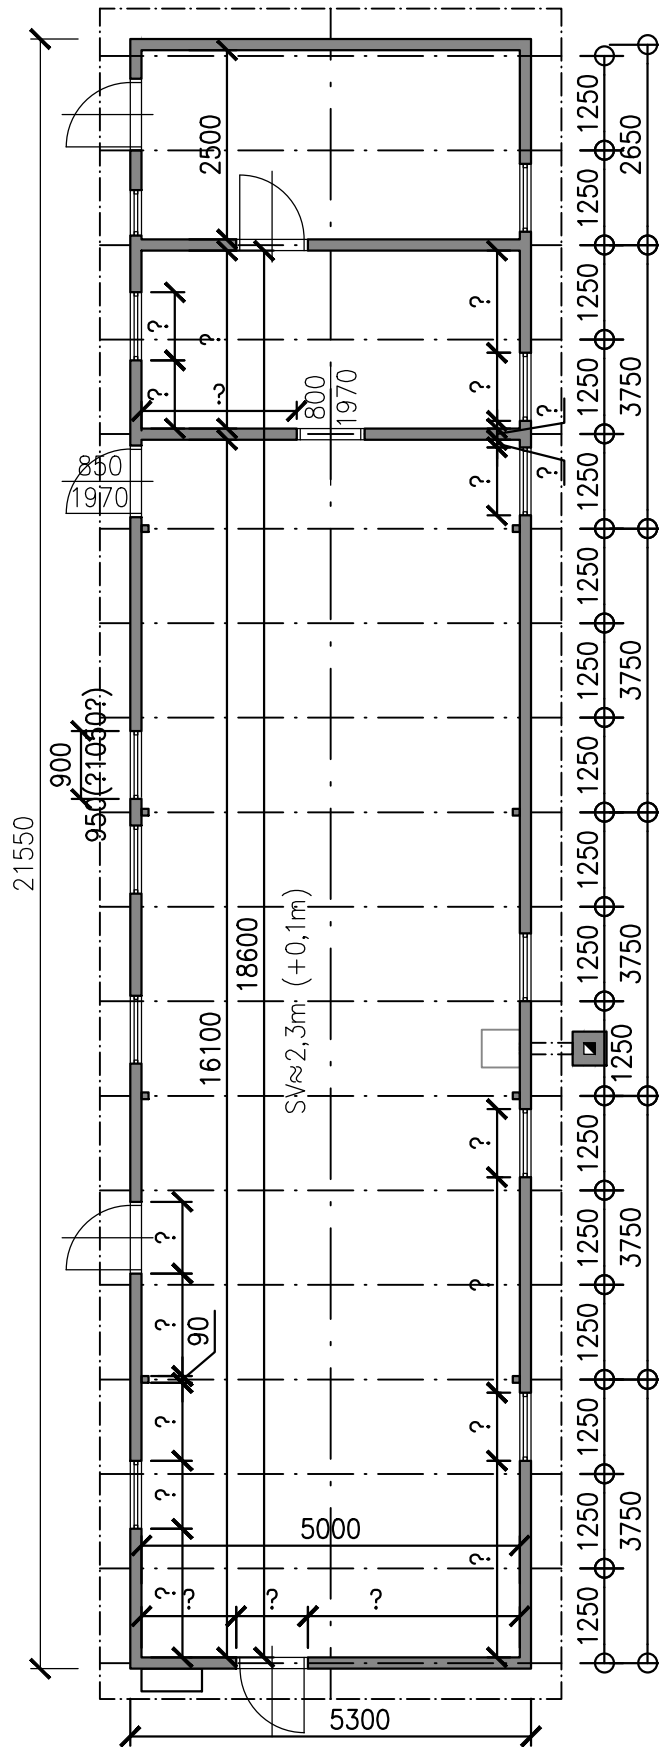

1:100

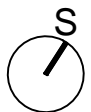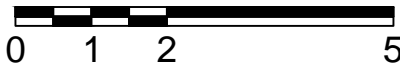

stavebník: Liga lesní moudrosti - kmen Bobrů • Sovova 785/2, 25101 Říčany

místo stavby: Strašínská ev. č. 405, Říčany

STUDIE


ÚNOR 2023

# KLUBOVNA STRAŠÍNSKÁ


vypracoval: Ing.arch. Tibor Parák • tel.: +420 608 918 945 • e-mail: t.par@seznam.cz

# PŮDORYS

Varianta 1

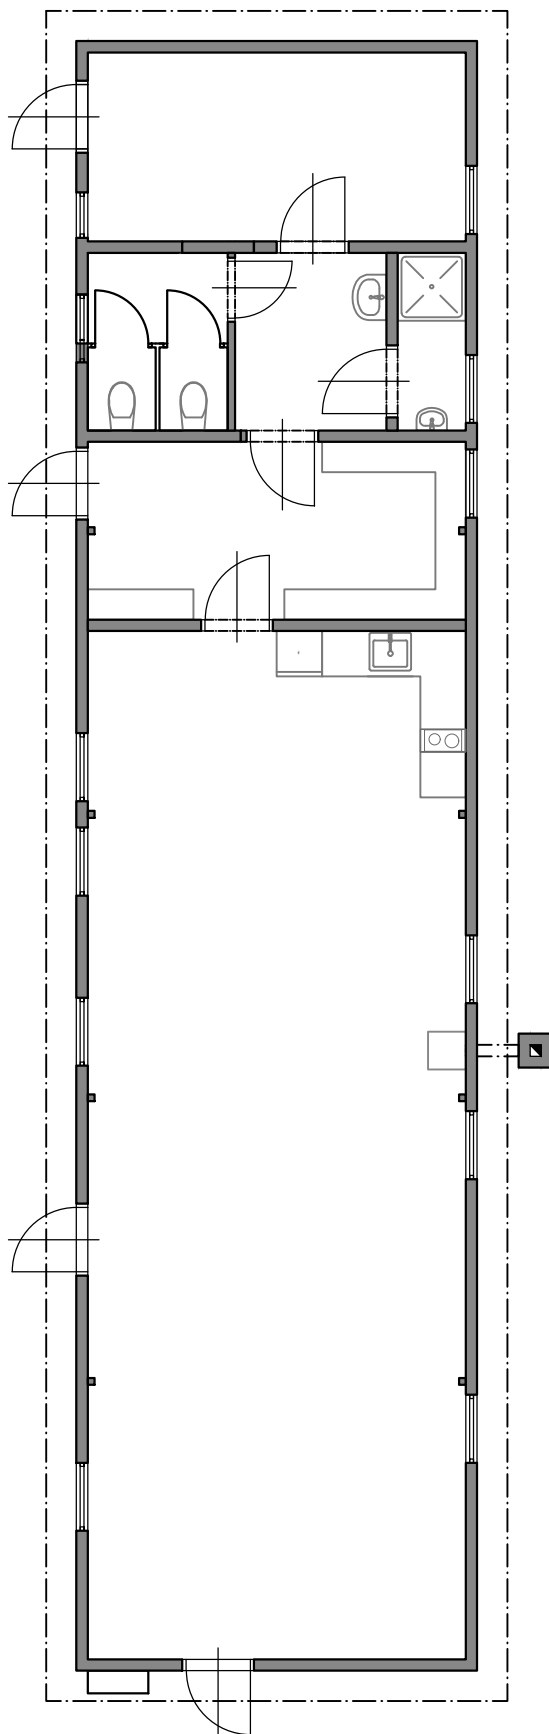

1:100

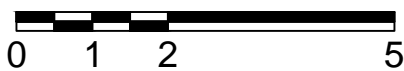

stavebník: Liga lesní moudrosti - kmen Bobrů • Sovova 785/2, 25101 Říčany

místo stavby: Strašínská ev. č. 405, Říčany

STUDIE


ÚNOR 2023

## KLUBOVNA STRAŠÍNSKÁ


vypracoval: Ing.arch. Tibor Parák • tel.: +420 608 918 945 • e-mail: t.par@seznam.cz

# PŮDORYS

Varianta 2

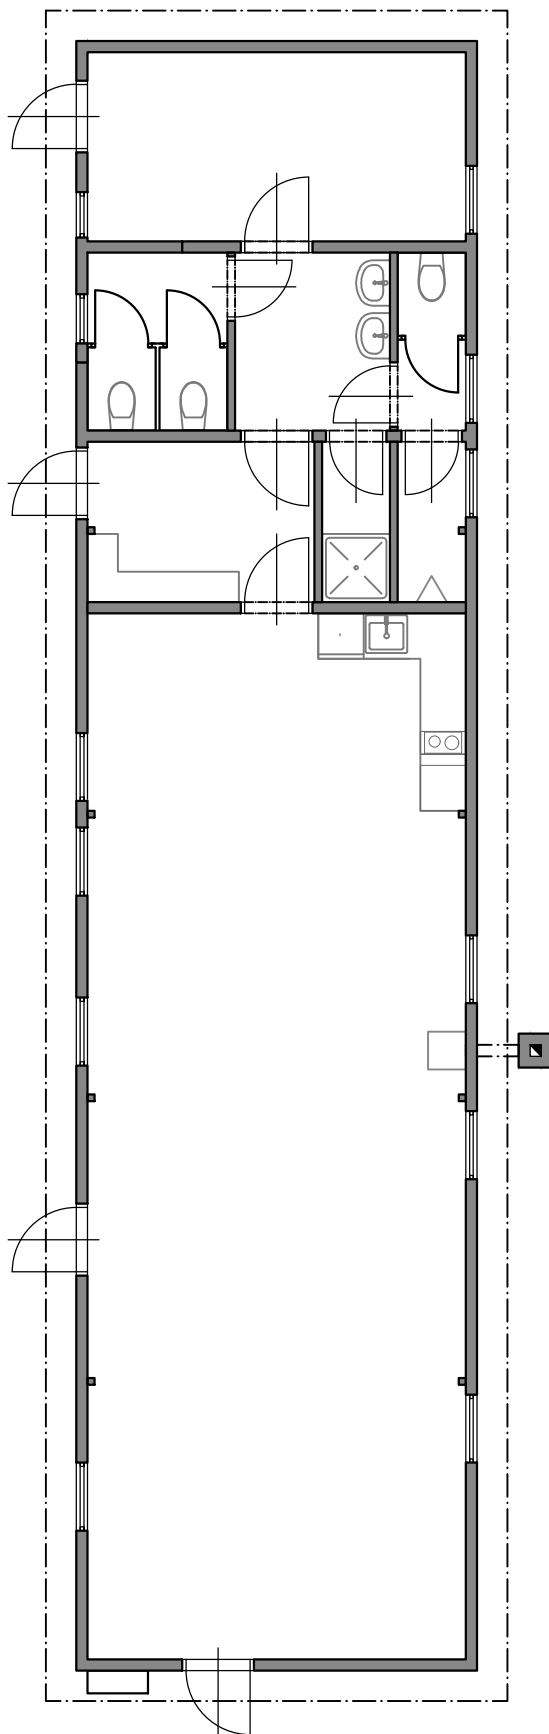

1:100

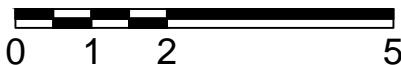

stavebník: Liga lesní moudrosti - kmen Bobrů • Sovova 785/2, 25101 Říčany

místo stavby: Strašínská ev. č. 405, Říčany

STUDIE


ÚNOR 2023

## KLUBOVNA STRAŠÍNSKÁ


vypracoval: Ing.arch. Tibor Parák • tel.: +420 608 918 945 • e-mail: t.par@seznam.cz

# PŮDORYS

Varianta 3

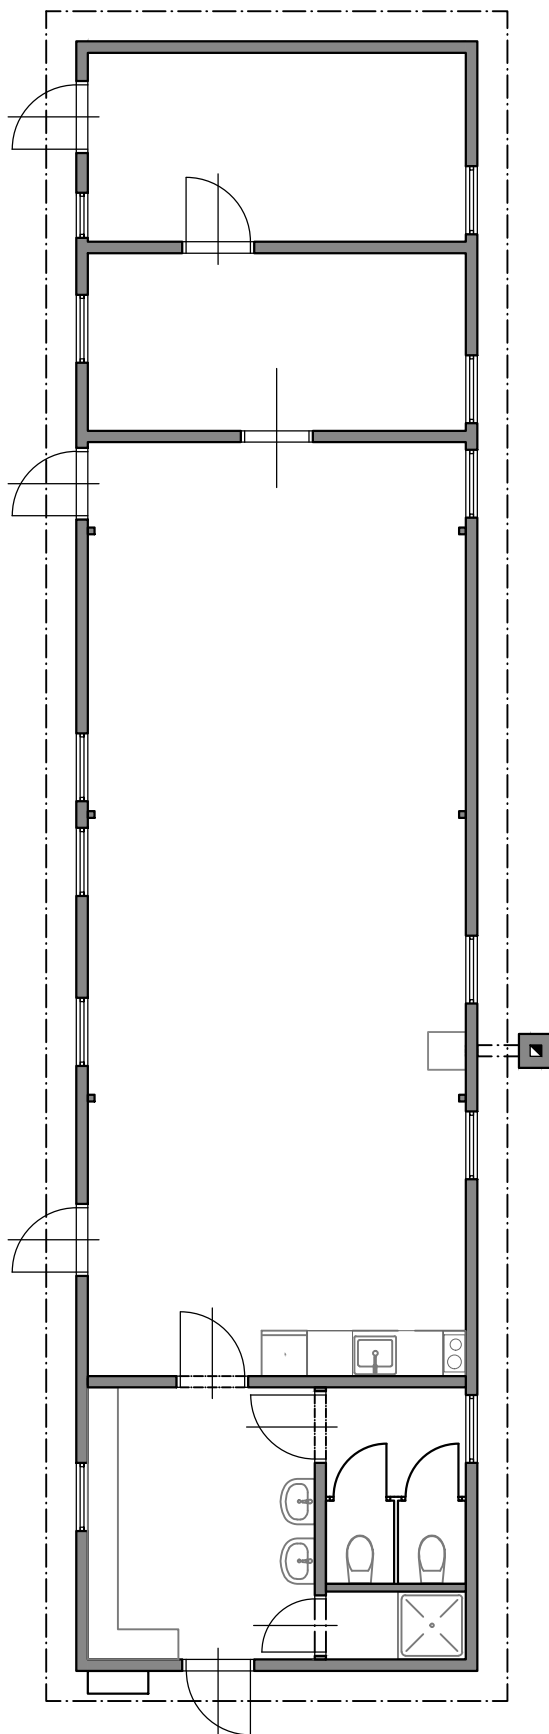

1:100

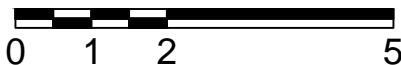

stavebník: Liga lesní moudrosti - kmen Bobrů • Sovova 785/2, 25101 Říčany

místo stavby: Strašínská ev. č. 405, Říčany

STUDIE

ÚNOR 2023


## KLUBOVNA STRAŠÍNSKÁ

vypracoval: Ing.arch. Tibor Parák • tel.: +420 608 918 945 • e-mail: t.par@seznam.cz




# PŮDORYS

Varianta 4

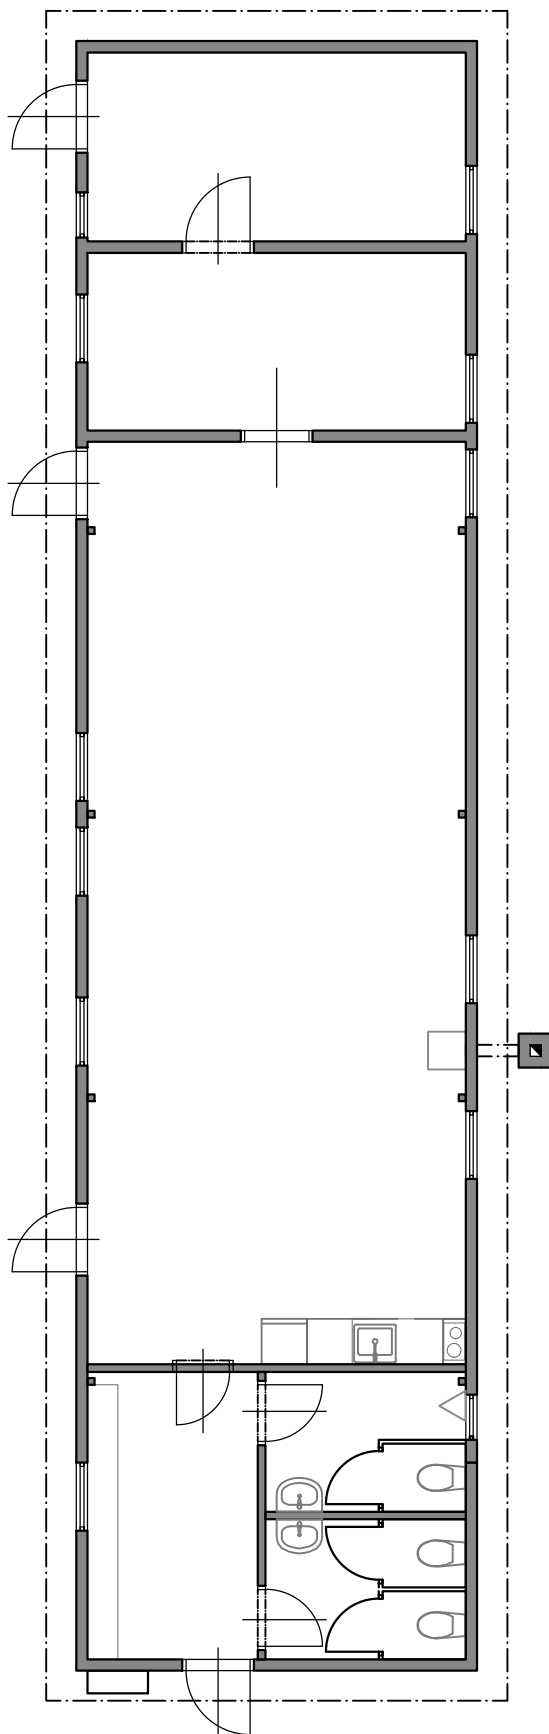

1:100

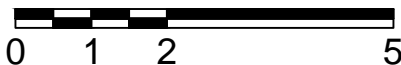

stavebník: Liga lesní moudrosti - kmen Bobrů • Sovova 785/2, 25101 Říčany

místo stavby: Strašínská ev. č. 405, Říčany

STUDIE

ÚNOR 2023

## KLUBOVNA STRAŠÍNSKÁ

vypracoval: Ing.arch. Tibor Parák • tel.: +420 608 918 945 • e-mail: t.par@seznam.cz