



Pohľad predstien 03 bez dveriek 1:20

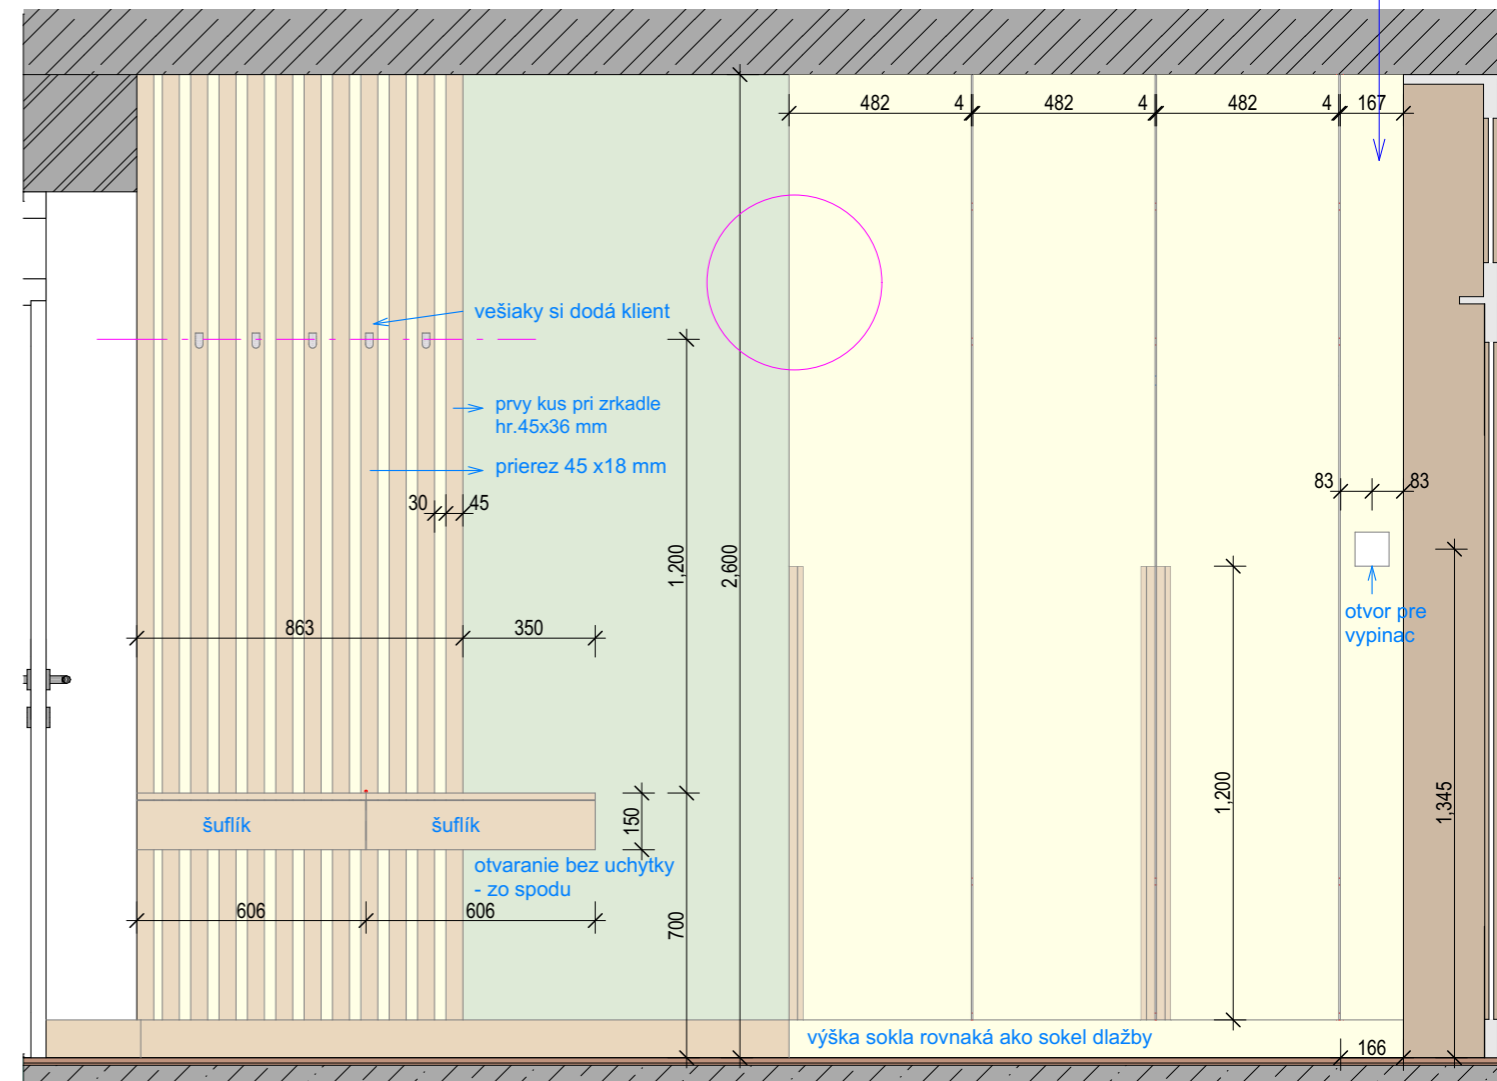

Pohľad predstien 03 1:20

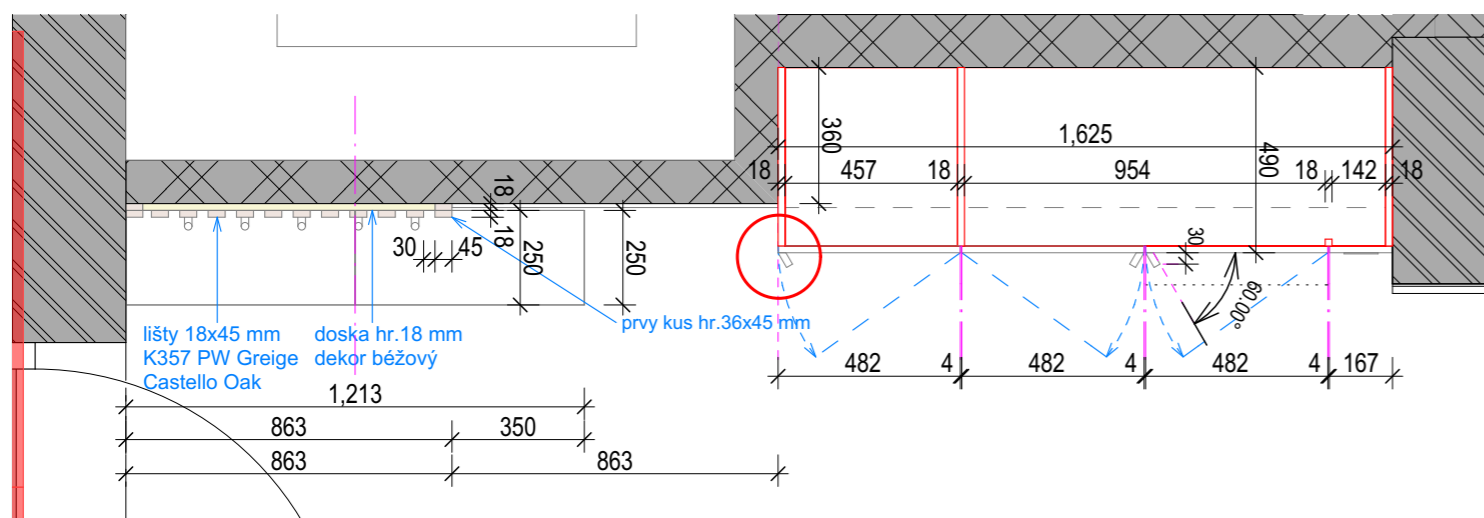

## PREDSIEN -

SKRINA - KORPUS AJ DVIERKA - KRONOSPAN - 0514 PE Ivory  
 (ALT. DVIERKA - KRONOSPAN - 0514 PE Ivory, KORPUS - BIELA MATNA, HRANOVANIE - KRONOSPAN - 0514 PE Ivory)  
 LIŠTY A UCHYTKY NA DVRIERKACH - KRONOSPAN K357 PW Greige Castello Oak, alt. uchytky masív moreny