


Z05 - ZASTŘEŠENÍ ANGLICKÉHO DVORKU  
Z09 - SACÍ OBJEKT VZT

AXONOMETRIE

M 1:50

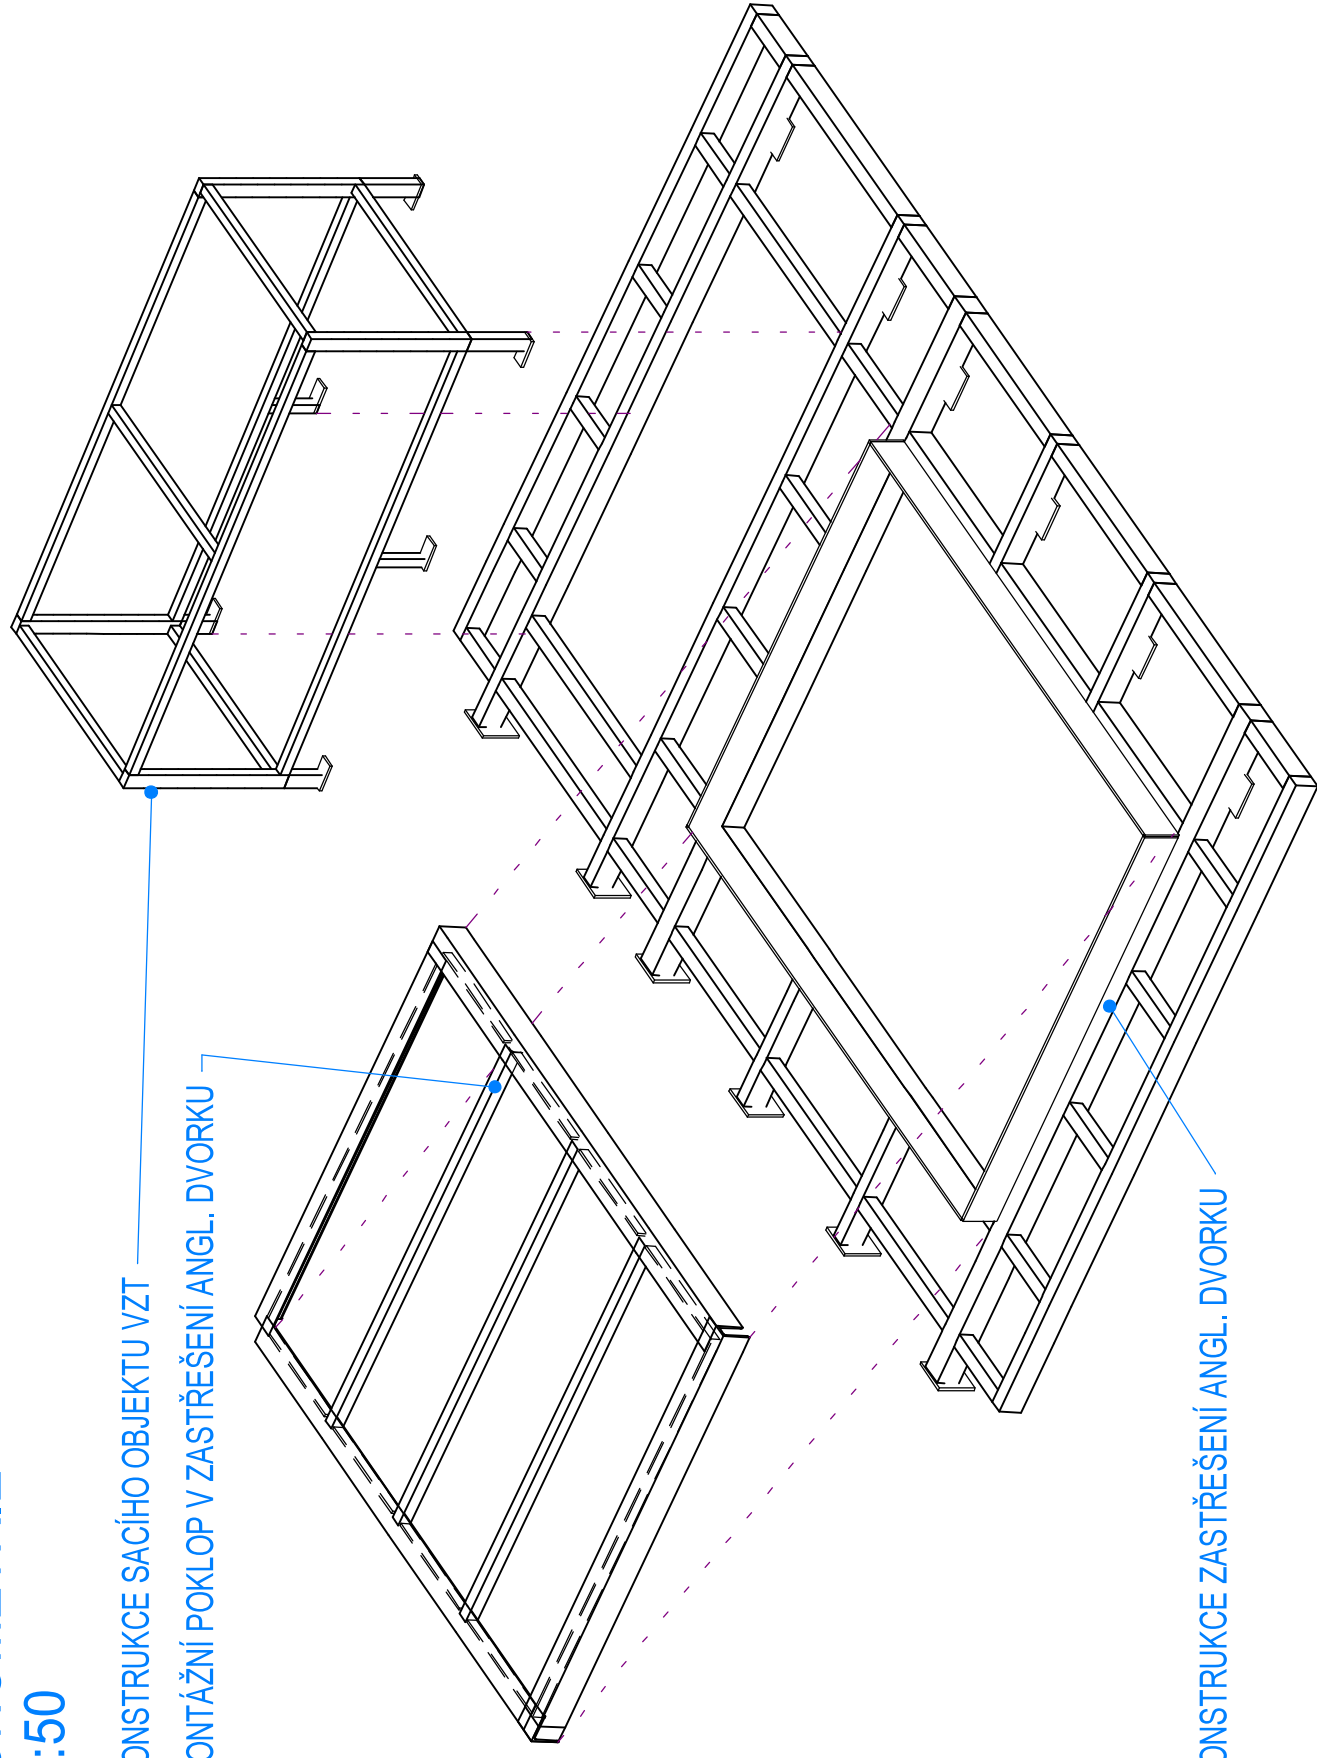

Z09-KONSTRUKCE SACÍHO OBJEKTU VZT

Z05-MONTÁŽNÍ POKLOP V ZASTŘEŠENÍ ANGL. DVORKU

Z05-KONSTRUKCE ZASTŘEŠENÍ ANGL. DVORKU