


# Plot - Zothovce - Cholutpice Praha 12

22.7.2020


- výška 180 cm

- beto nové patky (bez podezdívky)

efektivní plocha zastavitelných parcel = 2160,02 m<sup>2</sup>  
 PODÍL 245/358 == 1478,22 m<sup>2</sup>  
 PODÍL 113/358 == 681,80 m<sup>2</sup>

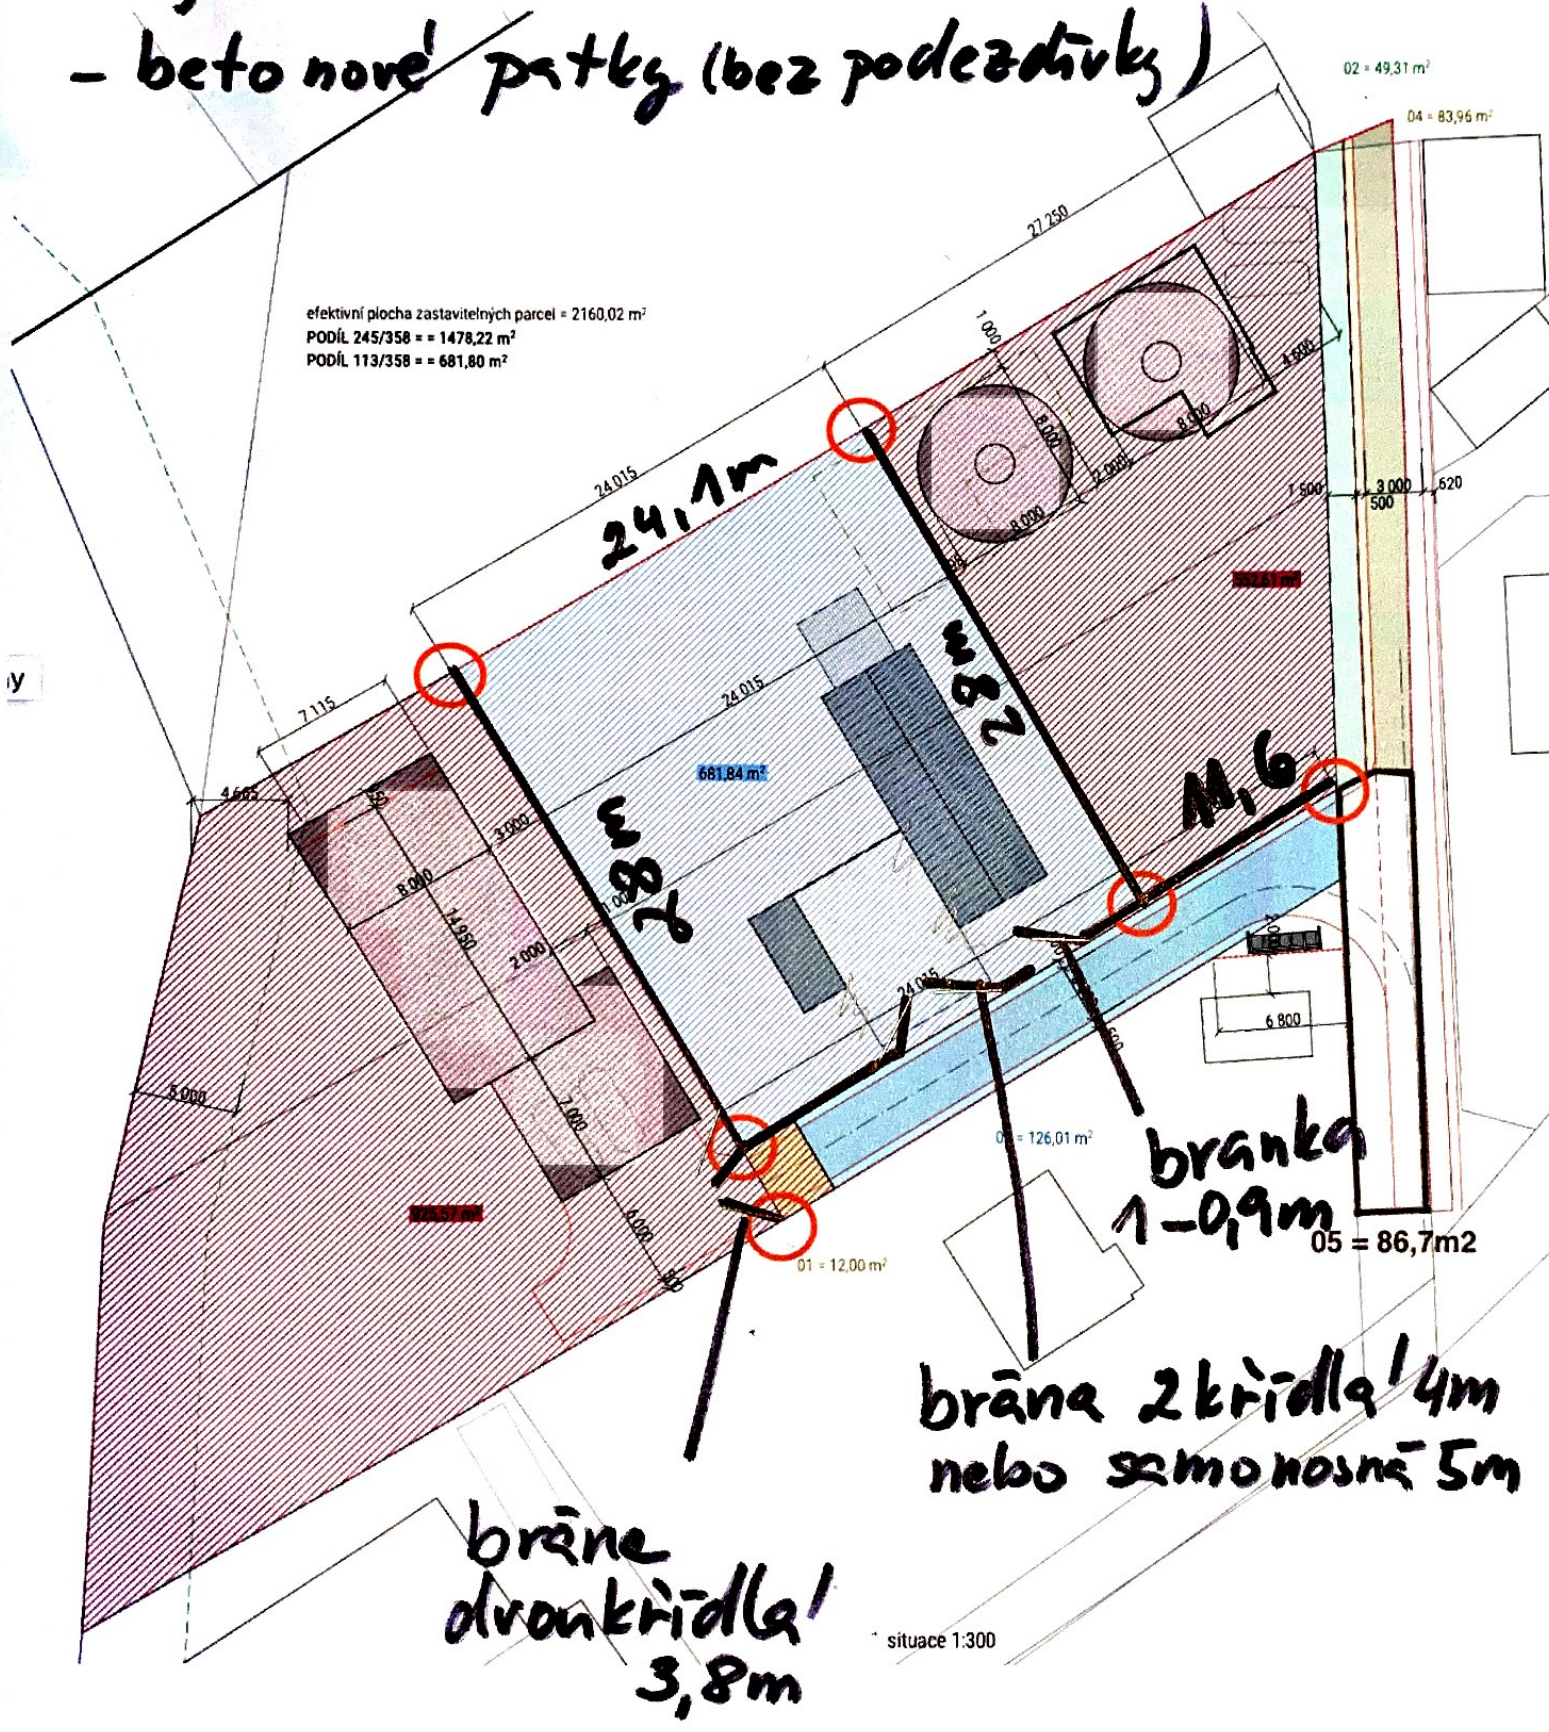

24,1m

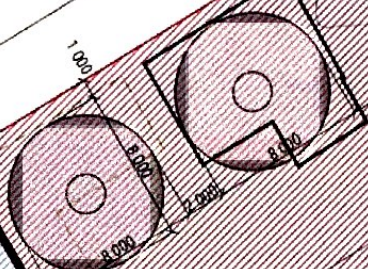

M,6

branka  
1-0,9m

brána 2 křídla 4m  
nebo samonosná 5m

brána  
dvoukřídla  
3,8m

situace 1:300