


2 000 7 136 17 836 10 700 11 450

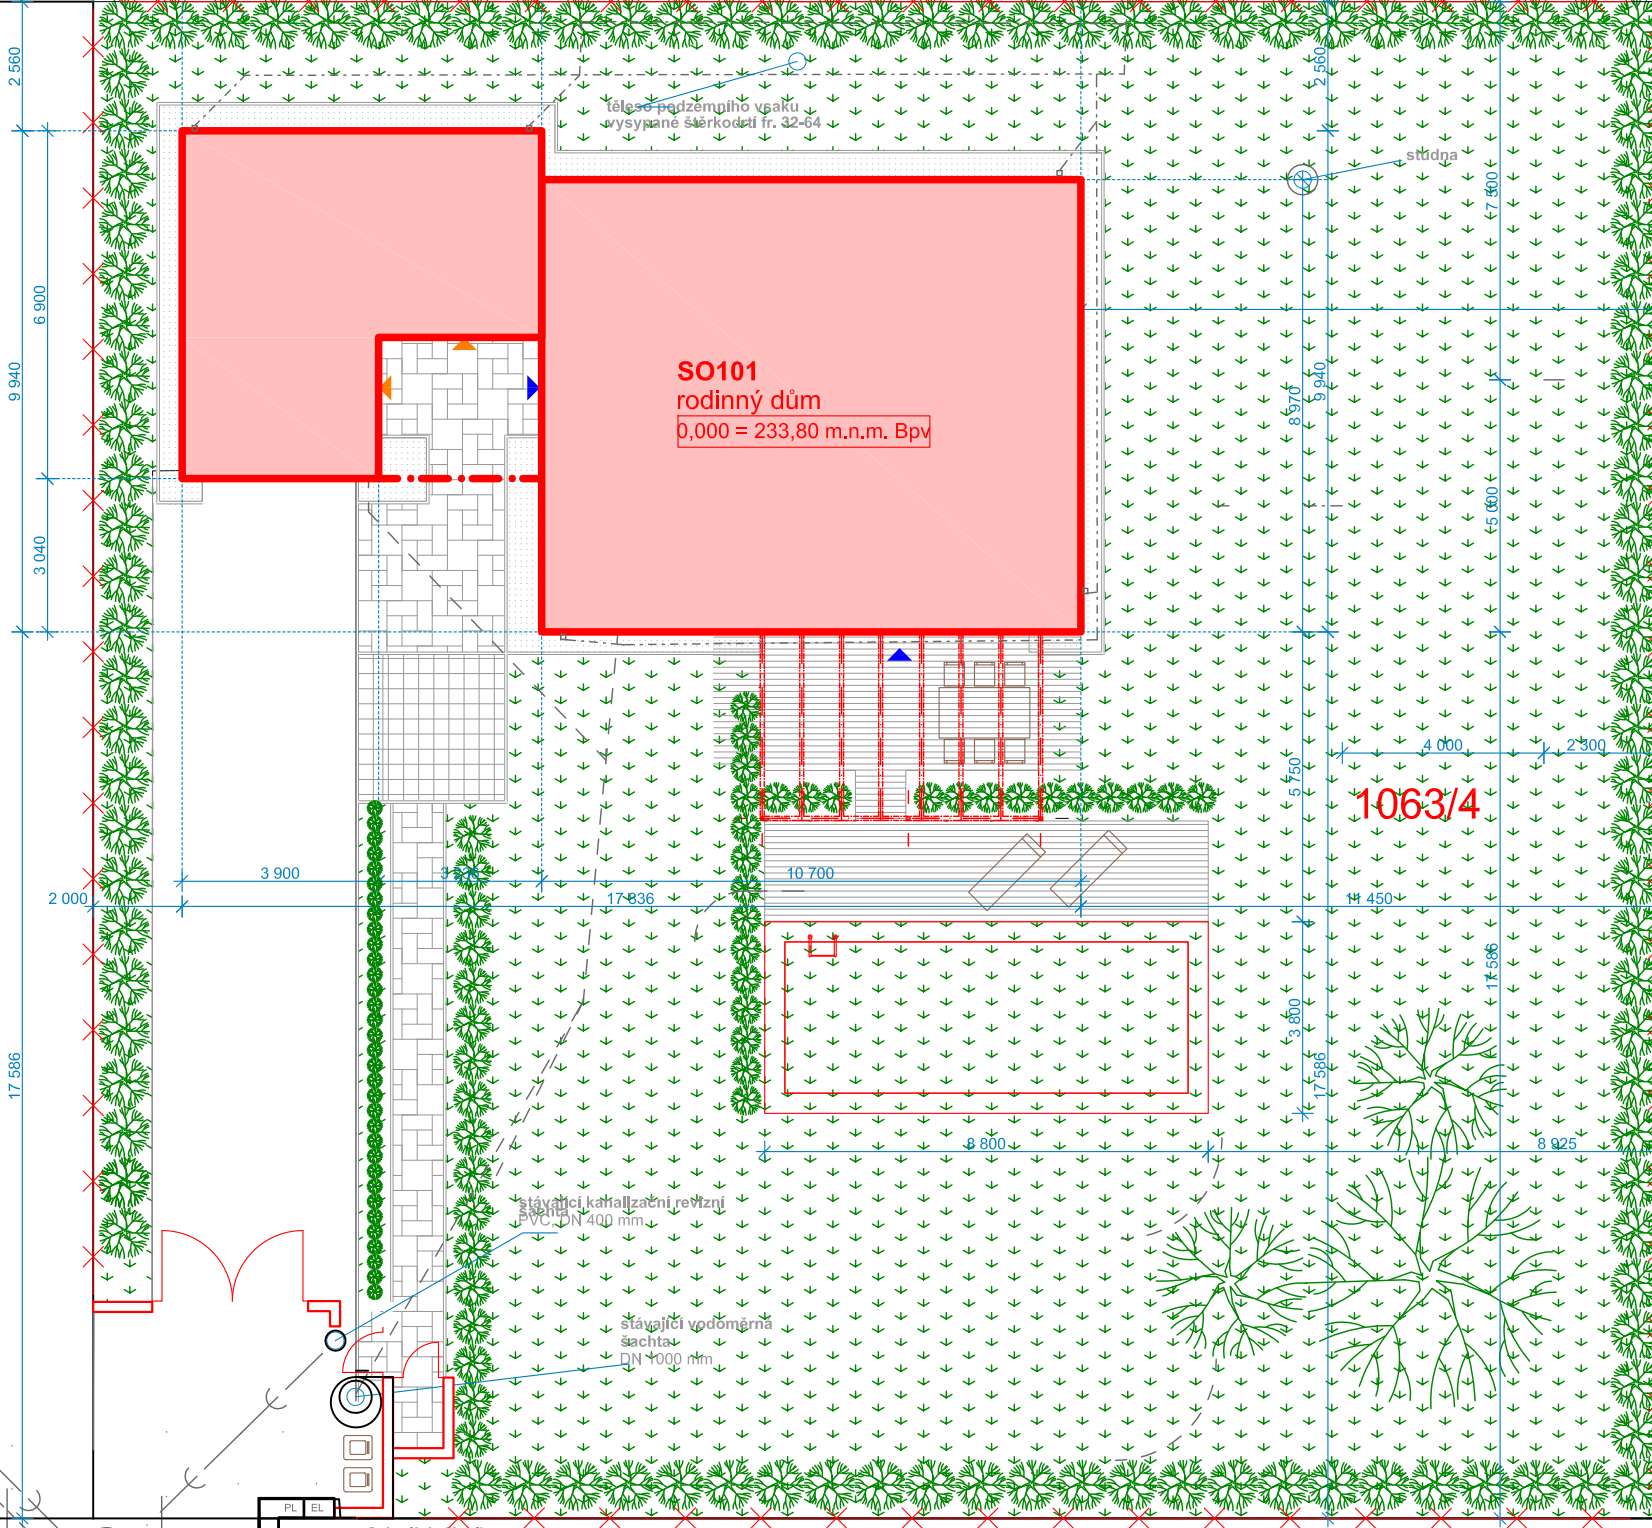

SO101
rodinný dům
0,000 = 233,80 m.n.m. Bpv

1063/3

1063/4

1063/6

1063/5

1063/16

1063/14

1063/15

- Stávající přípojka
DN32, délka 8 600 mm
- Stávající přípojka
Kanalizace
PVC150, délka 7 600 mm
- Stávající přípojka
DN100, délka 11 100 mm
- Stávající přípojka
NN, délka 12 600 mm
- Stávající rozvod
elektro
- Veřejná splašková
LÁN 100
- Stávající
PE110
- Stávající
DN32

stávající kanalizační revizní
PVC DN400 mm

stávající vodohárná
sachta
DN 1000 mm

teleskopický vsaku
vysypané štěrky fr. 32-64

studna