


ŘEZ A-A'

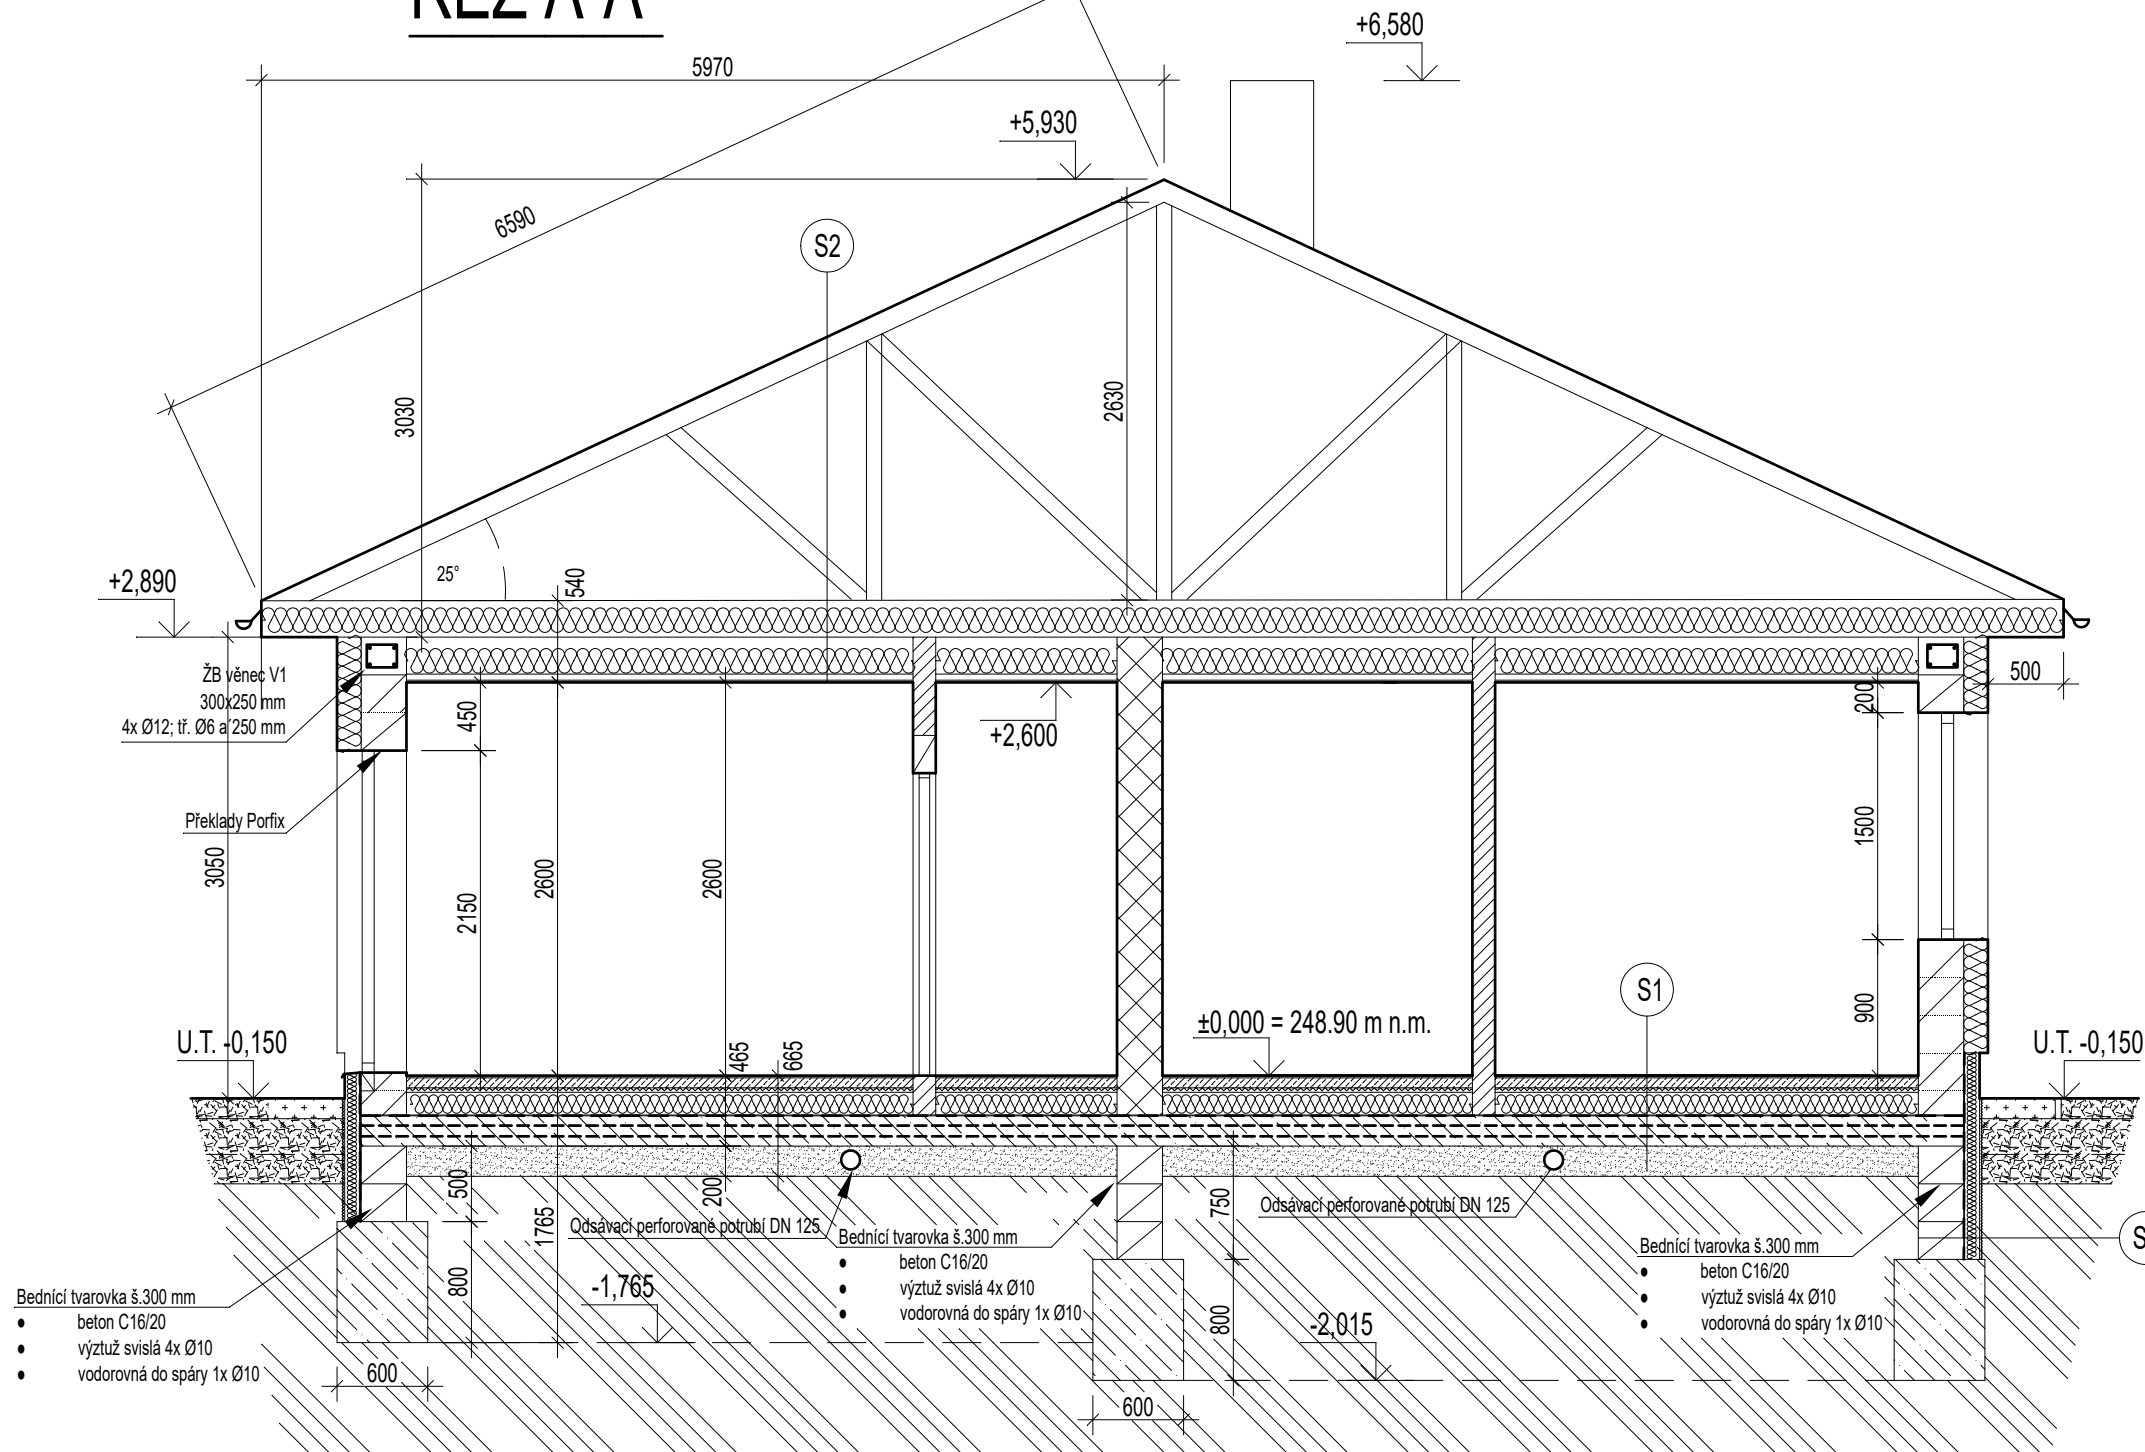

- S1**
 - povrchová úprava (dlažba+lepidlo, vinyl) 15 mm
 - litá anhydritová podlaha 65 mm
 - systémové desky podlahového topení 30 mm
 - tepelná izolace z podlahového Polystyrenu EPS 100Z 150 mm
 - 1x hydroizolace Glastek 40 Special mineral + penetrační nátěr 5 mm
 - ŽB deska vyztužena 2x KARI sítí 8x8 - 150x150 200 mm
 - geotextilie 150g/m2
 - hutněný štěrk. podsyp + odvětrání podloží od radonu 200 mm
 - geotextilie 150g/m2
 - rostlý terén

- S2**
 - střešní taška Bramac
 - latě 60x40 mm
 - kontralatě 60x40 mm
 - difúzní hydroizolační fólie bezkontaktní (např. TYVEK, JUTADACH) 2 mm
 - dřevěné střešní vazníky (valba)
 - odvětrávaný mezistřešní prostor
 - tepelná izolace ORSIL vkládaná mezi vazníky 2x 200 mm
 - rošt pro ukotvení sádrokartonového podhledu z pozink. profilů 40 mm
 - parotěsná zábrana JUTAFOL N
 - sádrokartonový podhled Red Piano (v koupelně použit sádrokarton do vlhka GKFI) 15 mm

- S3**
 - rostlý terén
 - hutněný terén
 - nopová fólie 8 mm
 - omítka
 - XPS 100 mm
 - izolace Glastek (zpětný spoj) 5 mm
 - betonové tvárnice (s výztuží) š. 300 mm

Vypracovala : Ing. Veronika Brzková		Autorizovaný projektant : Ing. Veronika Brzková	
Investor : Ing. Josef Ponikelský, Lidická 631/62, Dubí, 417 02			
Obec : Žalany		Stavební úřad : Teplice	
Akce:			
VÝSTAVBA RD vč. PŘÍPOJEK NA P.P.Č. 245/57			
p.p.č. 245/57 - k.ú. Žalany			
Zakázk. číslo : 21-2021	Paré		
Datum : 10/2021			
Formáty : 2xA4			
Stupeň PD : DÚR a DSP			
Název výkresu: Řez A-A'	Číslo výkresu: D.3	Měřítko: 1:50	Změna č.: 0