




POHLED P1

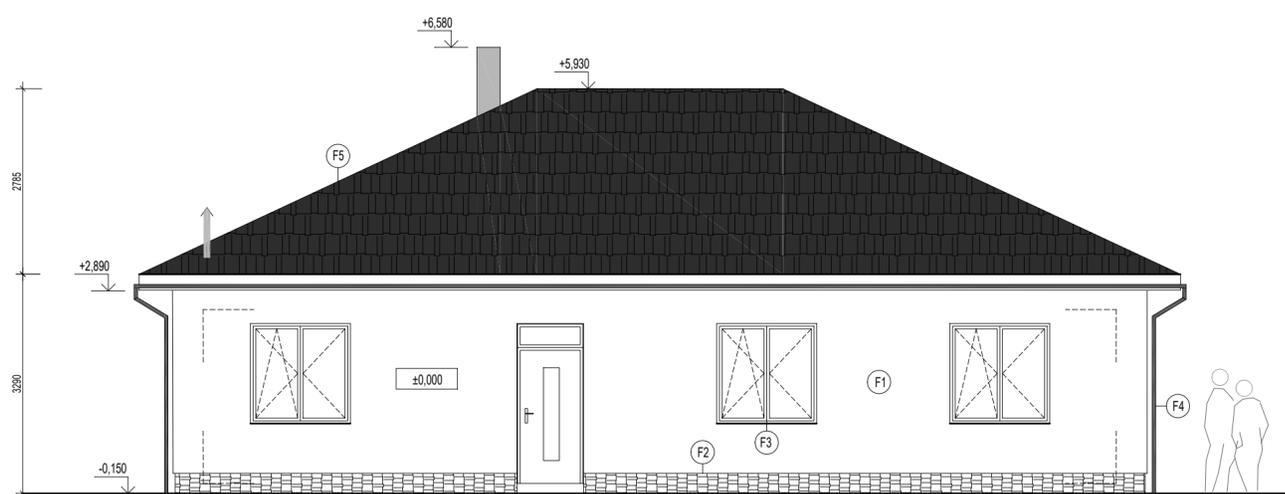


POHLED P2

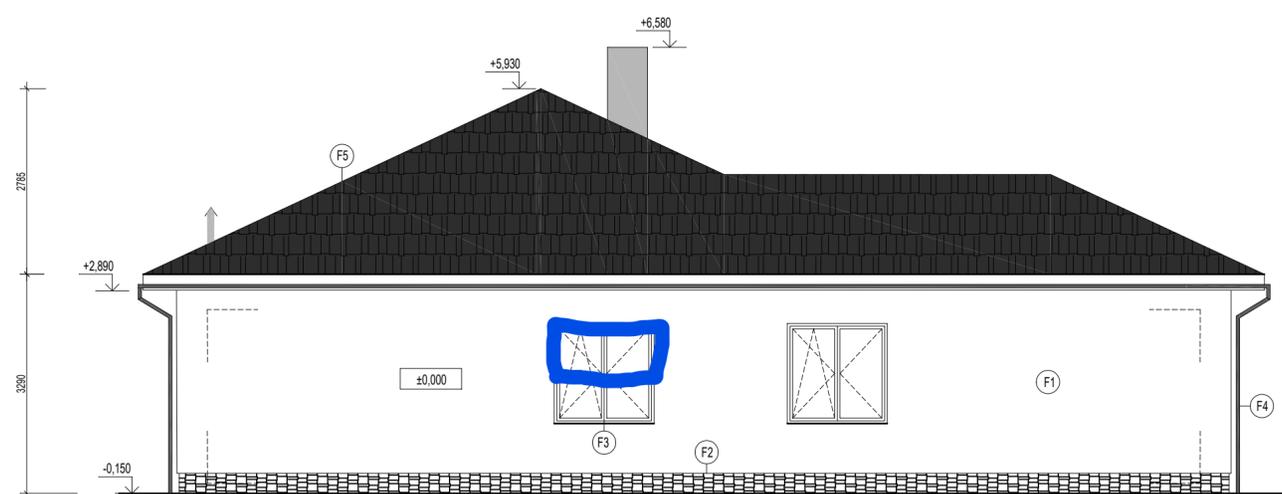

POHLED P3

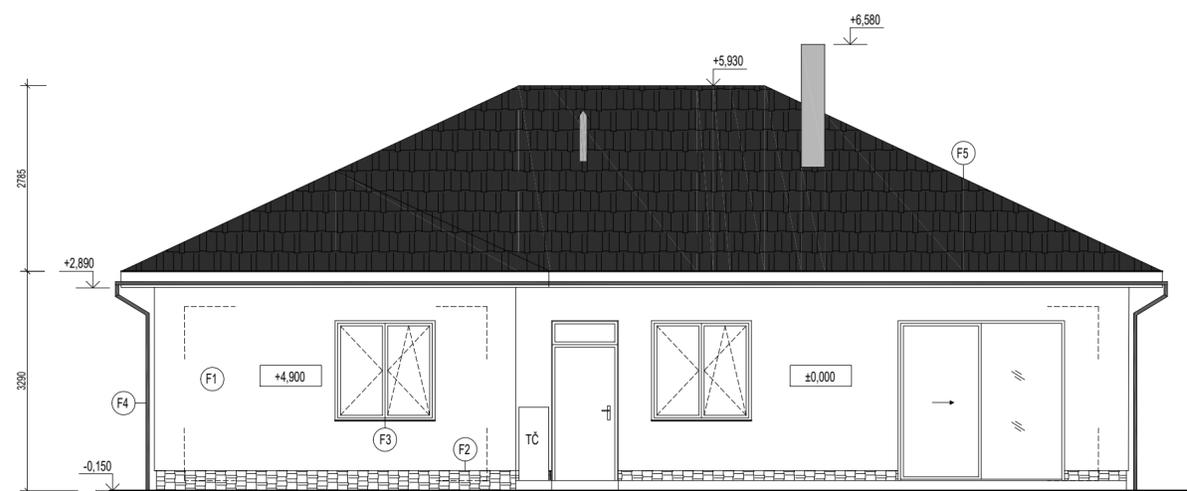

POHLED P4

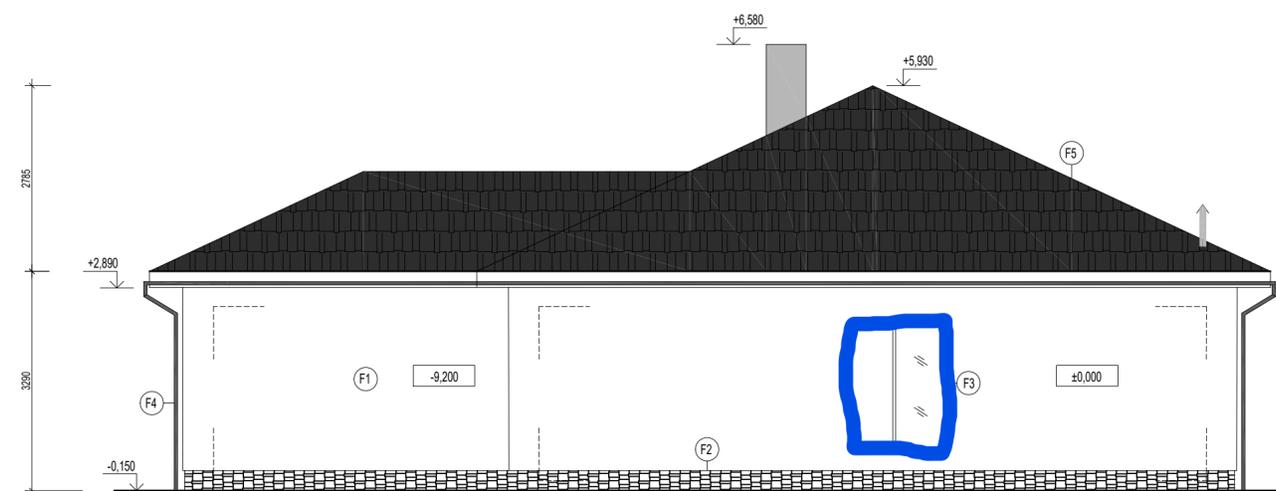

LEGENDA:

- Ⓛ F1 Mnichovská omítka - odstín RAL 9003
- Ⓛ F2 Sokl - kamenný obklad (šedivý odstín)
- Ⓛ F3 Výplně otvorů - plastová okna a dveře - odstín antracit
- Ⓛ F4 Klempířské prvky - lakovaný pozinkovaný plech
- Ⓛ F5 Těžká střešní krytina - břidlicově černá

Vpracovala : Ing. Veronika Brzková		Autorizovaný projektant : Ing. Veronika Brzková	
Investor : Ing. Josef Ponikelský, Lidická 631/62, Dubí, 417 02			
Obec : Žalany		Stavební úřad : Teplice	
Akce:			
VÝSTAVBA RD vč. PŘÍPOJEK NA P.P.Č. 245/57 p.p.č. 245/57 - k.ú. Žalany			Paré
Zakázk. číslo : 21-2021		Datum : 10/2021	
Formáty : 2xA4		Stupeň PD : DÚR a DSP	
Název výkresu: Pohledy P1 - P4		Číslo výkresu: D.6	Měřítko: 1:75
		Změna č.: 0	