




POHLED P1

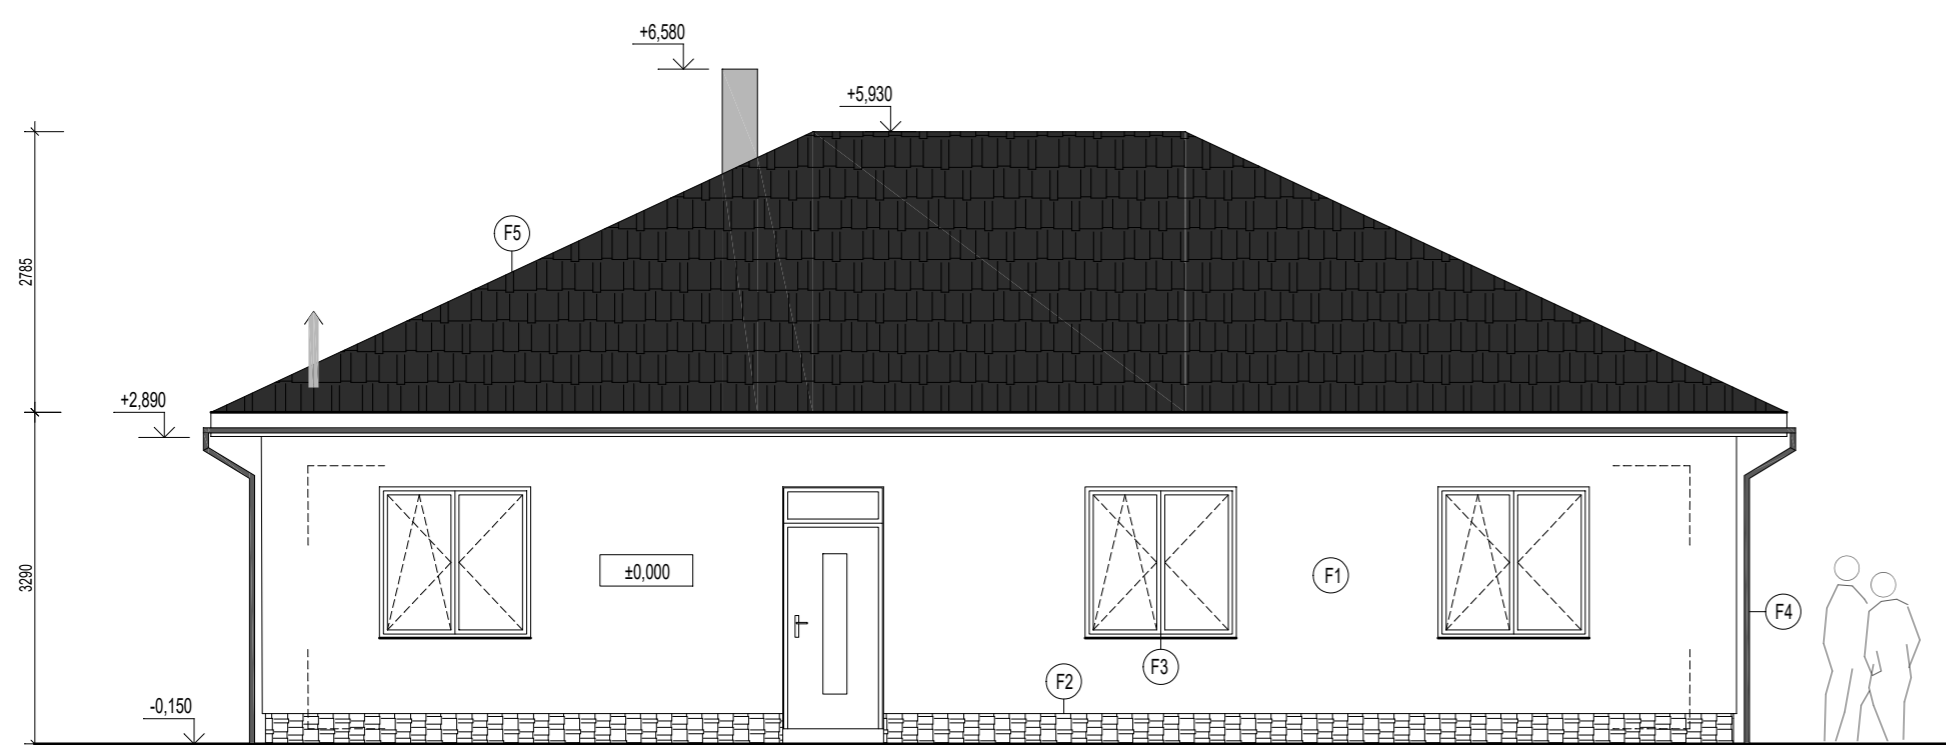


POHLED P2

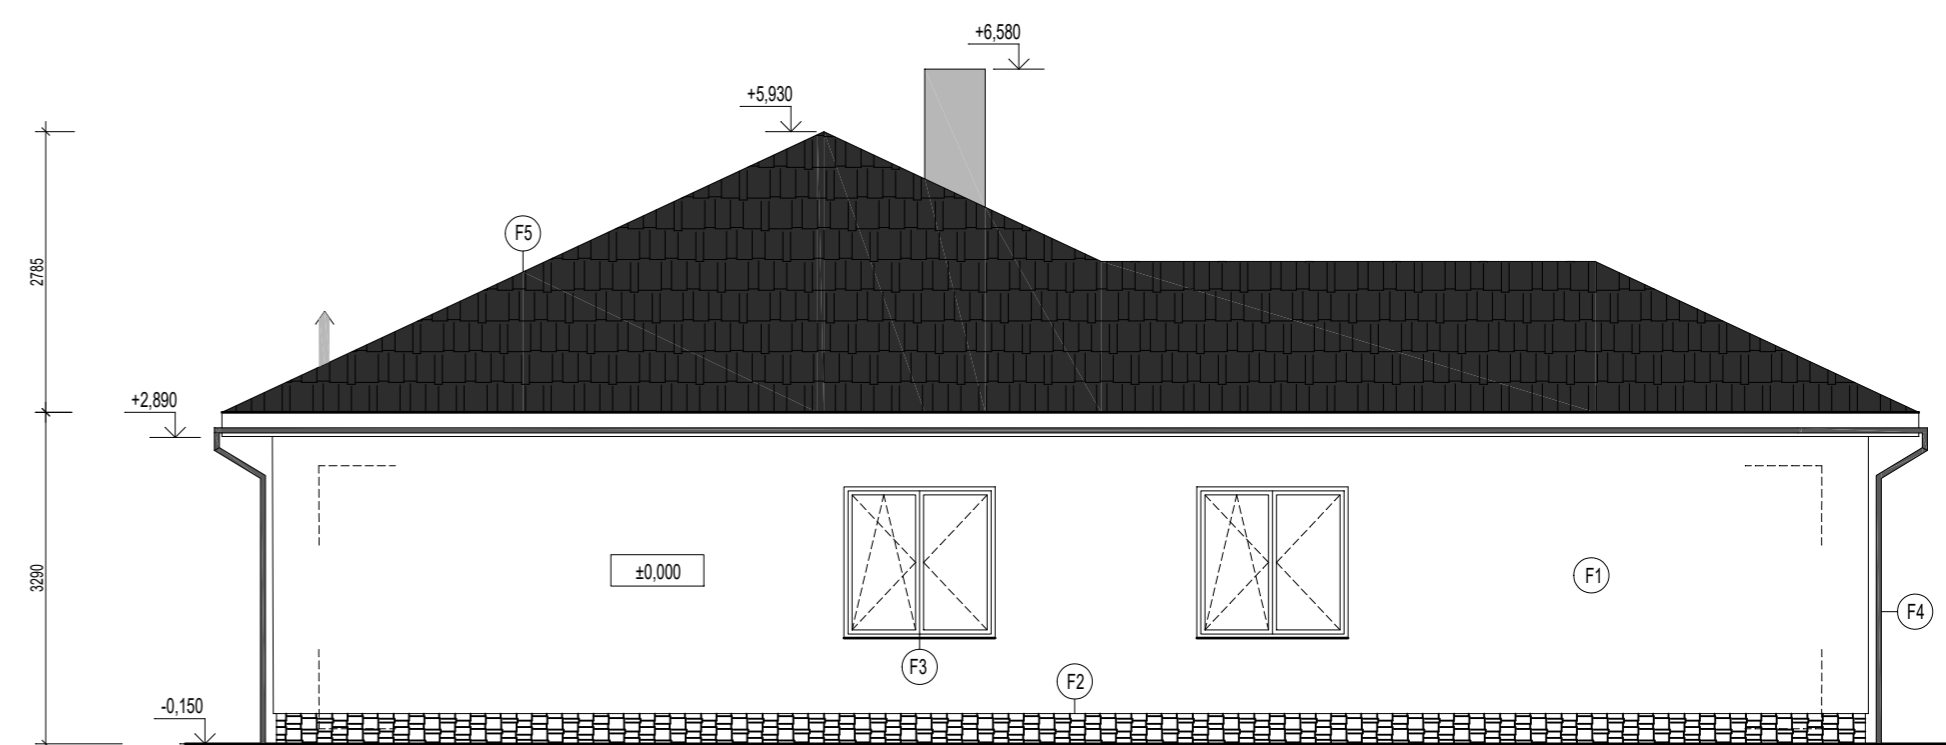

POHLED P3

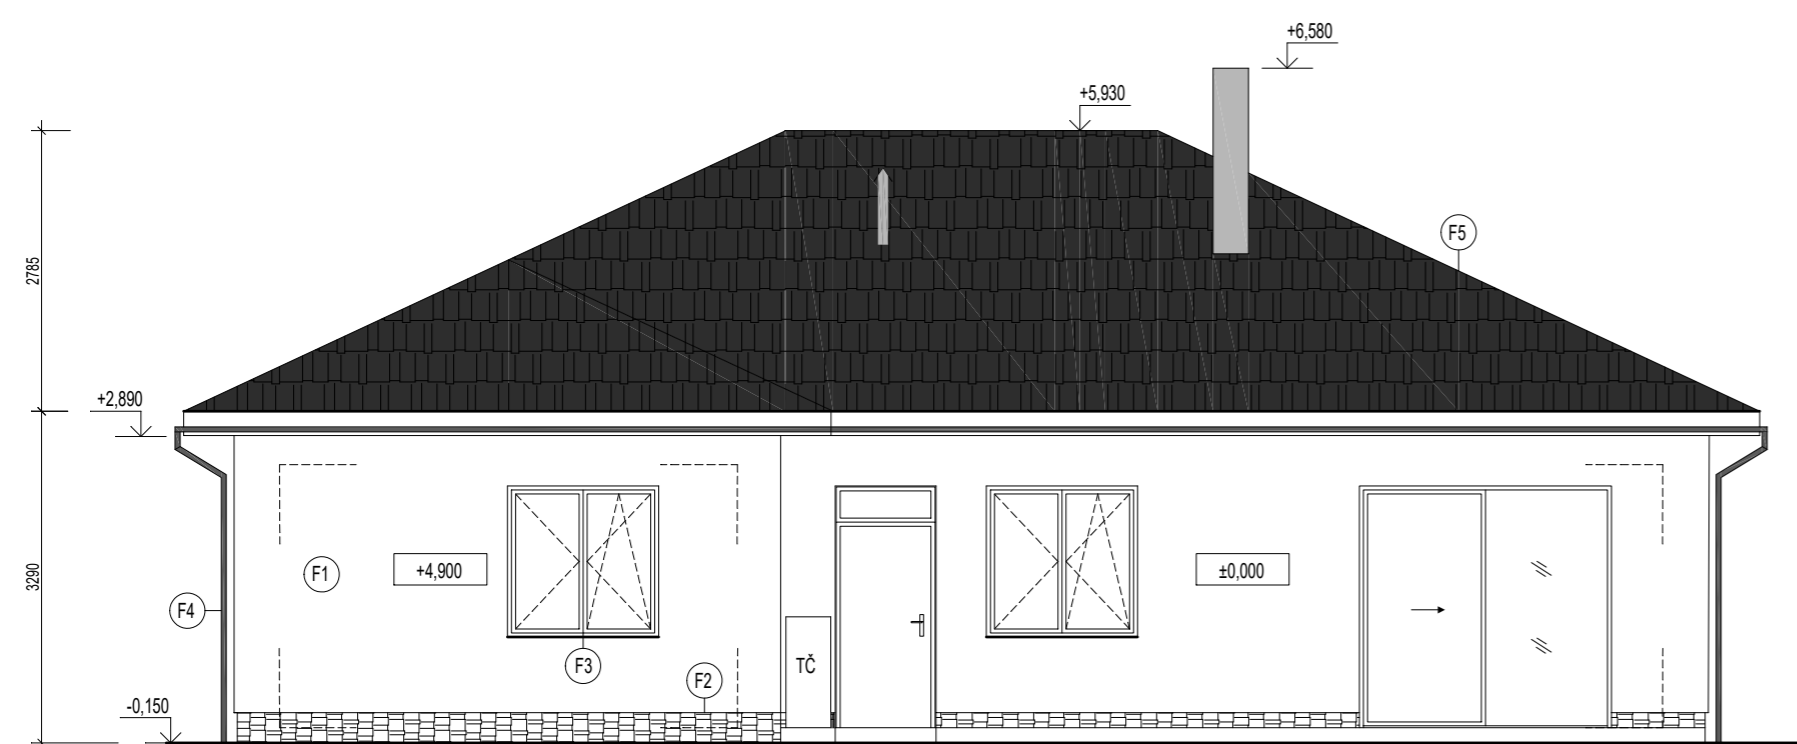

POHLED P4

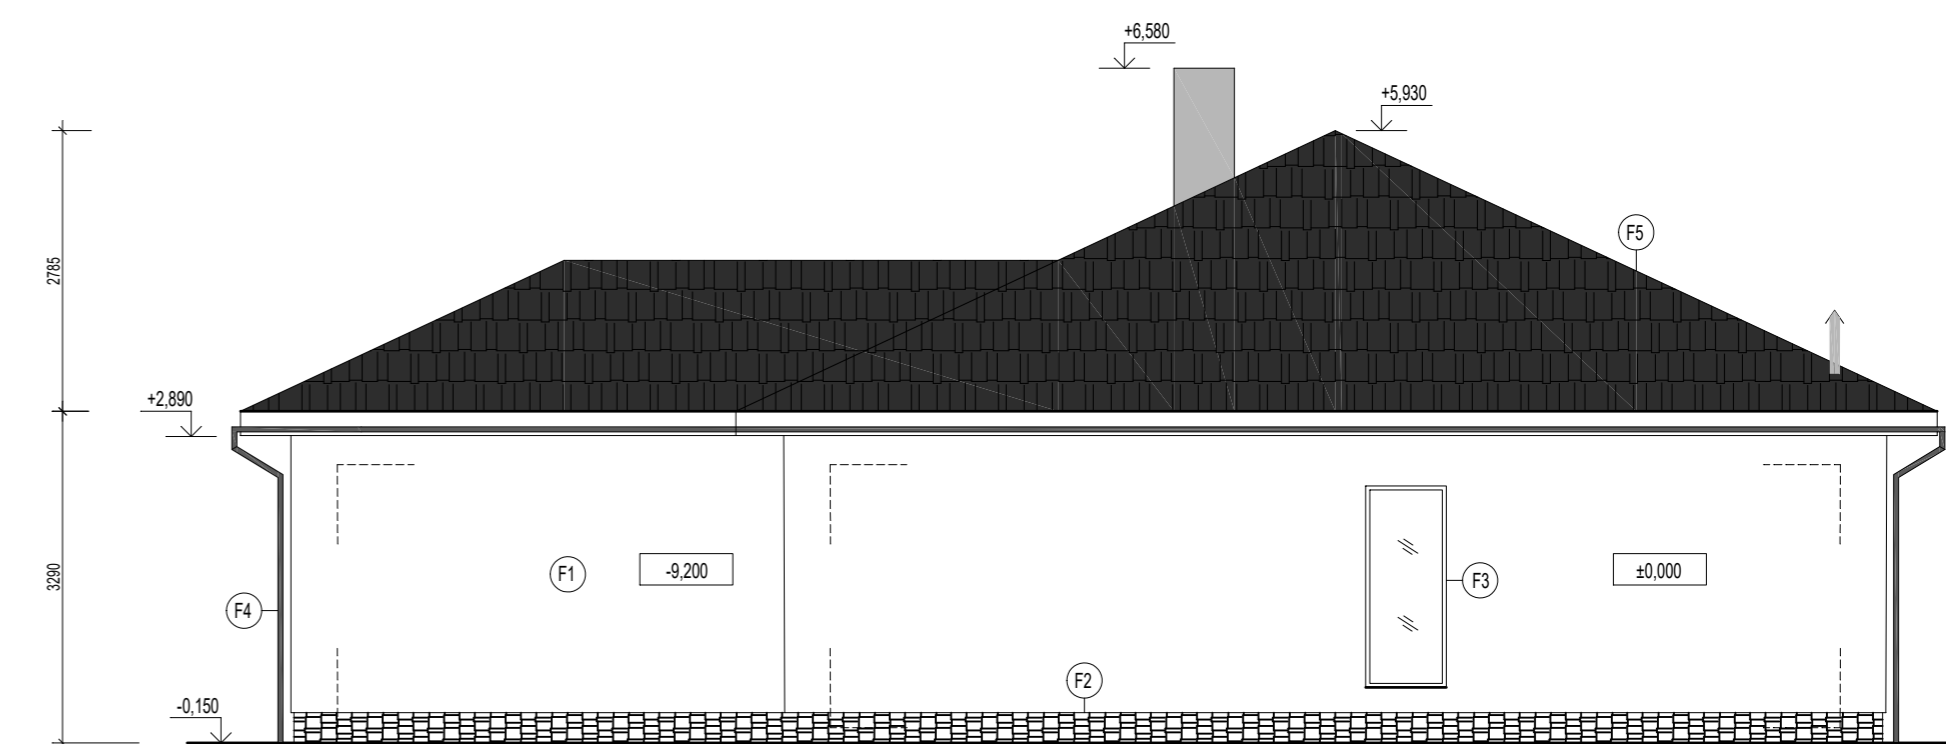

LEGENDA:

- Ⓛ1 Mnichovská omítka - odstín RAL 9003
- Ⓛ2 Sokl - kamenný obklad (šedivý odstín)
- Ⓛ3 Výplně otvorů - plastová okna a dveře - odstín antracit
- Ⓛ4 Klempířské prvky - lakovaný pozinkovaný plech
- Ⓛ5 Těžká střešní krytina - břidlicově černá

Vypracovala : Ing. Veronika Brzková Investor : Ing. Josef Ponikelský, Lidická 631/62, Dubí, 417 02 Obec : Žalany Akce:	Autorizovaný projektant : Ing. Veronika Brzková Stavební úřad : Teplice	Zakázk. číslo : 21-2021 Datum : 10/2021 Formáty : 2xA4 Stupeň PD : DÚR a DSP	Paré
VÝSTAVBA RD vč. PŘÍPOJEK NA P.P.Č. 245/57 p.p.č. 245/57 - k.ú. Žalany		Číslo výkresu: D.6 Měřítko: 1:75 Změna č.: 0	
Název výkresu: Pohledy P1 - P4			