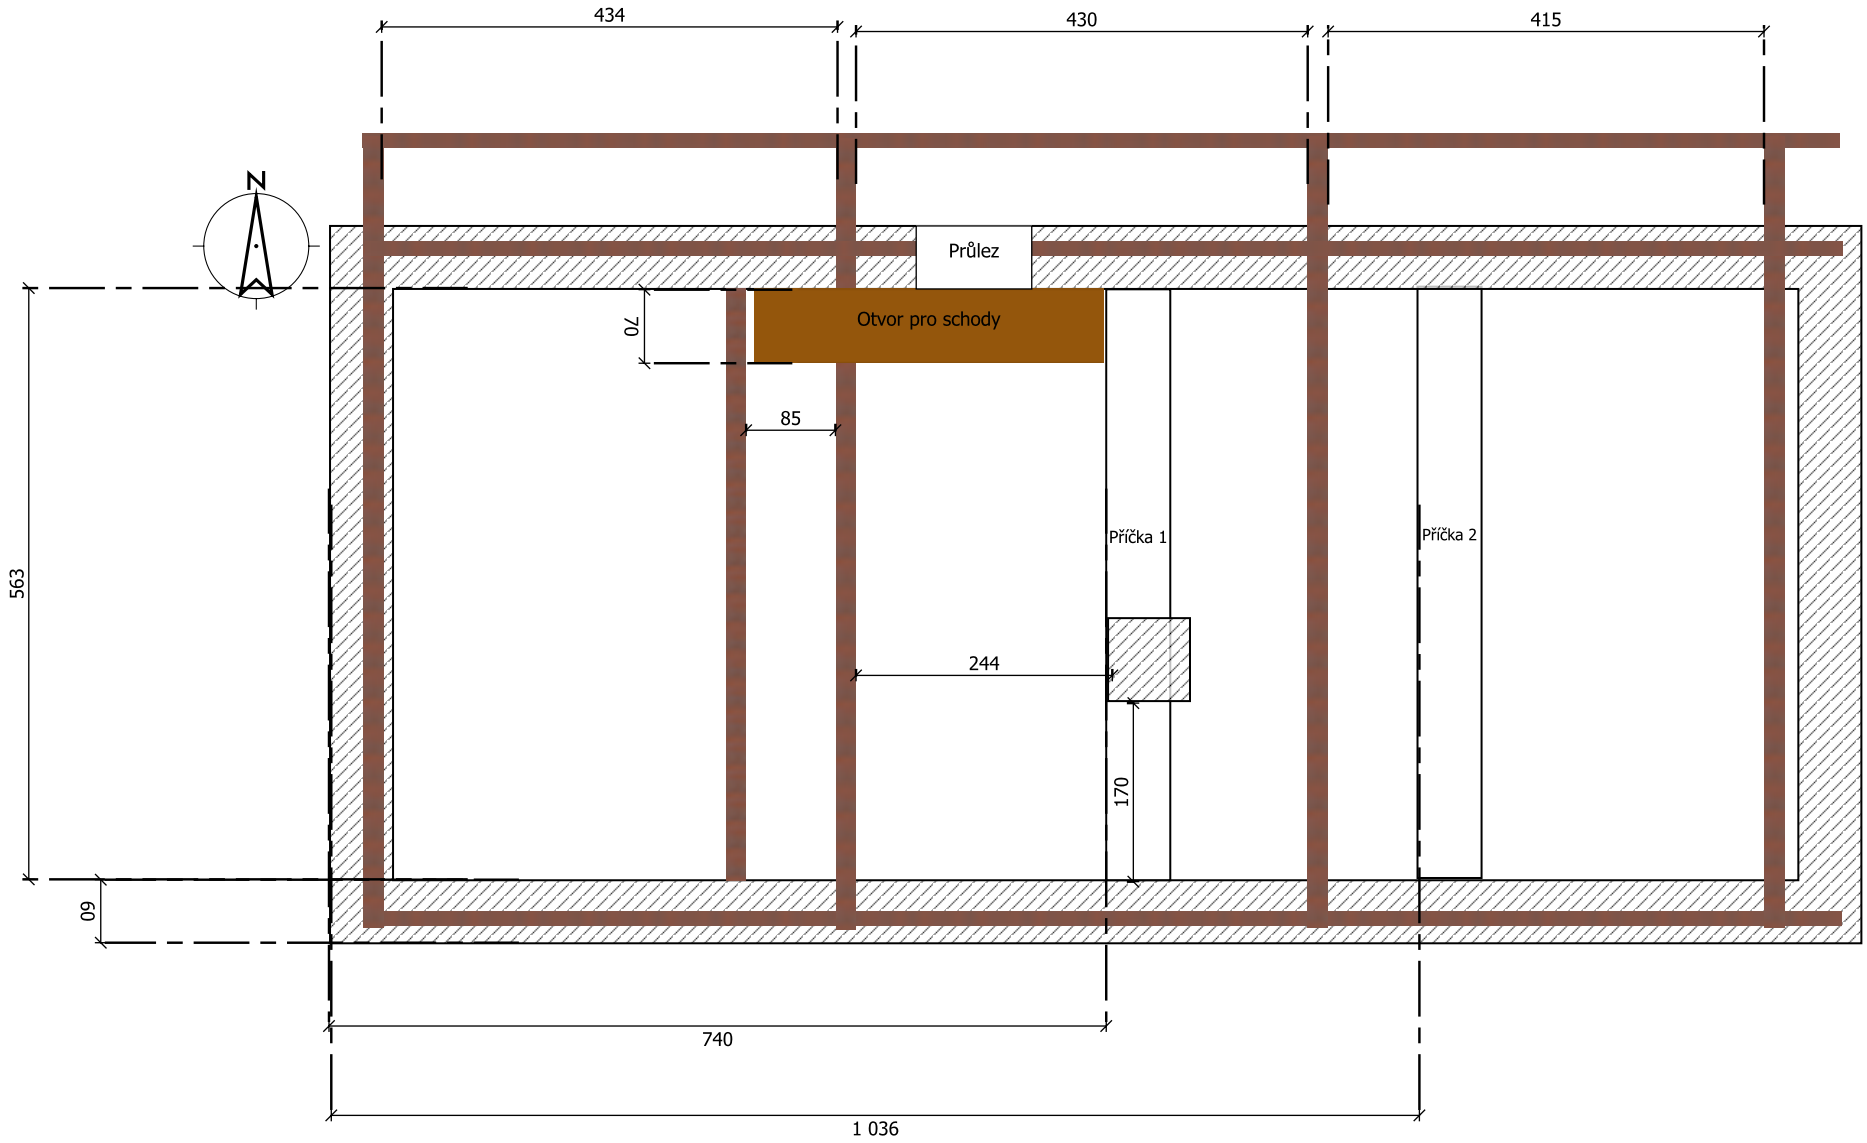
434
430
415
N
Průlez
Otvor pro schody
70
85
Příčka 1
Příčka 2
563
244
170
09
740
1 036