



AX SESTAVA


PŮDORYS - DŮM IX

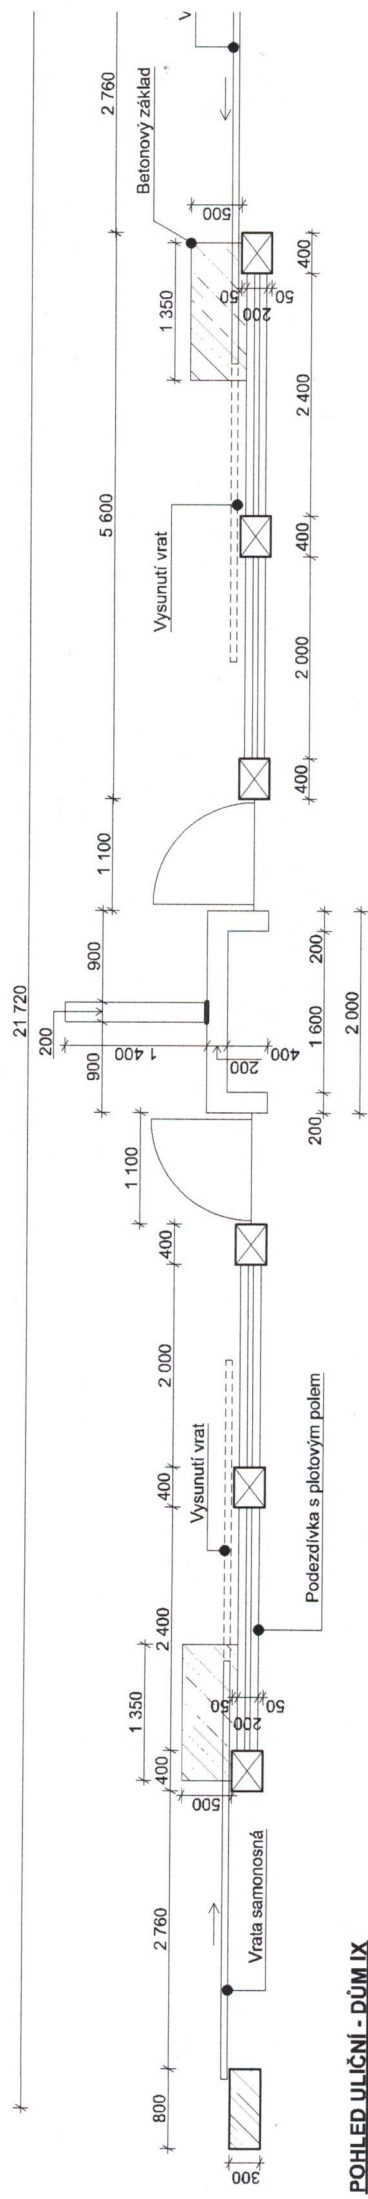

POHLED ULIČNÍ - DŮM IX

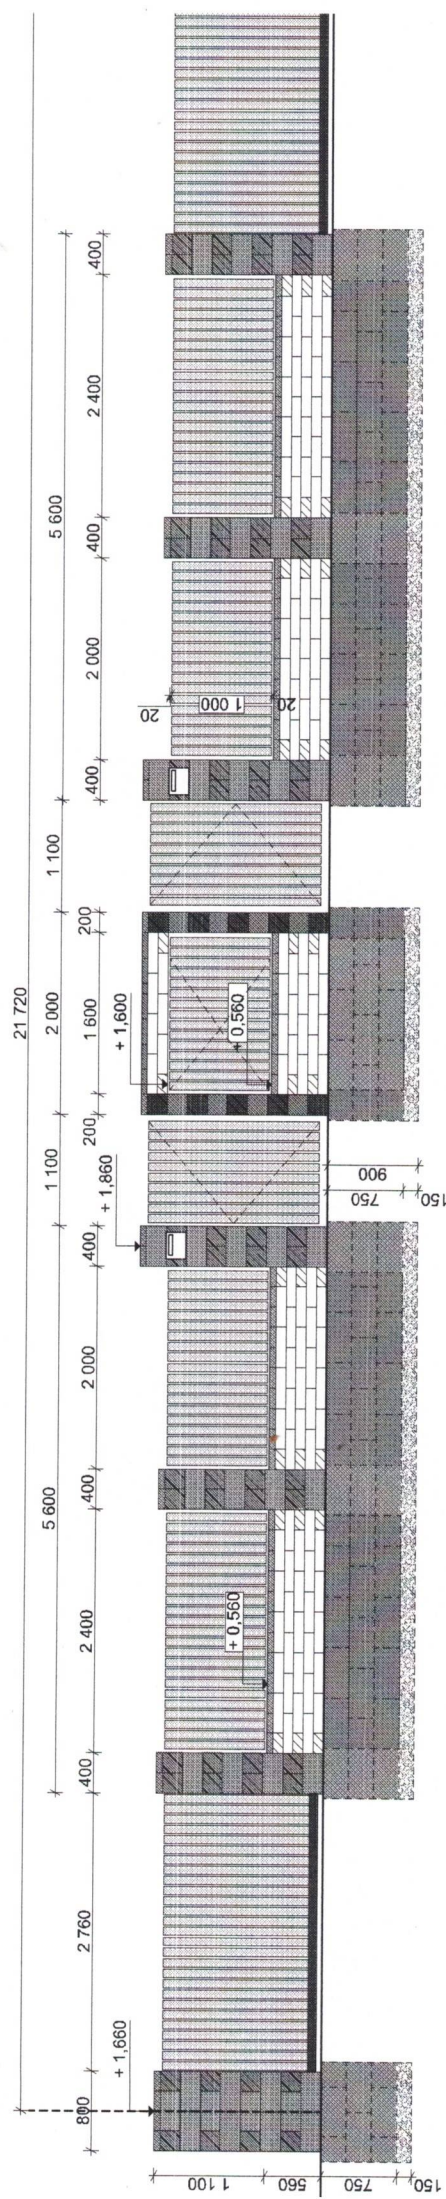

POHLED POPELNICE

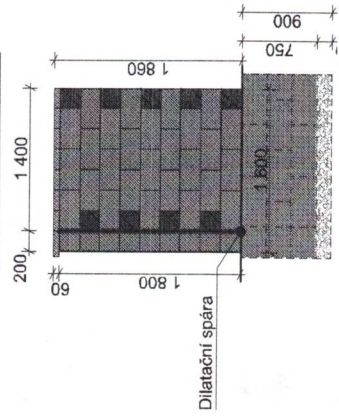

ROZVINUTÝ POHLED PILÍŘ

