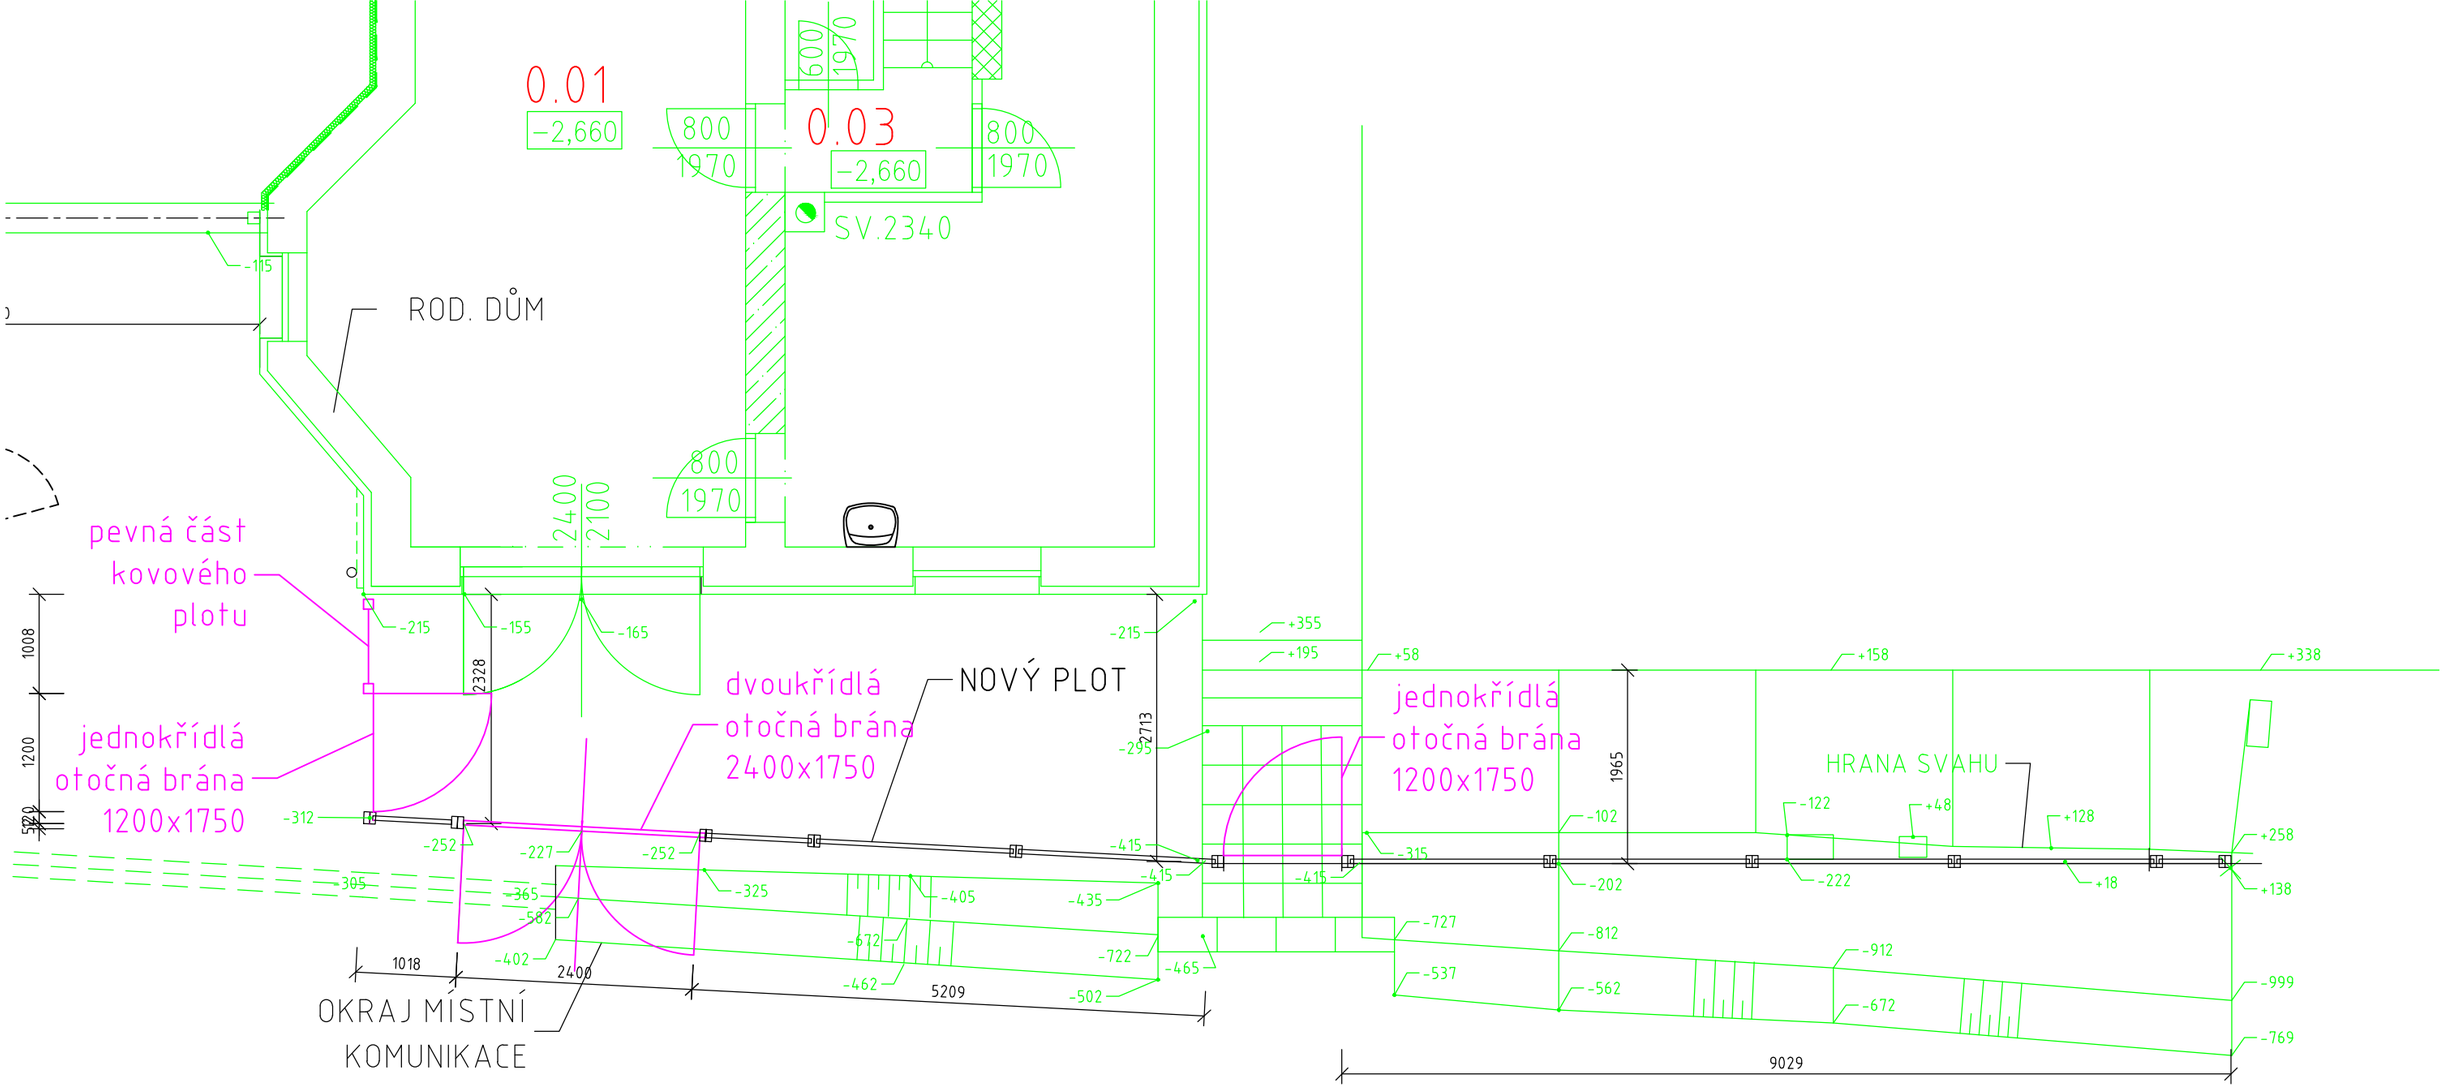
0.01
-2,660
0.03
-2,660
800
1970
600
1970
SV.2340
ROD. DŮM
2400
2100
pevná část
kovového
plotu
jednokřídlá
otočná brána
1200x1750
dvoukřídlá
otočná brána
2400x1750
NOVÝ PLOT
jednokřídlá
otočná brána
1200x1750
HRANA SVAHU
1008
1200
2328
2713
1965
1018
2400
5209
9029
OKRAJ MÍSTNÍ
KOMUNIKACE

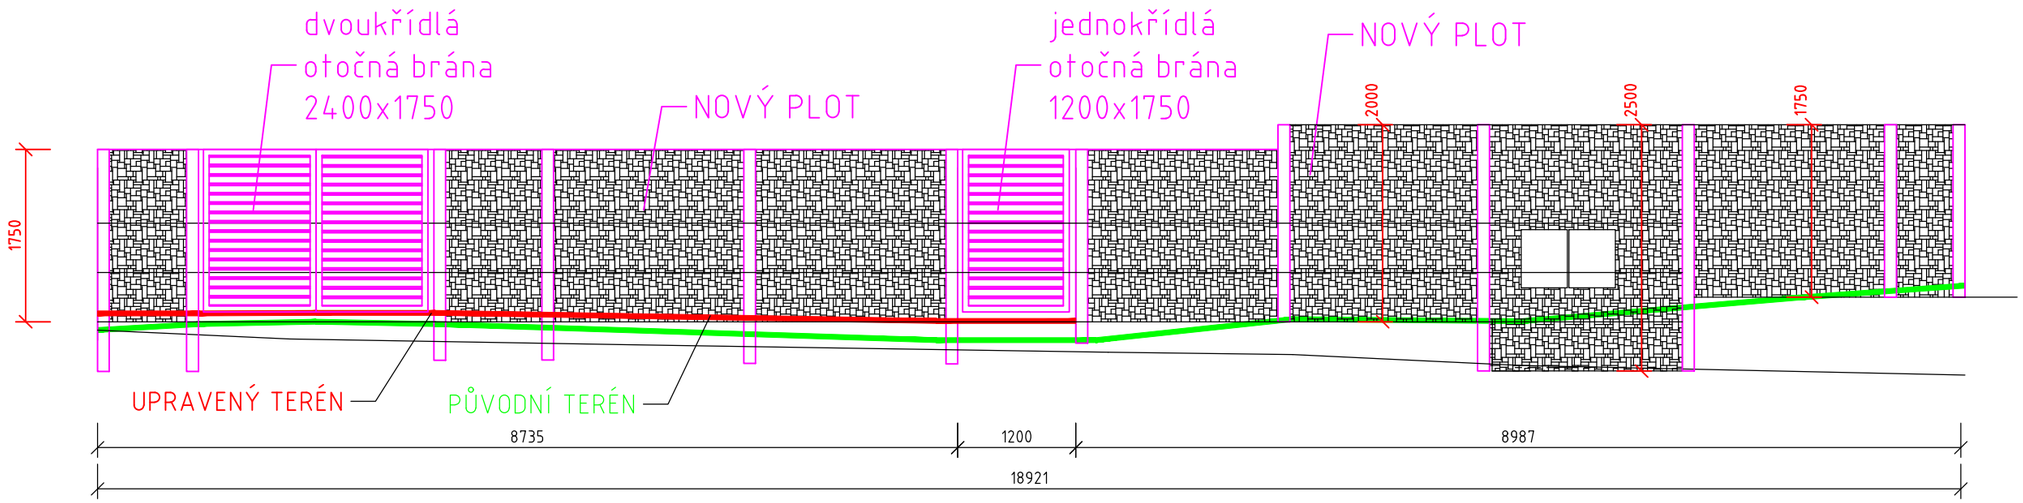
dvoukřídlá
otočná brána
2400x1750
NOVÝ PLOT
jednokřídlá
otočná brána
1200x1750
NOVÝ PLOT
2000
2500
1750
1750
UPRAVENÝ TERÉN
PŮVODNÍ TERÉN
8735
1200
8987
18921