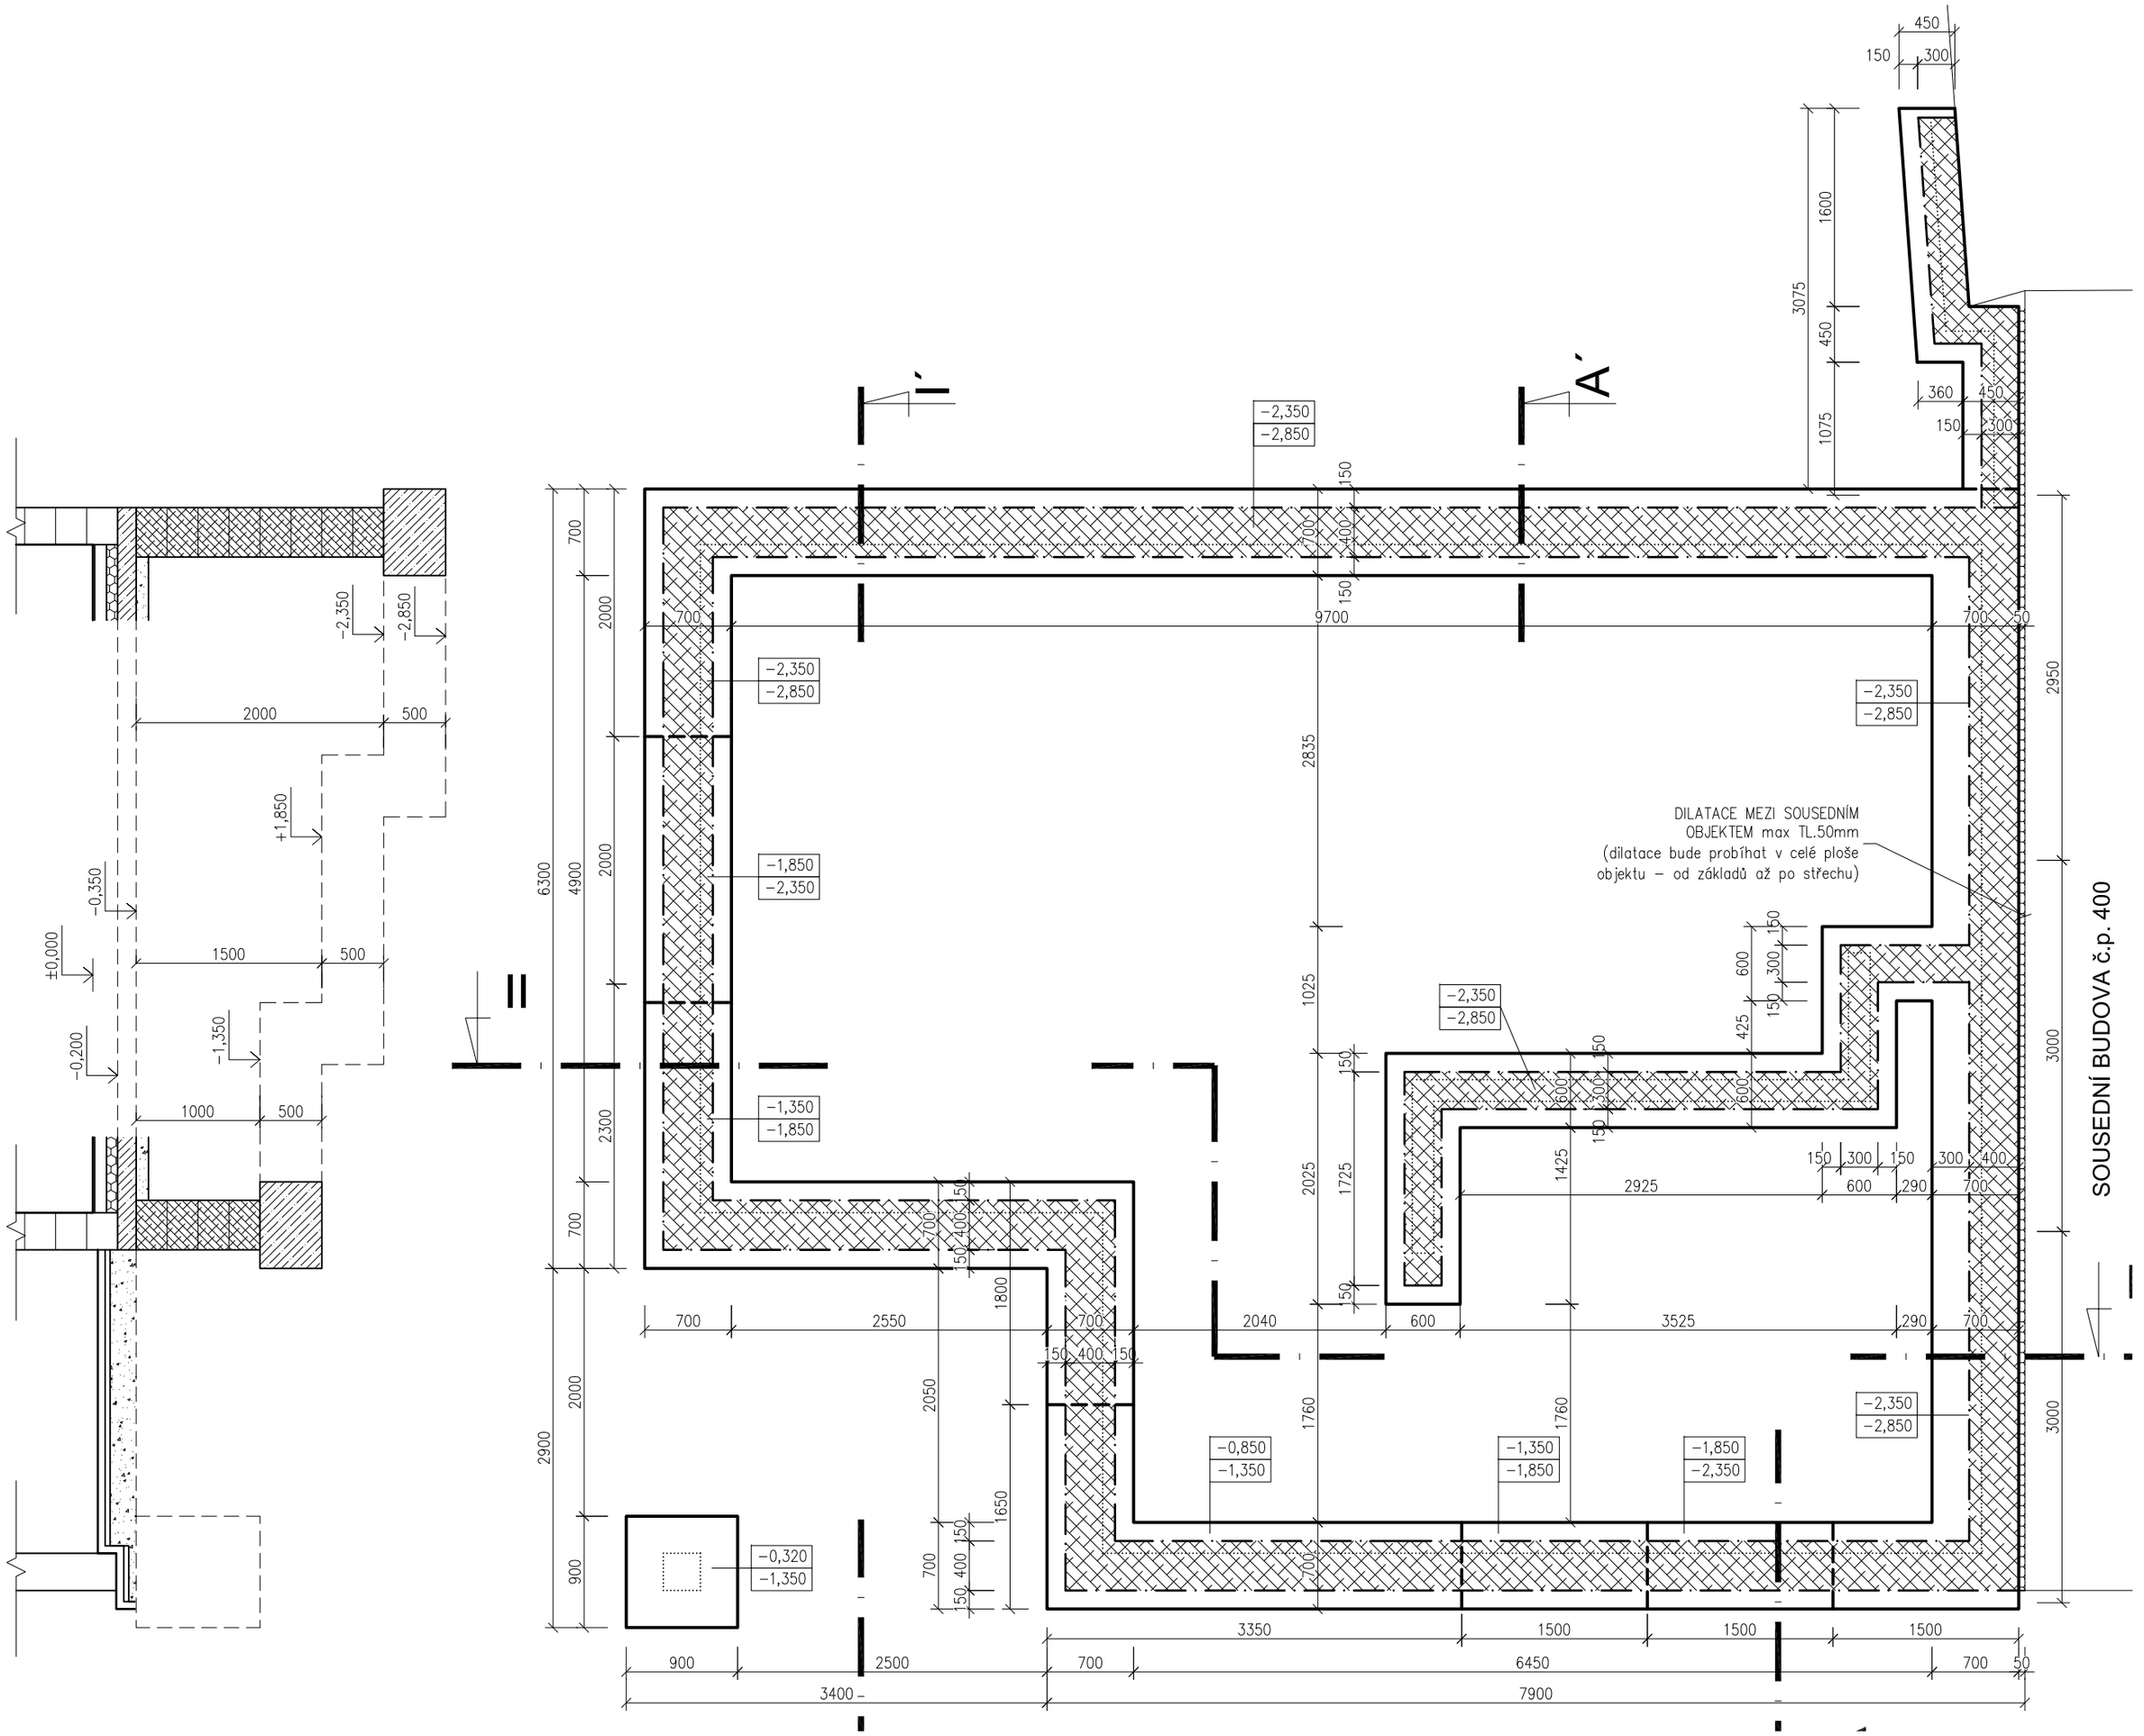

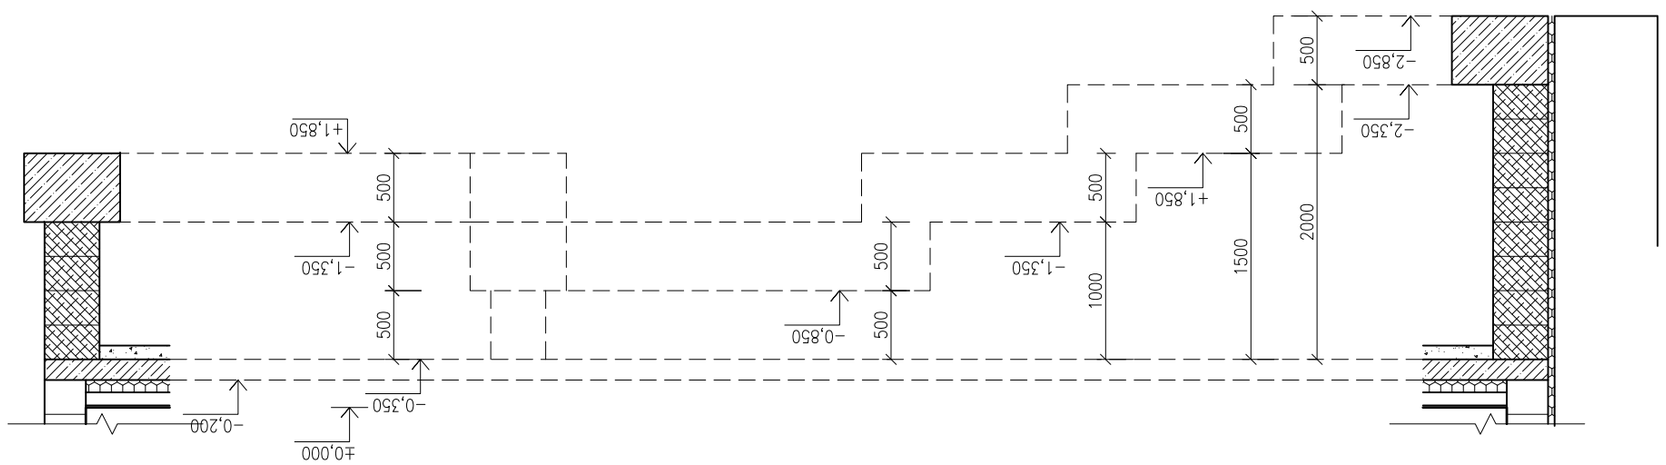

LEGENDA

- CIHELNÉ ZDIVO POROTHERM TL.300MM
- PROSTÝ BETON C 16/20
- BETONOVÉ TVÁRNICE TL.200, 300 A 400MM BETON C16/20, VÝZTUŽ DLE PD STATIKA
- ZHUTNĚNÝ NÁSYP

POZNÁMKA

- Sousední budova bude od nově navrhovaného objektu bude v celé ploše oddilatována, XPS tl.50mm
- Pokud je to možné, betonáž základů provést naráz bez přerušení (technologická pauza max. 30 min.). V případě přerušení betonáže je vhodné vložit do vzniklé pracovní spáry podélnou výztuž 4x R14 délky 1,5 m (a propojit tak starý a nový beton).
- Nadezdívky (uvnitř tvárnic) budou vyztuženy při obou lících svislou a vodorovnou betonářskou výztuží: Svislá výztuž R12 po 250 mm, krytí 20 mm, min přesahy 700 mm. Výztuž propojuje nadezdívky se základovými pasy (kotvena do pasů na hloubku min. 500 mm) a horním podkladním betonem (zatažena do podkladního betonu na délku min. 700 mm). Vodorovná výztuž R10 po 250 mm, min přesahy 600 mm (v rozích výztuž provázána podobně jako u ŽB věnců).
- Podkladní beton pod podlahu 1.NP (tl. 150 mm; C16/20) bude vyztužen u dolního líce Kari sítí – 8 mm, oka 100 x 100 mm, min. přesahy 400 mm, dolní krytí 20 mm.
- podrobněji viz PD STATIKA
- Úroveň základové spáry musí být ve stejné hloubce jako je úroveň základové spáry sousedního objektu č.p.400
- Bude proveden hutněný násyp (mezi ŽB nadezdívkami základů) na úroveň dolního líce podkladního betonu pod podlahu 1.NP z drceného kameniva frakce 16–32 a 8–16. U výkopů pro základové pasy (i pro podkladní beton) je nutno řádně ručně začistit dno výkopu (tzn. vybrat nakypřenou zeminu, popř. rozbředlou zeminu).
- Doporučení projektanta: Je třeba při provádění výkopů pro základy (i pro podkladní beton) dbát na to, aby nedošlo k rozbřednutí zeminy základové spáry vlivem dešťové vody (tzn. zabránit pronikání dešťové vody do výkopů). Ideální je vykopat dolních 200 mm až těsně před betonáží. Základová spára musí být vodorovná a očištěná od zbytků nakypřené zeminy. Betonáž provést co nejdříve po provedení výkopů. Venkovní boční zásyp základových pasů a nadezdívek bude proveden vytěženou zeminou.

±0,000 = 261,70 Bpv

UPOZORNĚNÍ

!!!JE NUTNÁ STÁLA KOORDINACE S VÝKRESY STAVEBNĚ KONSTRUKČNÍHO ŘEŠENÍ (STATIKY)!!! !!!DALŠÍ KOORDINACE JE POTŘEBNÁ S VÝKRESY PROFESÍ ÚT, VZT, ZTI, MaR, EL.,, KVŮLI PROSTUPŮM !!! (V PŘÍPADĚ VĚTŠÍCH ZÁSAHŮ DO NOSNÝCH K-CÍ JE NUTNÁ KOORDINACE SE STATIKEM, PROJEKTANTEM) VŠECHNY PRÁCE MUSÍ BÝT PROVÁDĚNY ODBORNĚ, KVALITNĚ A S DOHLEDEM NA DETAILNÍ ZPRACOVÁNÍ, S AUTORSKÝM DOZOREM!!!

!!! TATO DOKUMENTACE JE ZPRACOVÁNA V PODROBNOSTÍ PRO OHLÁŠENÍ STAVBY !!! PŘEDPOKLÁDÁ SE VYPRACOVÁNÍ PROVÁDĚCÍ PROJEKTOVÉ DOKUMENTACE A NAVAZUJÍCÍHO STUPNĚ DOKUMENTACE ZPRACOVÁVANÉ DODAVATELEM DLE PŘÍLOHY Č. 6 K VYHLÁŠCE. 62/2013 SB., KTEROU SE MĚNÍ VYHLÁŠKA Č. 499/2006 SB, TECHNOLOGICKÉ POSTUPY PRACÍ, ŘEŠENÍ STAVEBNÍCH DETAILŮ, VÝROBNÍ DOKUMENTACE VYZTUŽENÍ, DÍLENSKÝCH DETAILŮ, ATD. BUDOU PROVEDENY ZHOTOVITELEM.

Tento výkres požívá ochrany dle zákona č.35/1965 Sb. ve znění pozdějších změn a doplňků v zák. č. 89/1990 Sb. a zákona č.121/2000 Sb. (autorský zákon).
Originál tohoto výkresu a návrh řešení na něm zobrazený je duševním majetkem. Má povahu duševního tajemství dle ustanovení §17 Obchodního zákoníku.
Výkres nesmí být - vyjma zřejmého účelu, pro nějž byl pořízen - používán, kopírován ani reprodukován bez písemného souhlasu a žádným jiným způsobem poskytnut třetí osobě nebo jinak zneužit.

ADRESA
K. Ú.: KŘEPICE

RD KŘEPICE

NÁZEV AKCE:

MÍSTO STAVBY:

INVESTOR:
A.STROUHALOVÁ& M.PŘÍVĚTIVÝ
KŘEPICE 42, 691 65 KŘEPICE
U VĚTROLAMU 1006/22, 693 01 HUSTOPEČE

STUPEŇ::	ÚS & OSZ
Č.ZAKÁZKY:	18/01/20
DATUM:	DUBEN 2018
HLAVNÍ PROJEKTANT:	ING. ANTONÍN SCHÄFFER
VYPRACOVAL:	ING.ARCH. HANA RUBEŠOVÁ
ČÁST:	ARCHITEKTONICKO STAVEBNÍ ŘEŠENÍ
OBSAH:	ZÁKLADY
MĚŘÍTKO	1: 50
ČÍSLO VÝKRESU	D1.01