


LEGENDA MÍSTNOSTÍ

Číslo místn.	Název místn.	Podlaha	Výměra [m2]	strop
3.01	OBÝVACÍ POKOJ + KK	PVC	37,26	SDK podhled
3.02	CHODBA	Keramická dlažba	7,65	SDK podhled
3.03	POKOJ	Parkety	17,18	SDK podhled
2.04	POKOJ	PVC	16,11	SDK podhled
2.05	KOUPELNA+WC	Keramická dlažba	6,36	SDK podhled

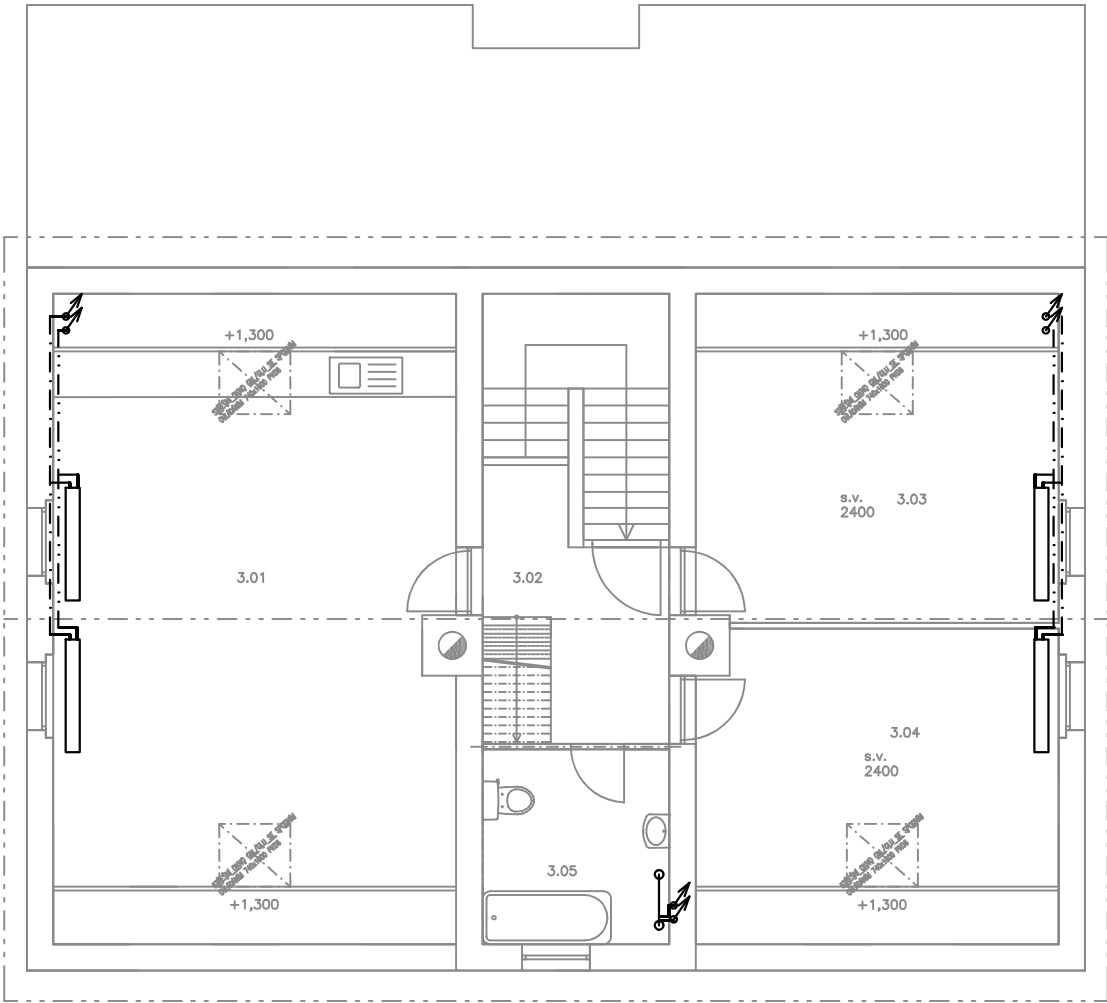

RADIÁTORY KORADO RADIK V KOMBINACI VK A VKL TYPŮ 21 A 22. THERMOSTATICKÉ HLAVICE DANFOSS VE STĚNĚ POKOJE BUDE INSTALOVÁN PROSTOROVÝ THERMOSTAT TRZ 12–2. ROZVOD POTRUBÍ ÚT BUDE PROVEDEN Z MĚDĚNÉHO POTRUBÍ SUPERSAN. EKO KOTEL 25 kW. ELEKTRICKÉ KRYTÍ (IP) X4D. POTRUBÍ VEDENO V PODLAŽE CHRÁNĚNÉ IZOLAČNÍMI NÁVLEKY ACCOTUBE TL. 10mm. PRO VLASTNÍ REALIZACI JE POTŘEBA VYPRACOVAT PROVÁDĚCÍ DOKUMENTACI DLE POŽADAVKŮ ENERGETICKÉ NÁROČNOSTI.

Zodp. projektant: Jaroslav Rubáš		<div>R-PROJEKT</div> <div>- inženýrská činnost - projektová činnost ve výstavbě - rozpočtování staveb</div> <div>Jaroslav Rubáš Teplická 637/43 419 01 Duchcov GSM: 777 044 367</div>	
Vypracoval: Tomáš Krajčík			
Akce: Přístavba a stavební úpravy			
Místo stavby: Na p.p.č. 363/1, Chudeřinská 53, k.ú. Chudřín u Litvínova			
		Okres: Most	Obec: Litvínov
Datum: 9/2019	Investor: Vimr Tomáš Ing., Bc., Studentská 546, Horní Litvínov, 43601 Litvínov	Obsah: VYTÁPĚNÍ PODKROVÍ	Měřítko: 1:100
Zák. číslo:			Formát: A3
		Stupeň PD: DODATEČNÉ POVOLENÍ STAVBY	Výkres č. Paré č. 19