


PŮDORYS PŘÍZEMÍ

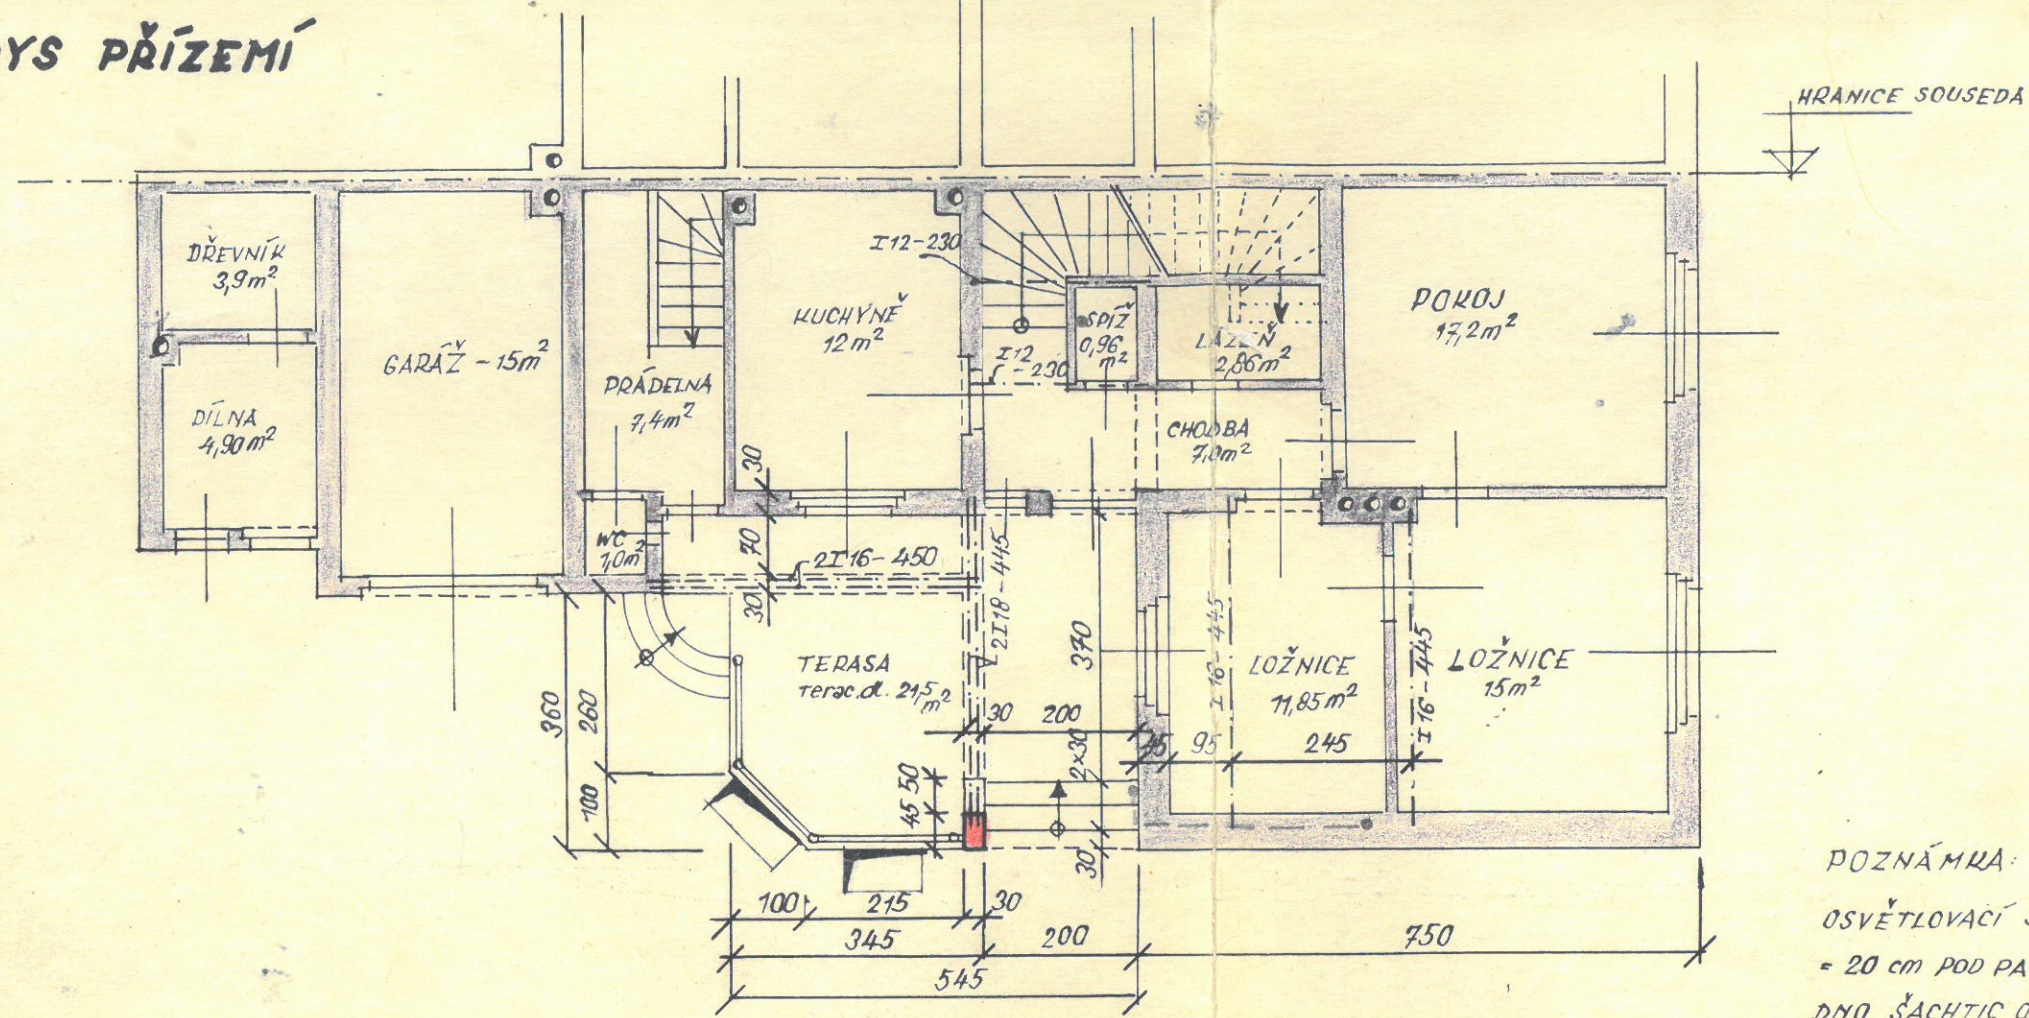


POZNÁMKA:

OSVĚTLOVACÍ ŠACHTICE MAJÍ DNO 75 CM POD TERÉNEM =
= 20 CM POD PARAPETEM OKEN 90/60.

DNO ŠACHTIC ODYODNIT KAMEN. TR. Ø70 DO STÁV. NÁDVOR. VPUSTI!

PŮDORYS SKLEPŮ

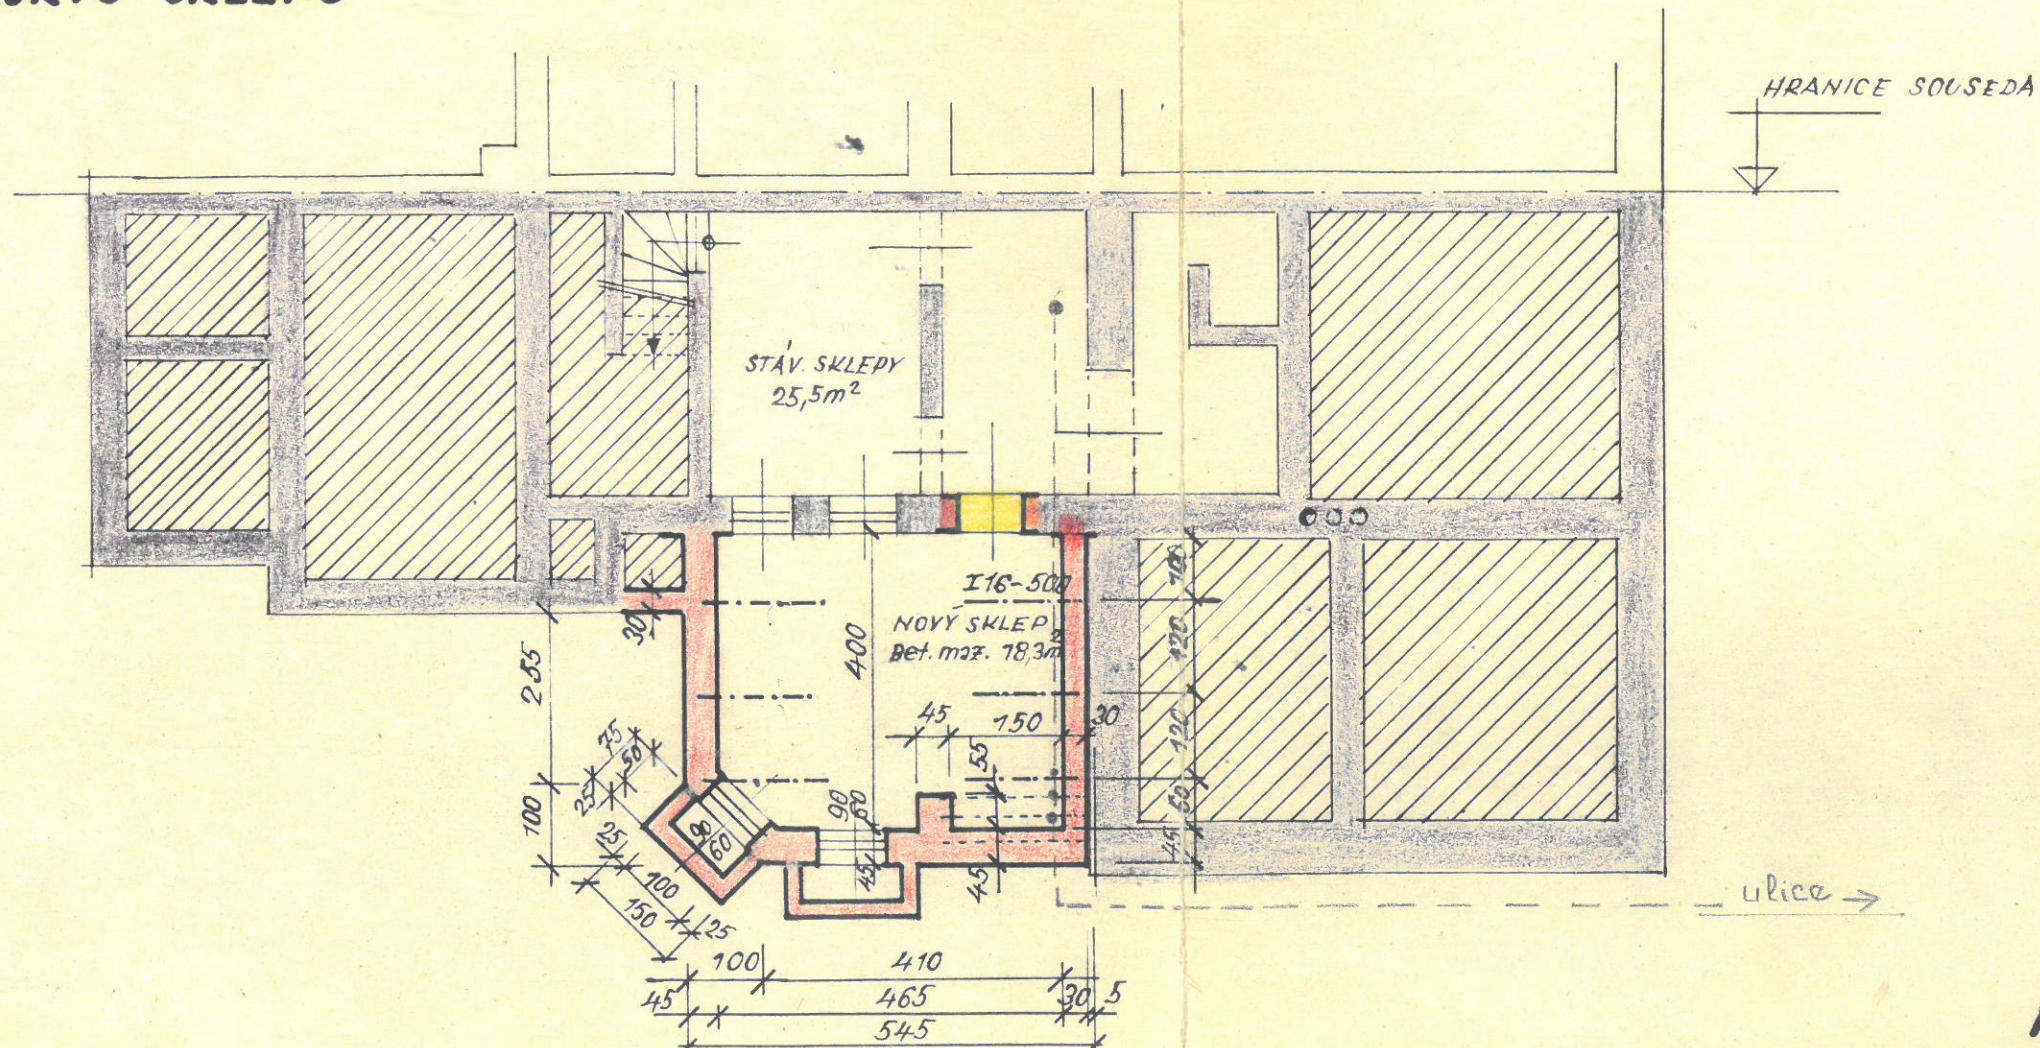

18.3.72.
PŘÍZEMÍ, SKLEPY. 1:100
Melich