



ŘEZ C-C


SKLADBA TERASY VIZ NAPŘÍKLAD SYSTÉM MAPEI
<https://www.makejsmapei.cz/magazin/hydroizolace-terasy-mame-vas-5-rad-ostrilenych-mazaku/>

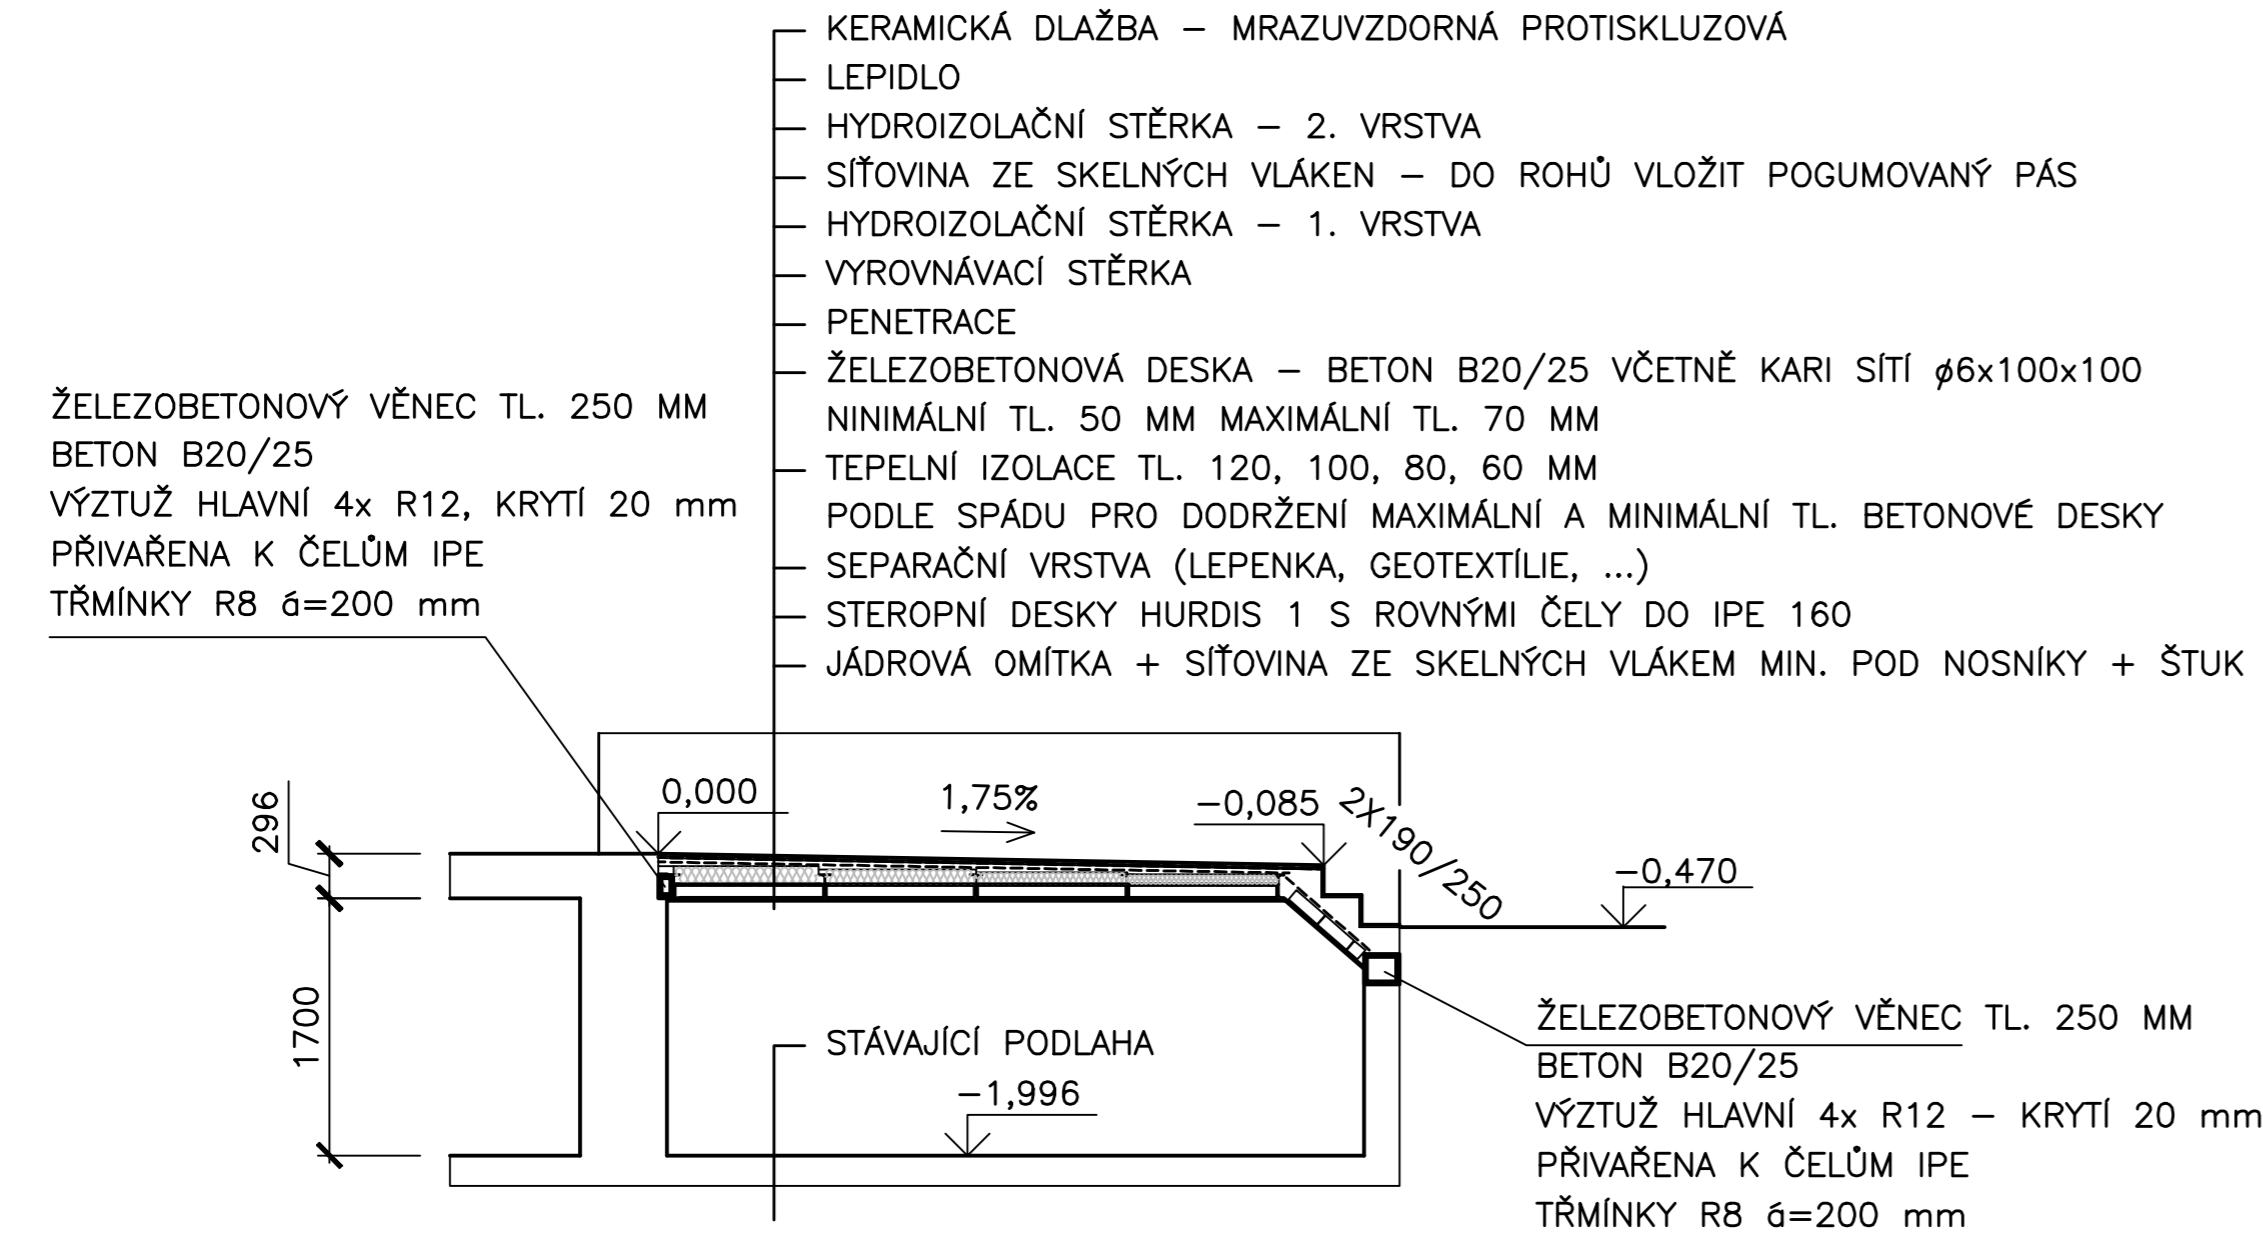


PŮDORYS TERASY

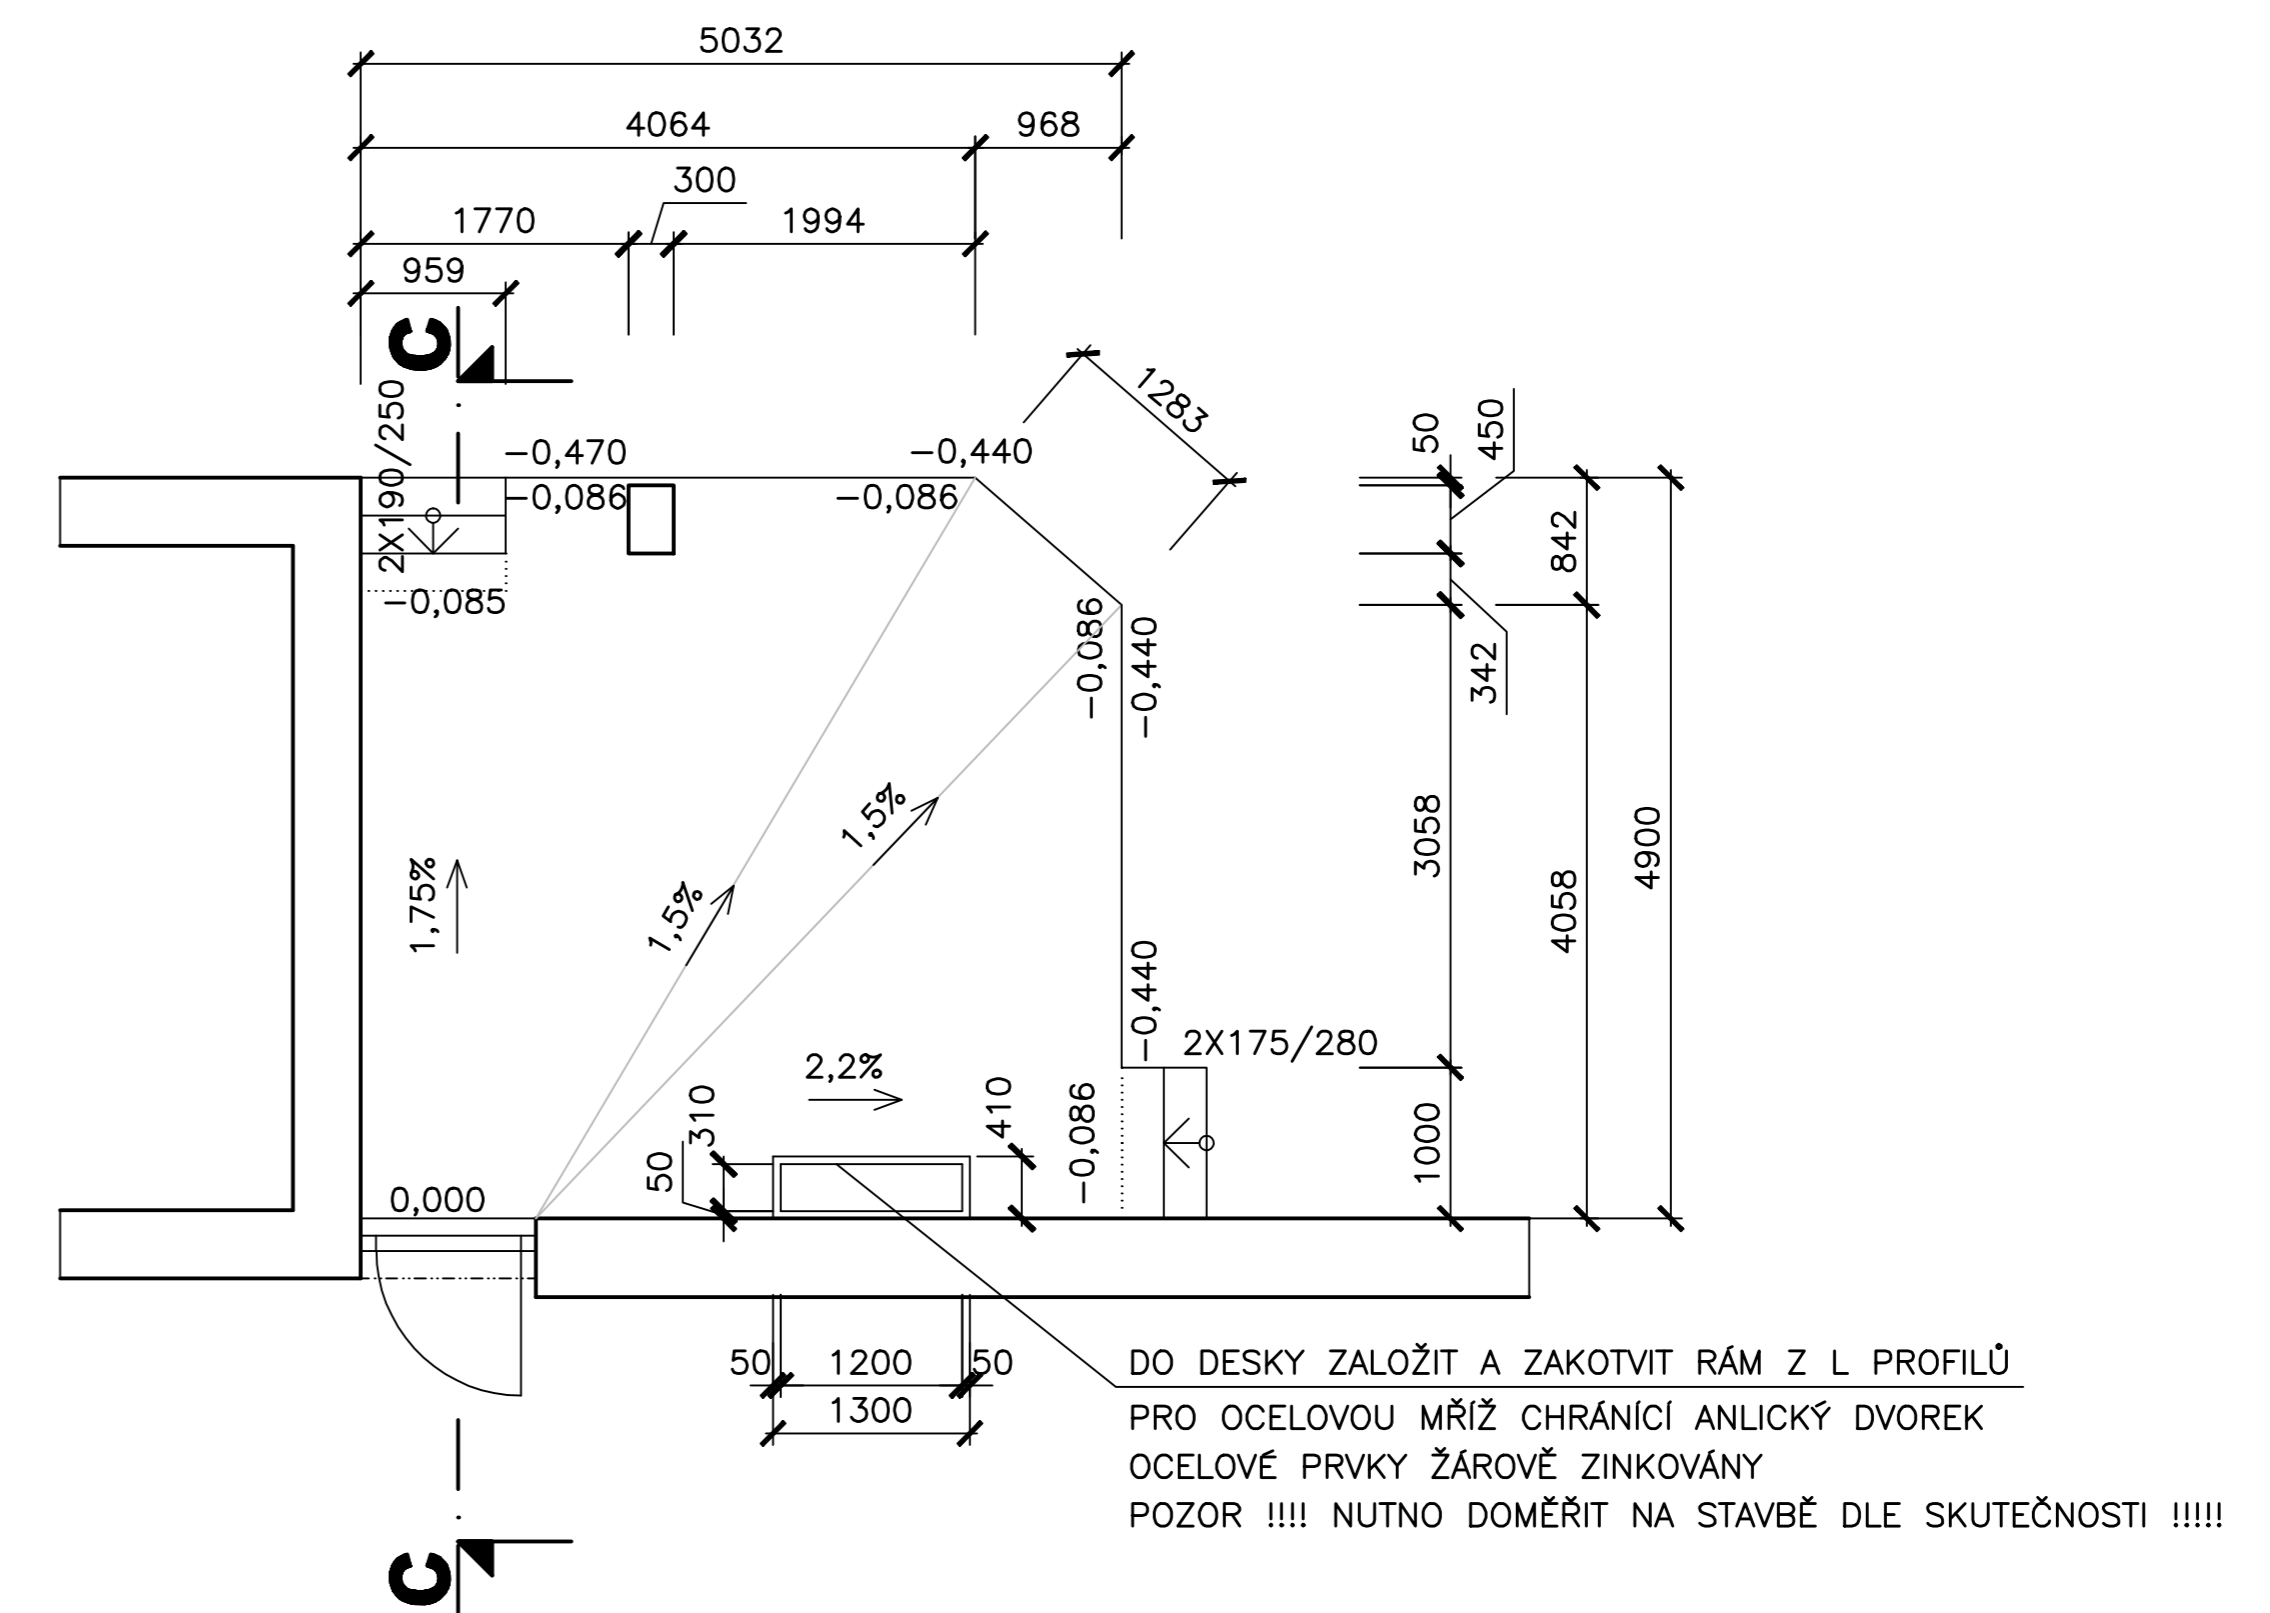

ZAMĚŘENÍ STÁVAJÍCÍHO STAVU

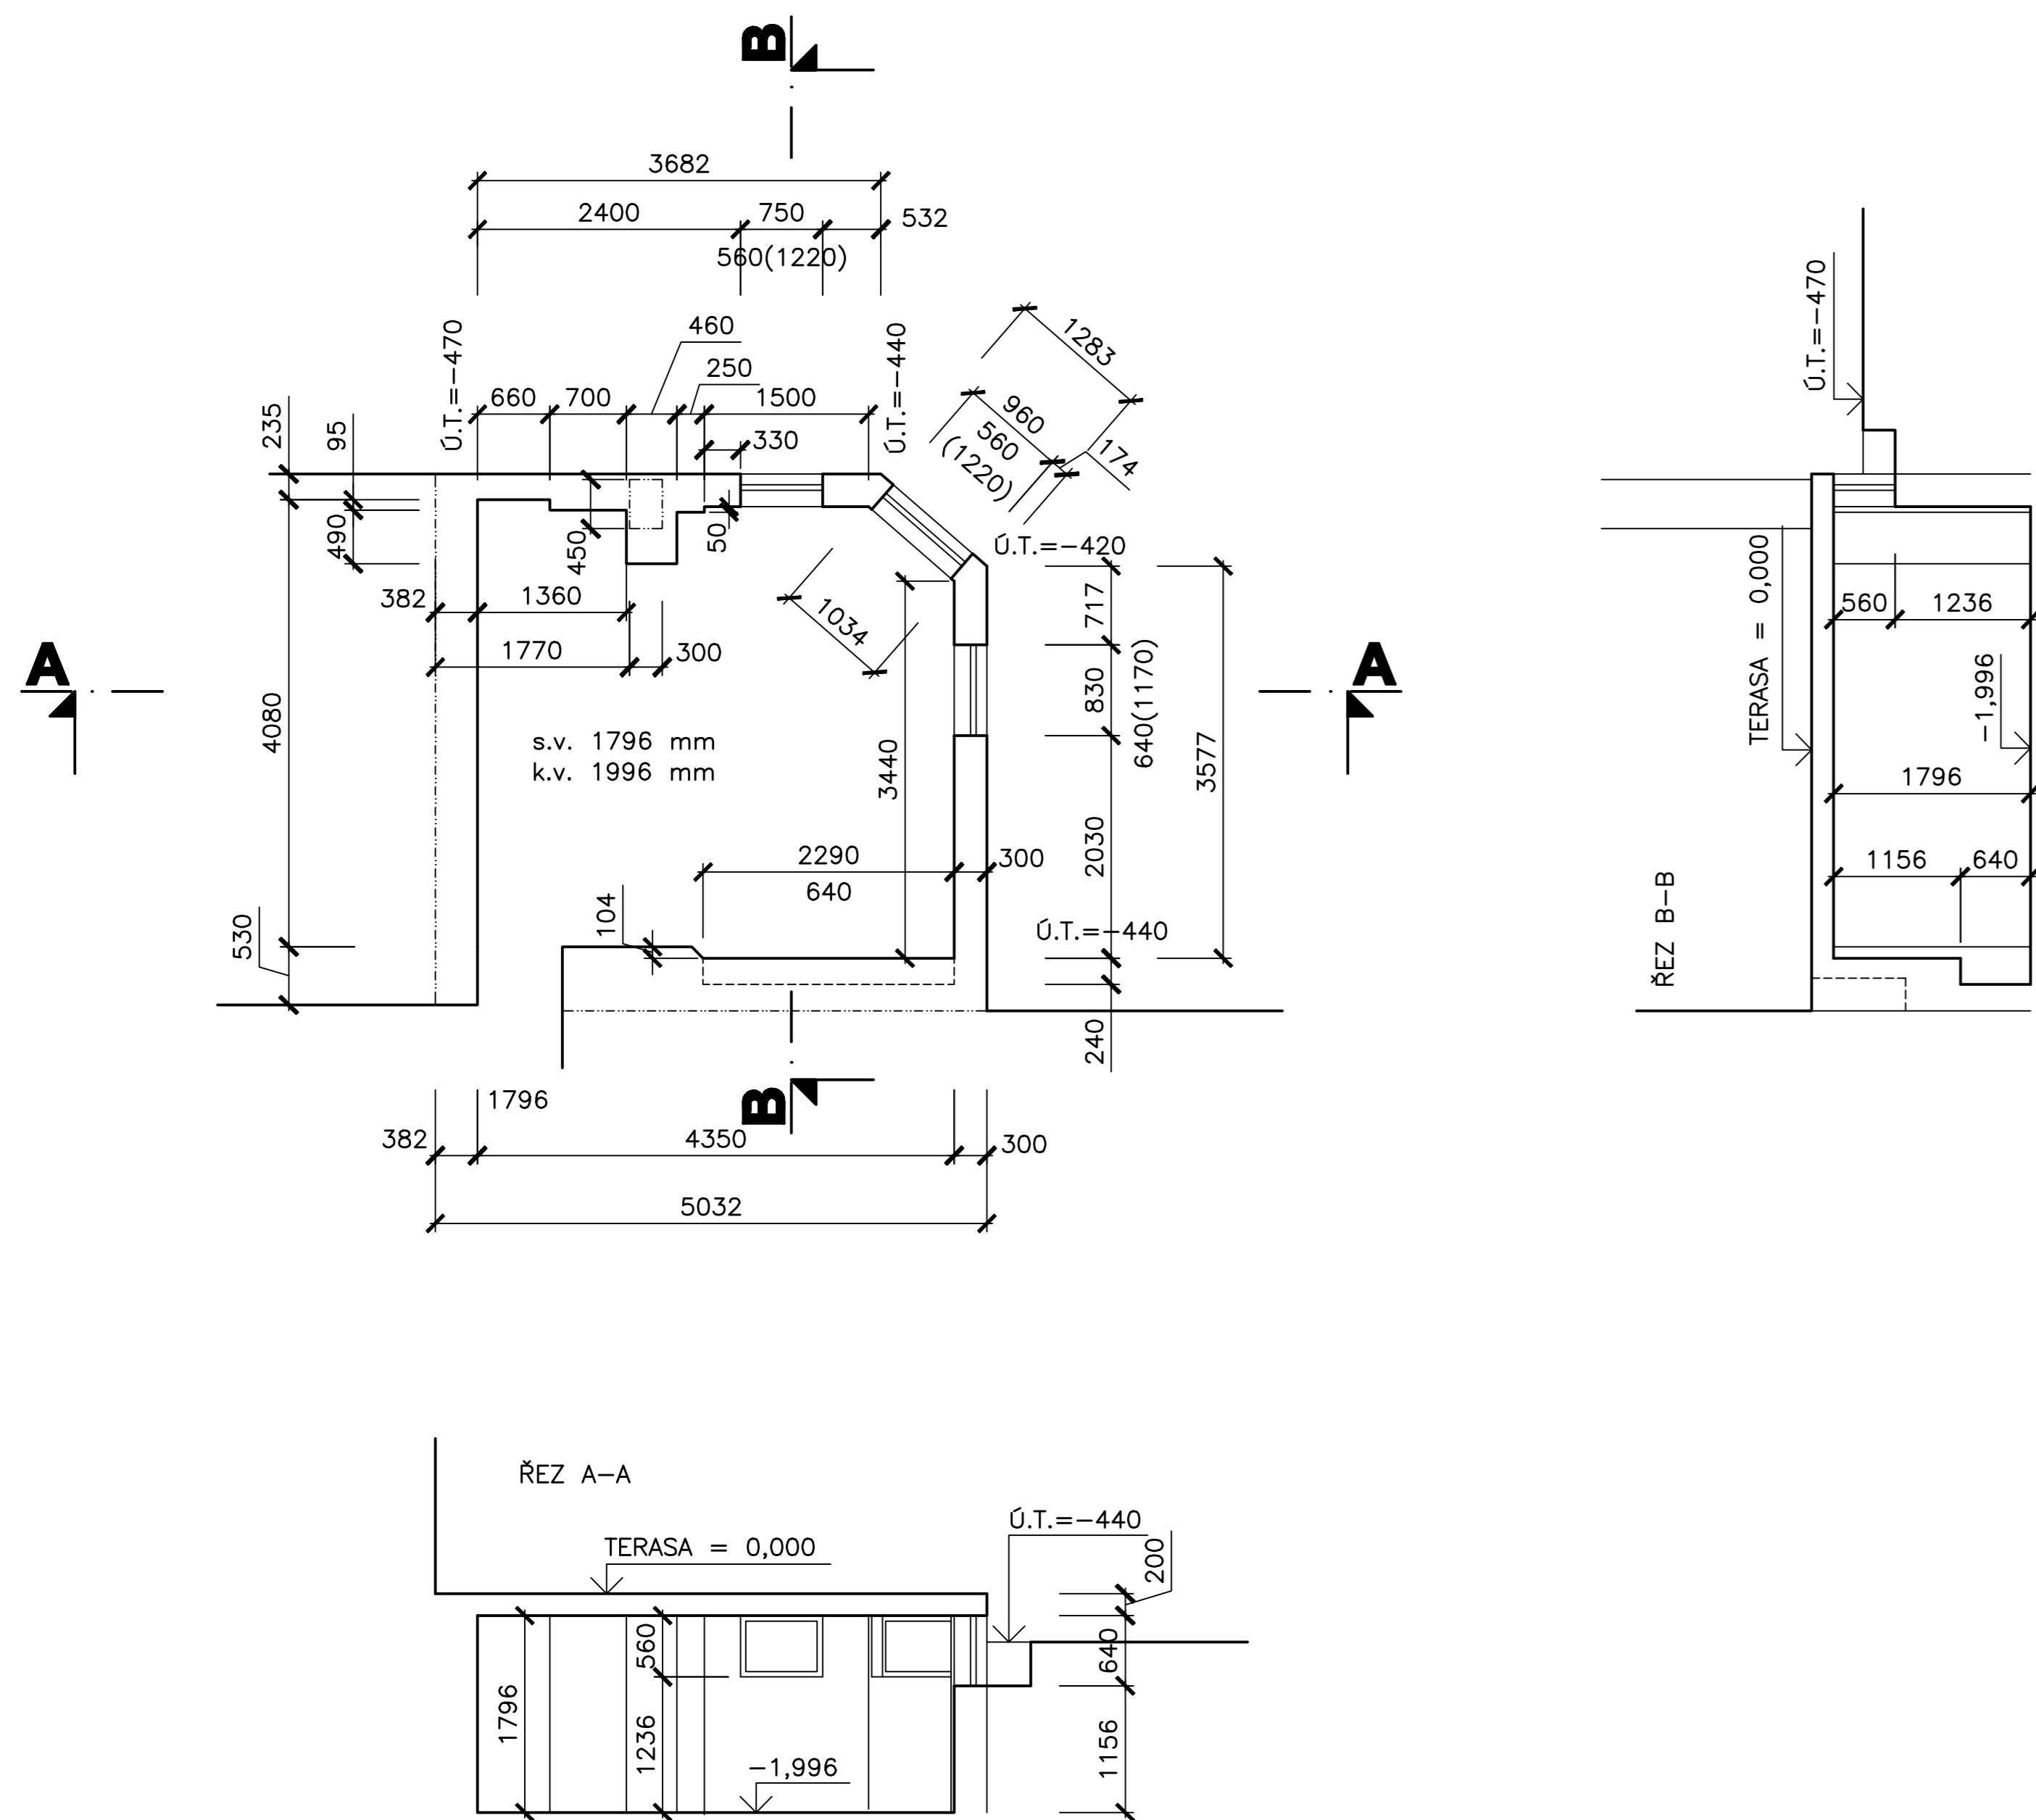

PŮDORYS - KLADECÍ PLÁN I NOSNÍKŮ A DESEK HURDIS

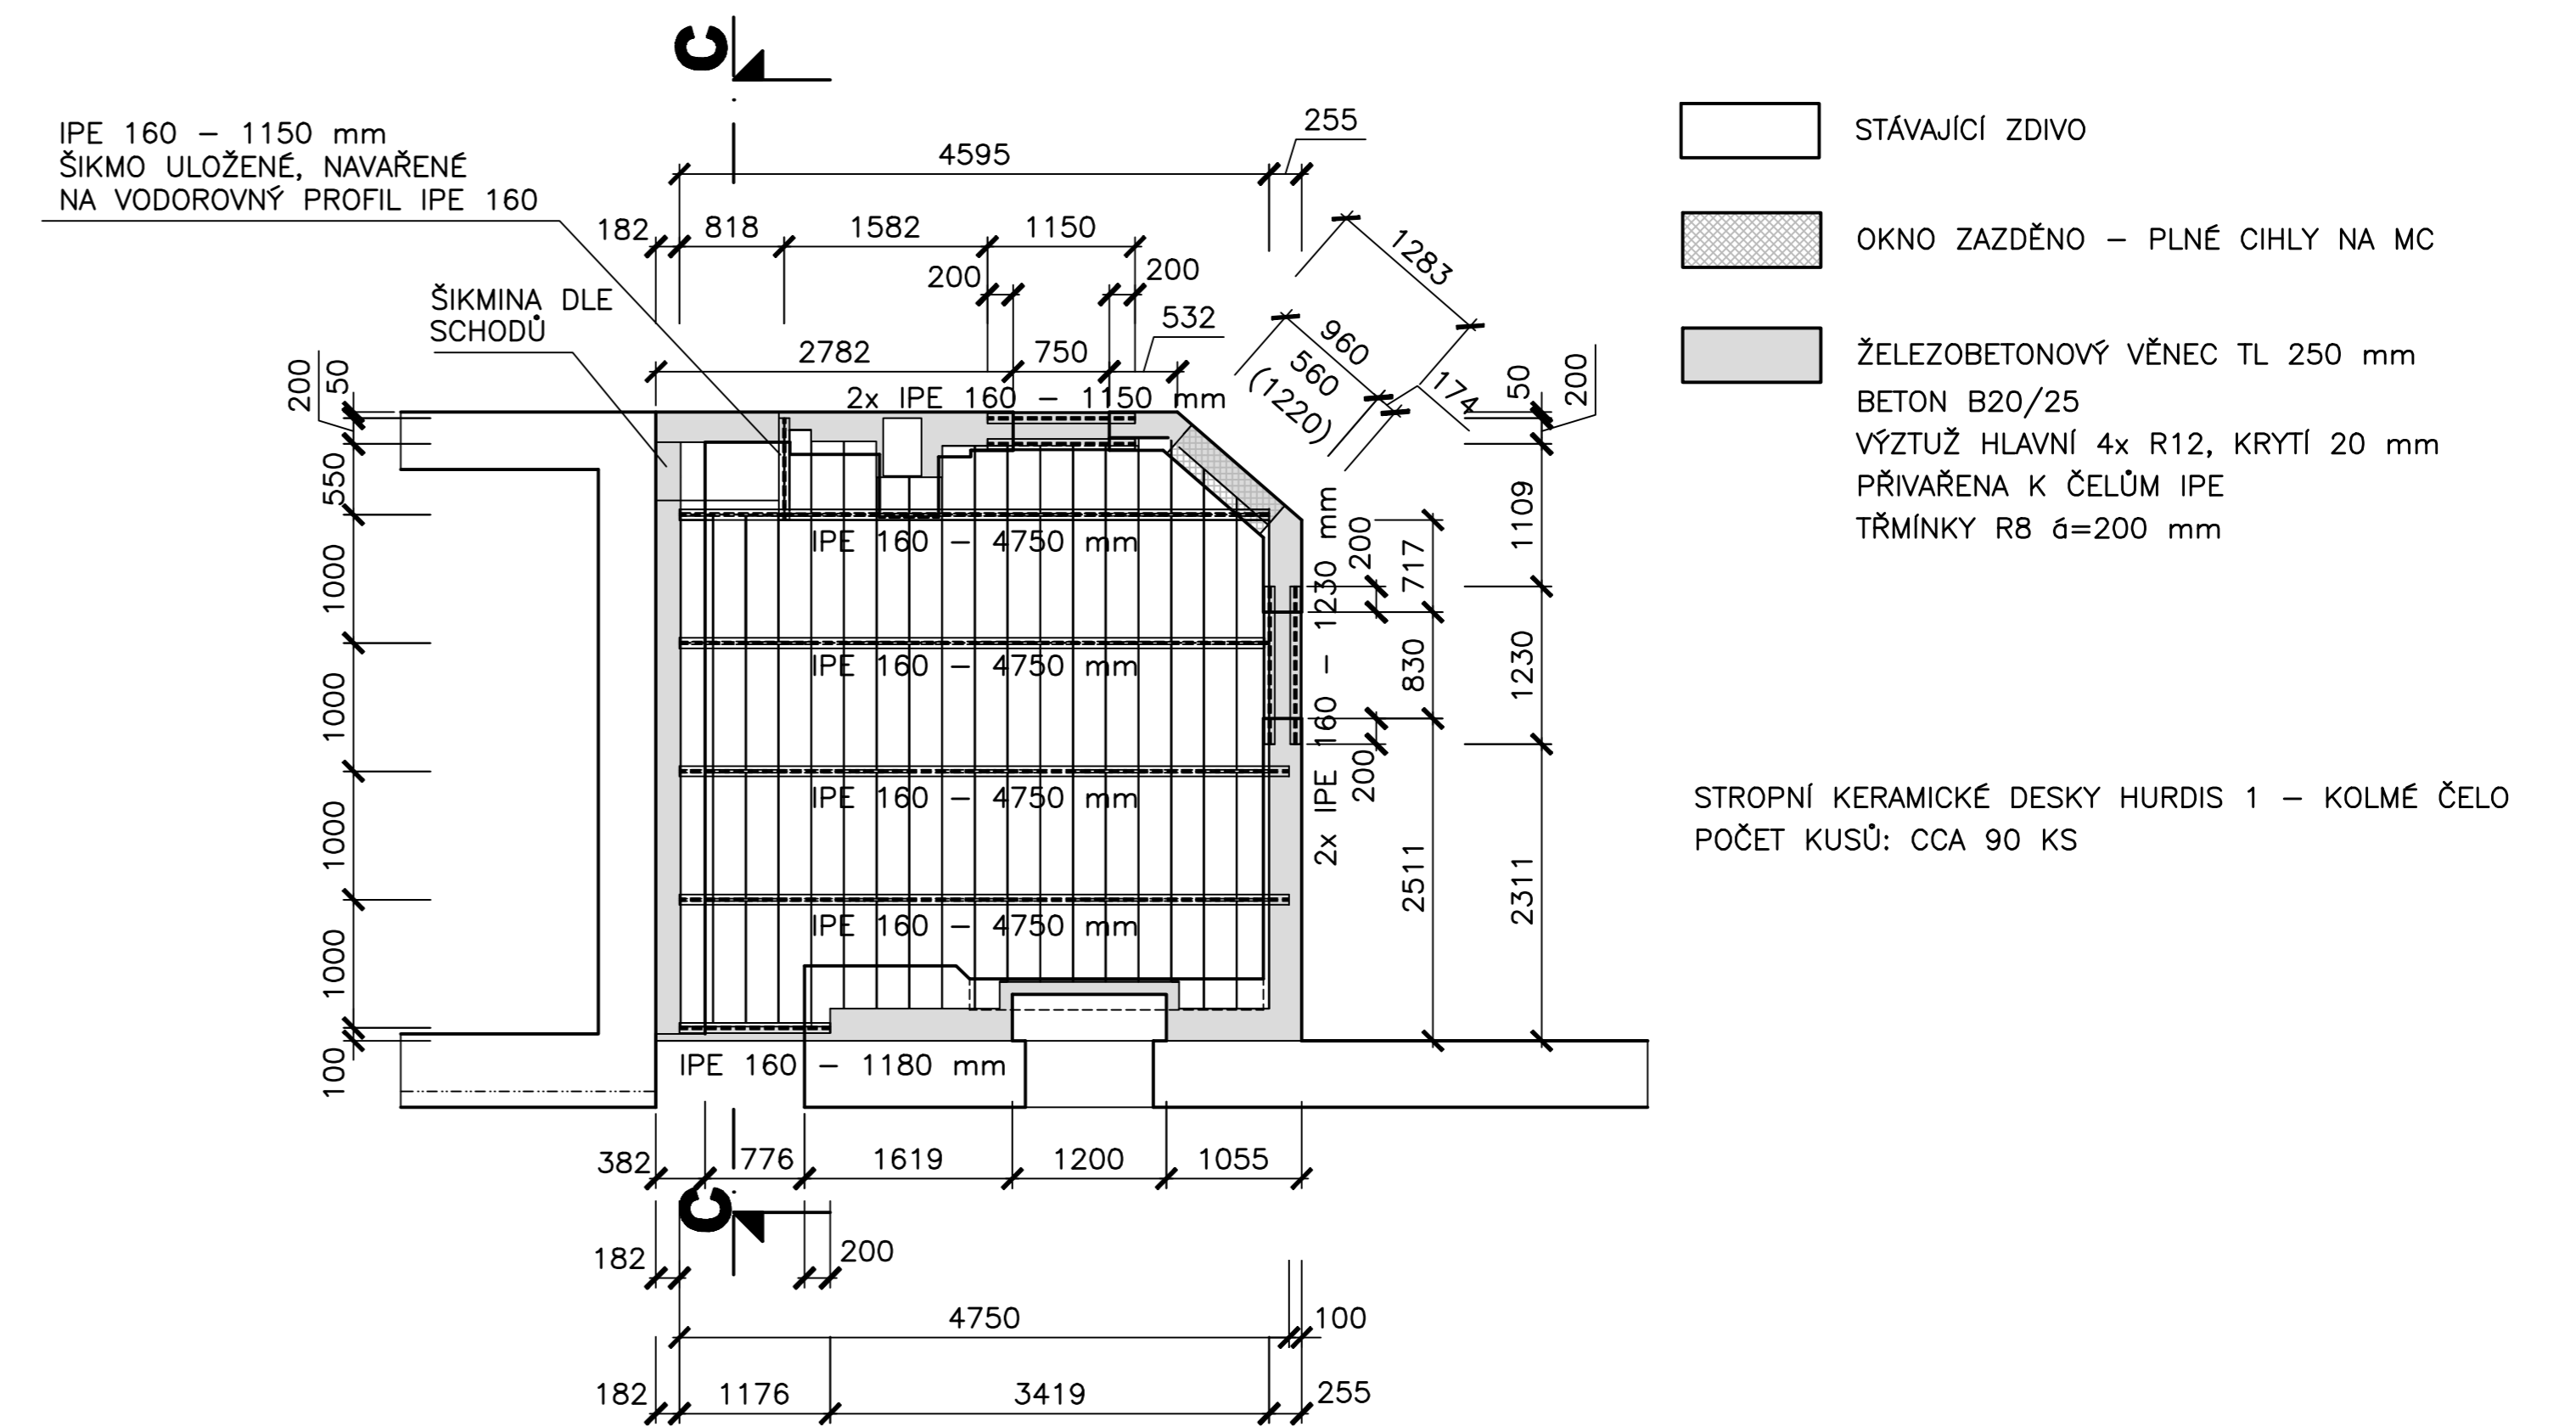

OBEC: TŘEŠŇSKÁ	STAVEBNÍ ÚRAD: TŘEŠŇSKÁ	VYPRACOVAL:	KONTROLA:
INVESTOR: Škibenský Petr, Pionýrská 350, 33011 Třešňov		M. SMUTNÝ	
RODINNÝ DŮM TŘEŠŇSKÁ NA POZEMKU 1209		DATUM:	03.2020
REKONSTRUKCE TERASY		STUPEŇ:	SP
		Č. ZAKÁZKY:
		FORMÁT:	2x44
STÁVAJÍCÍ STAV + NÁVRH ŘEŠENÍ		MĚR.: 1:100	Č. VÝKR.: 1