ŘEZ A-A´

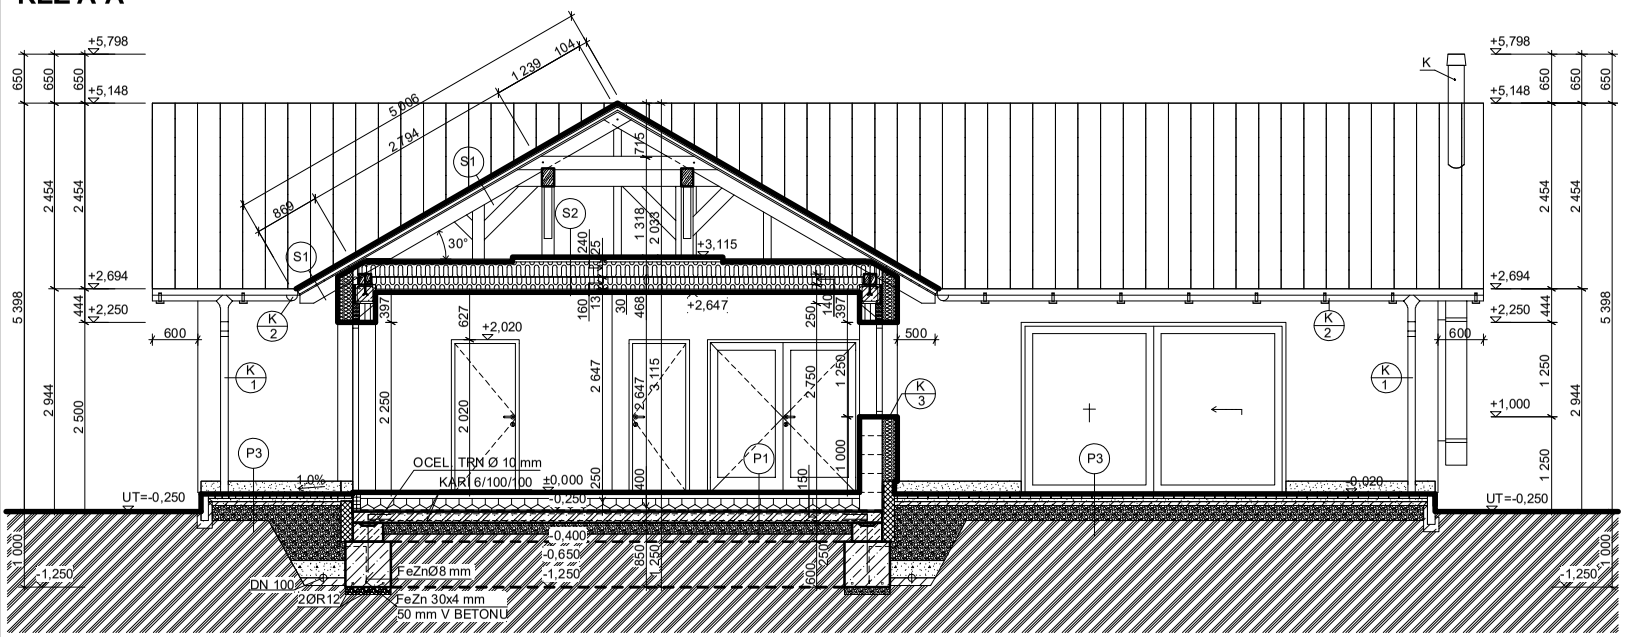

LEGENDA MATERIÁLŮ

- OBVODOVÉ ZDIVO Z CIHLY POROTHERM 30 PROFI TL. 300 mm (247x300x249) NA TENKOVRSTVOU ZDÍCÍ MALTU POROTHERM
- PŘIČKOVÉ ZDIVO Z CIHLY POROTHERM 14 PROFI TL. 140 mm (247X140X497) NA TENKOVRSTVOU ZDÍCÍ MALTU POROTHERM
- TEPELNÁ IZOLACE ZDIVA STYROTRADE EPS 70F TL. 200 mm
- TEPELNÁ IZOLACE STROPU Z MINERÁLNÍ VLNY ISOVER UNIROL PROFI TL. 220 A 160 mm
- TEPELNÁ IZOLACE ISOVER EPS PERIMETER TL. 160 mm
- TEPELNÁ IZOLACE PODLAHY STYROTHERM PLUS 100 TL. 100 A 70 mm
- PROSTÝ BETON PRO ZÁKLADOVÉ PÁSY C20/25 XC1
- ŽELEZOBETON PRO PODKLADNÍ BETONOVOU MAZANINU C 20/25 XC1 KARI SÍŤ 6/100/100 VE DVOU VRSTVÁCH
- ZHUTNĚNÝ STRUSKOVÝ PODSYP FRAKCE 16-32 mm
- OBLÁZKOVÉ KAMENIVO 16-32 mm
- PRANÝ PÍSKOVÝ PODSYP FRAKCE 4-8, POPŘ. 2-5 mm
- ZHUTNĚNÝ ŠTĚRKOVÝ NÁSYP FRAKCE 8-16 mm
- NASYPANÁ ZEMINA
- PŮVODNÍ ZEMINA
- HYDROIZOLACE VELBIT RADON SBS 4

VÝPIS STŘEŠNÍCH VRTEV

S1 PLECHOVÁ STŘEŠNÍ KRYTINA NAPŘ. SATJAM RAPID — **TL. SKLADBY 100 mm**

- PLECHOVÁ STŘEŠNÍ KRYTINA	TL. 0,5 mm
- STŘEŠNÍ LAŤ 60/40 mm	TL. 40 mm
- KONTRA LAŤ 60/40 mm	TL. 40 mm
- STŘEŠNÍ FÓLIE	TL. 0,5 mm
- PALUBKA / VYROVNÁVACÍ LAŤ	TL. 19 mm
- KROKEV 100/180 mm	TL. 180 mm

VÝPIS SKLADBY STROPNÍ KONSTRUKCE

S2 STROPNÍ KONSTRUKCE — **TL. SKLADBY 468 mm**

- IMPREGNOVANÉ DESKY	TL. 25 mm
- STROPNÍ TRÁM 180/240 mm	TL. 240 mm
- VZDUCHOVÁ MEZERA	TL. 40 mm
- MINERÁLNÍ VLNA MEZI STROPNICEMI ISOVER UNIROL PROFI	TL. 200 mm
- ZÁVĚSY SDK ROŠTU	
- MINERÁLNÍ VLNA ISOVER KLADENÁ KOLMO NA PŘEDCHOZÍ VRSTVU	TL. 160 mm
- SDK ROŠT	TL. 30 mm
- PAROZÁBRANA	TL. 0,5 mm
- SDK DESKA KNAUF	TL. 12,5 mm

VÝPIS SKLADBY PODLAH

P1 KERAMICKÁ DLAŽBA — **TL. PODLAHY 250 mm**

- KERAMICKÁ DLAŽBA	TL. 7 mm
- LEPÍCÍ HMOTA	TL. 3 mm
- HYDROIZOLAČNÍ STĚRKA - TEKUTÁ LEPENKA S - T8(2X), POUZE V KRITICKÝCH MÍSTECH V KOUPELNĚ,WC	
- ANHYDRITOVÝ POTĚR S PODLAHOVÝM VYTÁPĚNÍM	TL. 65 mm
- TEPELNÁ IZOLACE STYROTHERM PLUS 100	TL. 70 mm
- TEPELNÁ IZOLACE STYROTHERM PLUS 100	TL. 100 mm
- HYDROIZOLACE NATAVENÍM BITUMENOVÝCH PÁSŮ VELBIT RADON SBS 4	TL. 5 mm
- PENETRAČNÍ NÁTĚR PENETRAL ALP	
- ŽELEZOBETONOVÁ ZÁKLADOVÁ DESKA	TL. 150 mm

P2 LAMINÁTOVÉ PARKETY — **TL. PODLAHY 250 mm**

- LAMINÁTOVÉ PARKETY	TL. 7 mm
- PRUŽNÁ PODLOŽKA	TL. 3 mm
- ANHYDRITOVÝ POTĚR S PODLAHOVÝM VYTÁPĚNÍM	TL. 65 mm
- TEPELNÁ IZOLACE STYROTHERM PLUS 100	TL. 70 mm
- TEPELNÁ IZOLACE STYROTHERM PLUS 100	TL. 100 mm
- HYDROIZOLACE NATAVENÍM BITUMENOVÝCH PÁSŮ VELBIT RADON SBS 4	TL. 5 mm
- PENETRAČNÍ NÁTĚR PENETRAL ALP	
- ŽELEZOBETONOVÁ ZÁKLADOVÁ DESKA	TL. 150 mm

P3 ZÁMKOVÁ DLAŽBA — **TL. PODLAHY 400 mm**

- ZÁMKOVÁ DLAŽBA	TL. 60 mm
- PÍSKOVÝ PODSYP	TL. 40 mm
- ZHUTNĚNÝ ŠTĚRKOVÝ NÁSYP	TL. 300 mm
- PŮVODNÍ ZEMINA	

POZNÁMKA:

- PROJEKTOVÁ DOKUMENTACE V TOMTO STUPNI VYHOTOVENÍ NEOBSAHUJE TECHNICKÉ ŘEŠENÍ TERAS, ZPEVNĚNÝCH PLOCH, TERÉNNÍCH ÚPRAV A PRVKŮ DROBNÉ ARCHITEKTURY.
- IZOLACE SOKLU BUDE PROVEDENÁ Z IZOLACE ISOVER EPS PERIMETR TL. 160 mm
- OBJEKT BUDE ZATEPLEN TEPELNOU IZOLACÍ STYROTRADE EPS 70 F TL.200 mm.

KK - KRBOVÁ KAMNA

K - V OBJEKTU JE NAVRŽEN KOMÍNOVÝ SYSTÉM SCHIEDEL ICS 50 ø 180 mm

K/1 POZINKOVANÝ SVOD PRŮMĚRU 100 mm S POVRCHOVOU ÚPRAVOU

K/2 POZINKOVANÝ ŽLAB PRŮMĚRU 150 mm S POVRCHOVOU ÚPRAVOU

K/3 POPLASTOVANÝ PARAPET

TENTO VÝKRES SLOUŽÍ POUZE PRO POTŘEBY VYŘÍZENÍ STAVEBNÍHO POVOLENÍ!

ZODP. PROJEKTANT	PROJEKT.SPEC	VYPRACOVAL
ING. RADEK ULRICH	ING. RADEK ULRICH	ING. RADEK ULRICH

RUprojekt — PROJEKCE STAVEB A INŽENÝRSKÁ ČINNOST
ING. RADEK ULRICH
ZÁVODÍ 359
FRENŠTÁT p/R

STAVEBNÍK:	MICHAL RICHTÁR A KAMILA RICHTÁROVÁ, VELKÉ ALBRECHTICE 250,74291
MÍSTO STAVBY:	TÍSEK U BÍLOVCE, č.p.1948/14
STAVBA:	
ČÁST PROJEKTU:	ARCHITEKTONICKÉ A STAVEBNĚ TECH. ŘEŠENÍ
NÁZEV VÝKRESU:	ŘEZ A-A´

DATUM:	01/2022
FORMÁT:	A2
STUPEŇ:	DSP
MĚŘÍTKO: 1: 50	ČÍSLO VÝKRESU: D 1.1.2 - 05