


15.7.2013.

SEVER (všechny rozměry v m, m²)

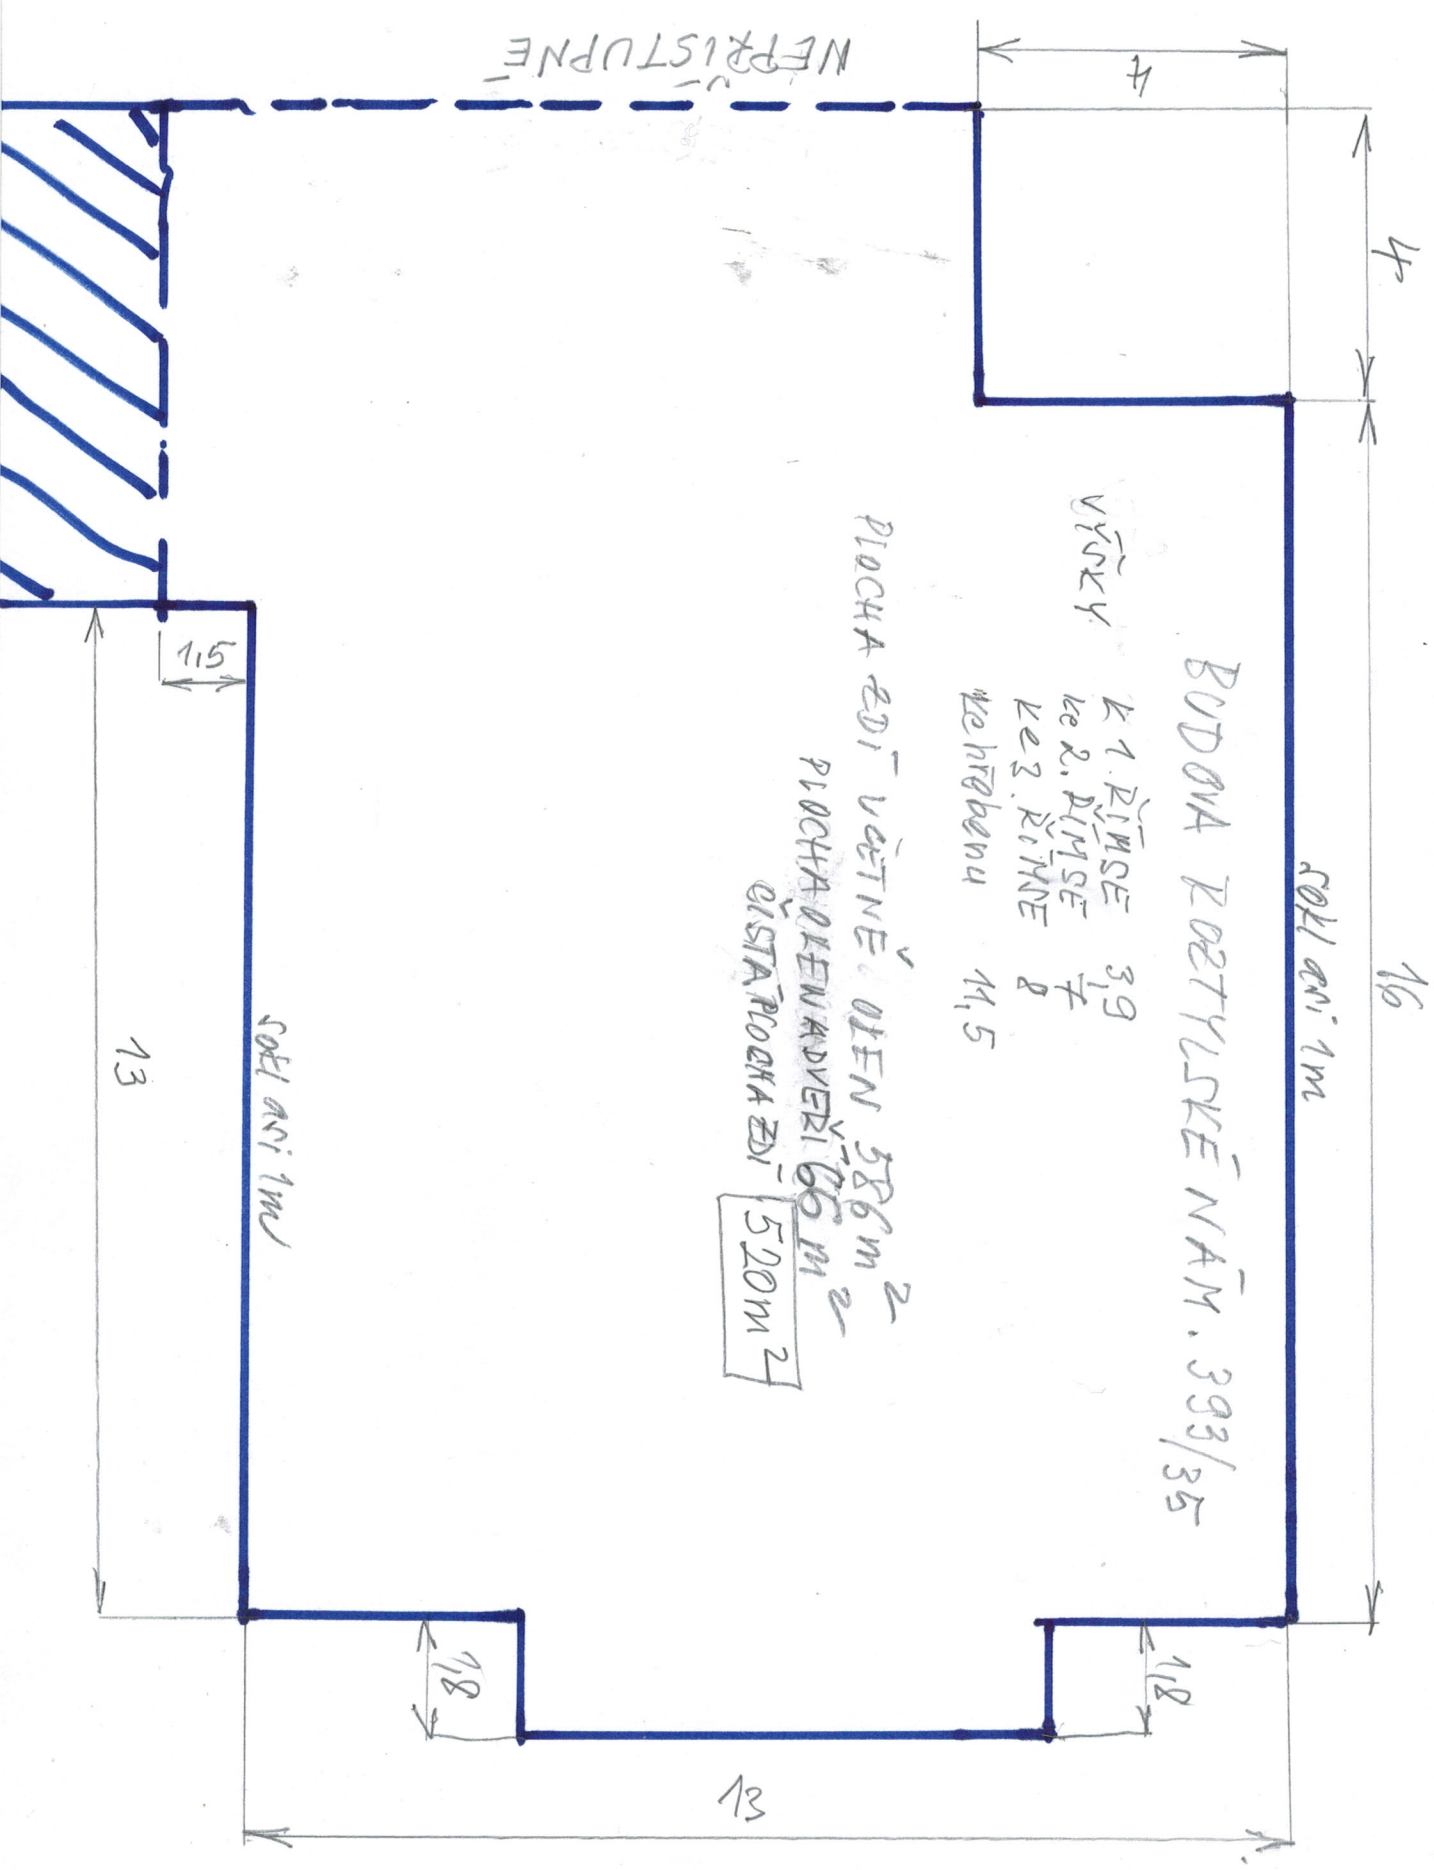

BUDOVA ROZTYLSKÉ NÁM. 393/35

VÝŠKY

K 1. PĚMSE	3,9
ke 2. PĚMSE	7
ke 3. PĚMSE	8
ve hřebenu	11,5

PLOCHA ZDÍ VĚTNÉ OTVĚRY 586 m²
PLOCHA DVEŘÍ A DVEŘÍ 66 m²
OŠTĚŘOVANÁ ZDÍ 520 m²

SOŠ 1 m

SOŠ 1 m