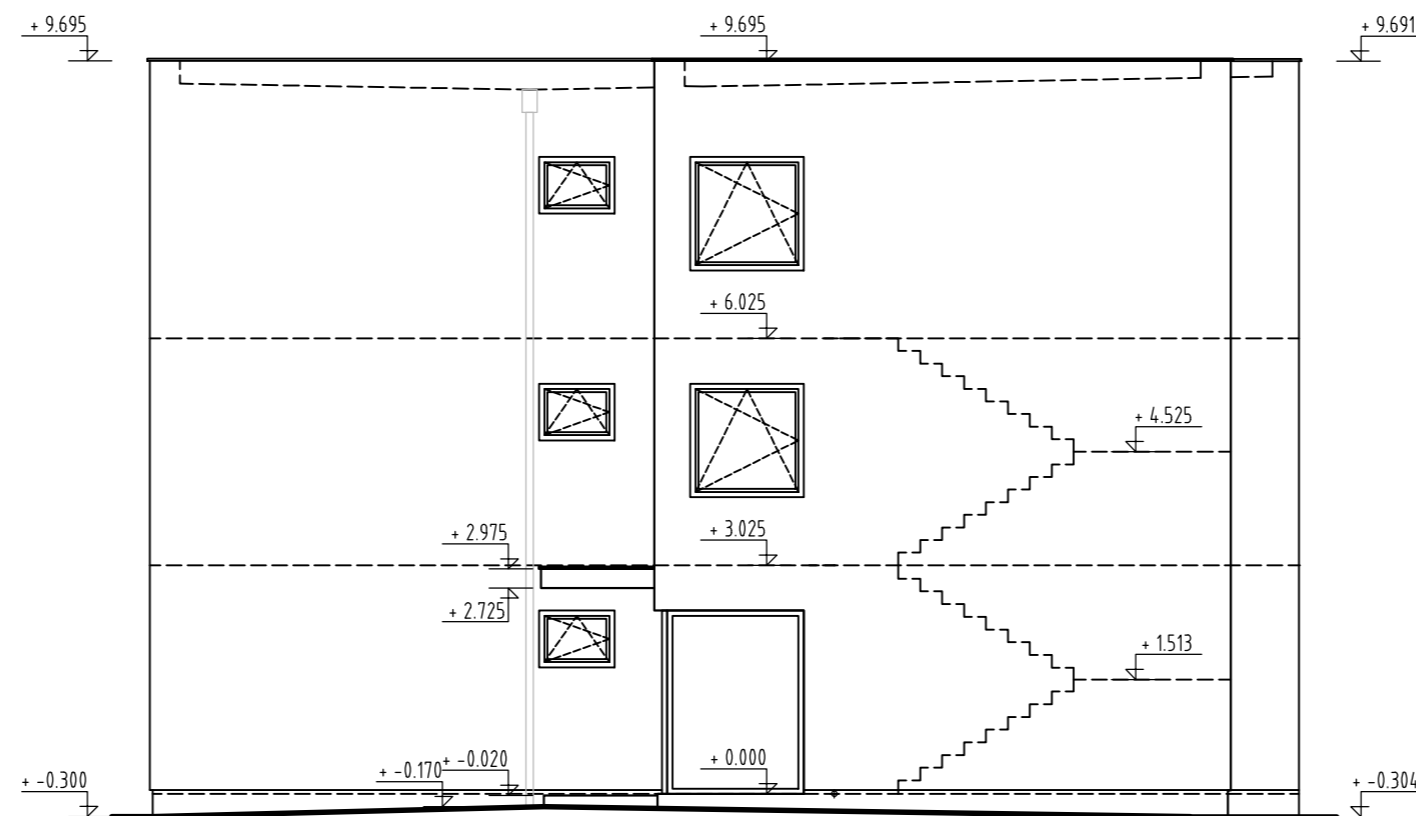


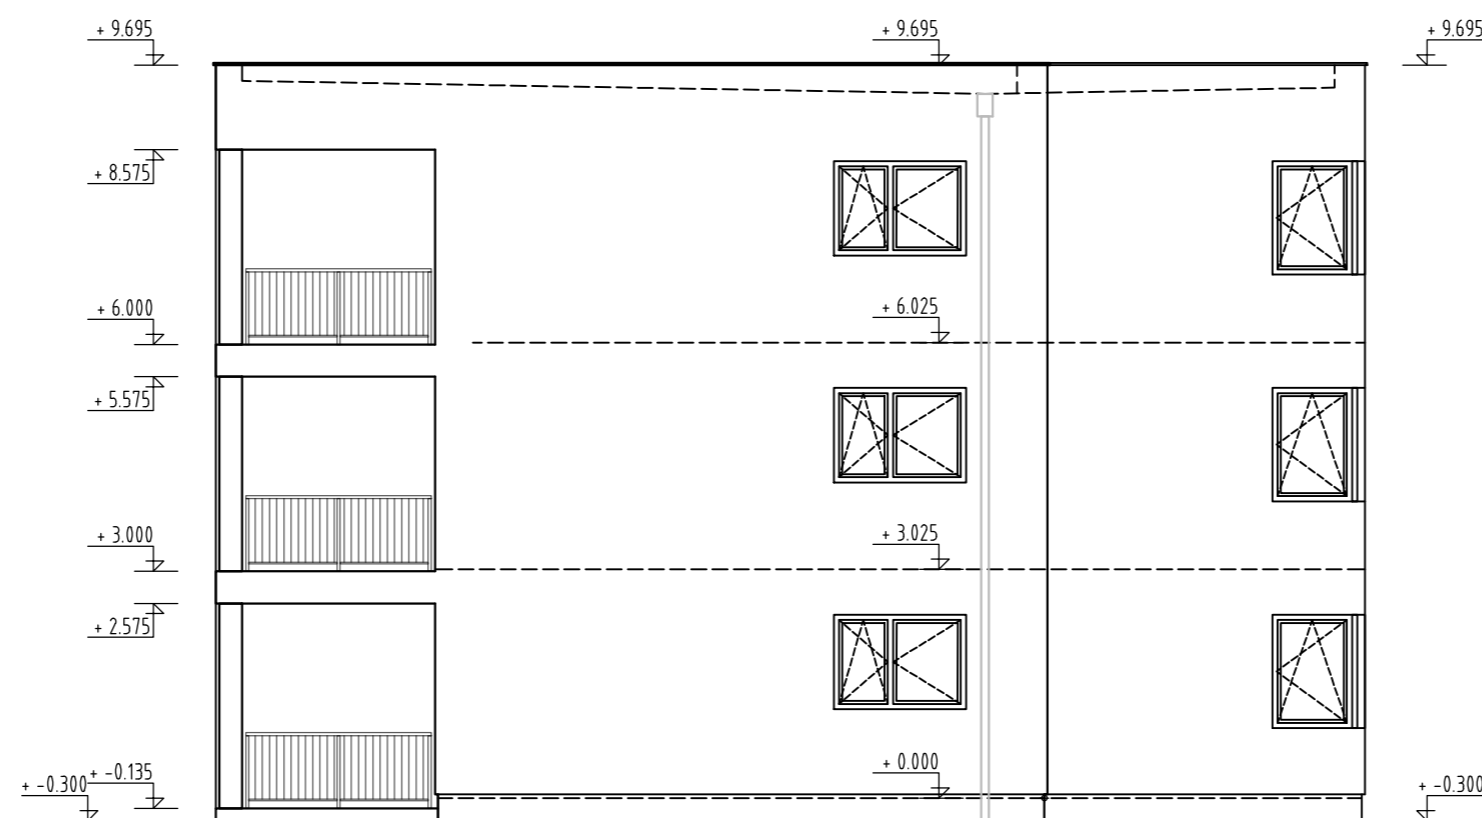
POHLAD ČELNÝ - SEVERNÝ



POHLAD BOČNÝ - ZÁPADNÝ



POHLAD ZADNÝ - JUŽNÝ

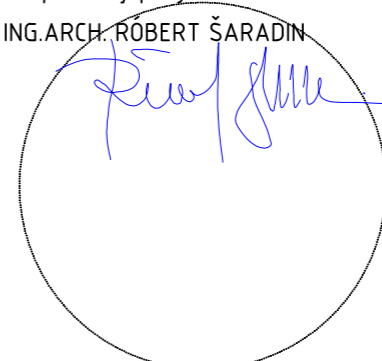
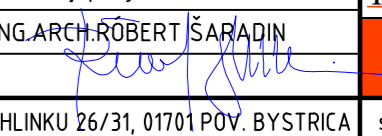
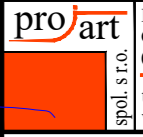


POHLAD BOČNÝ - VÝCHODNÝ

LEGENDA:

- STRECHA RODINNÉHO DOMU - PLOCHÁ, ZAŤAŽOVACIA VRSTVA RIEČNE KAMENIVO
- OPLECHOVANIE - POPLASTOVANÝ PLECH - FARBA SIVÁ
- ODKVAPOVÝ SYSTÉM - POPLASTOVANÝ PLECH - FARBA SIVÁ
- VÝPLNE OTVOROV - VSTUPNÉ DVERE - HLINÍKOVÉ PRESKLENÉ S IZOL. 3-SKLOM S PRERUŠENÍM TEP. MOSTA
- DVERE NA TERASU - HLINÍKOVÉ PRESKLENÉ S IZOL. 3-SKLOM S PRERUŠENÍM TEP. MOSTA
- OKNÁ A FRANCÚZSKÉ OKNÁ - PLASTOVÉ S IZOL. 3SKLOM
- FASÁDA - SILIKÓNOVÁ OMIETKA - HLADENÁ - FARBA BIELA
- SOKEL - SILIKÓNOVÁ OMIETKA - HLADENÁ - HI NÁTER
- TERASA - KER. MRAZUZDORNÁ DLAŽBA
- ZÁBRADLIE TERASY - NEHRDZAVEJÚCA OCEĽ
- CHODNÍK - BETÓNOVÁ DLAŽBA UKLADANÁ DO ŠTRKOVÉHO LÔŽKA, OHRANIČENÉ PARKOVÝM OBRUBNÍKOM
- SCHODY PRED VSTUPOM - BETÓNOVÁ DLAŽBA UKLADANÁ DO ŠTRKOVÉHO LÔŽKA, OHRANIČENÉ PALISÁDAMI

RD č. 2 a 4 - zmena stavby pred dokončením

zodpovedný projektant dielu: ING.ARCH.ROBERT ŠARADIN 	vypracoval: ING. MARTINA ILLÉŠOVÁ	hlavný projektant akcie: ING.ARCH.ROBERT ŠARADIN 	 PROJART spol. s r.o. Centrum 28/33 01701 Považská Bystrica tel: +421/42/4323315 www.projart.sk
	investor: RMBAU s.r.o., NÁM. A. HLINKU 26/31, 01701 POV. BYSTRICA	stupeň PD: PS	dátum: 09/2021
názov: BANKA, okr. Piešťany 5 ROD. DOMOV - NOVOSTAVBA	obsah: POHLADY	mierka: 1:50	č.výkresu: 8 č.revízie: 15.11.2021 č.kópie:
objekt: RODINNÝ DOM č. 2 a 4 k.ú. Banka p.č. KN-C 1181/106, 1181/198	diel: ARCHITEKTONICKO-STAVEBNÉ RIEŠENIE		