


ZPEVNĚNÉ PLOCHY:

- ① SAMK. DLAŽBA MALOFORMOVÁ 45 m²
- ② SAMK. DLAŽBA VELEFORM.
- ③ PŘÍVEZ. CESTA (2 PRŮHY PRORŮST. DLAŽEJÍC) DL. 21 m
- ④ CHODNÍČEK - SAMK. DLAŽBA DO OBRUBÍKŮ

ZAMĚŘENÍ SKUTEČNOSTI

k.ú. Vikančice

1:250

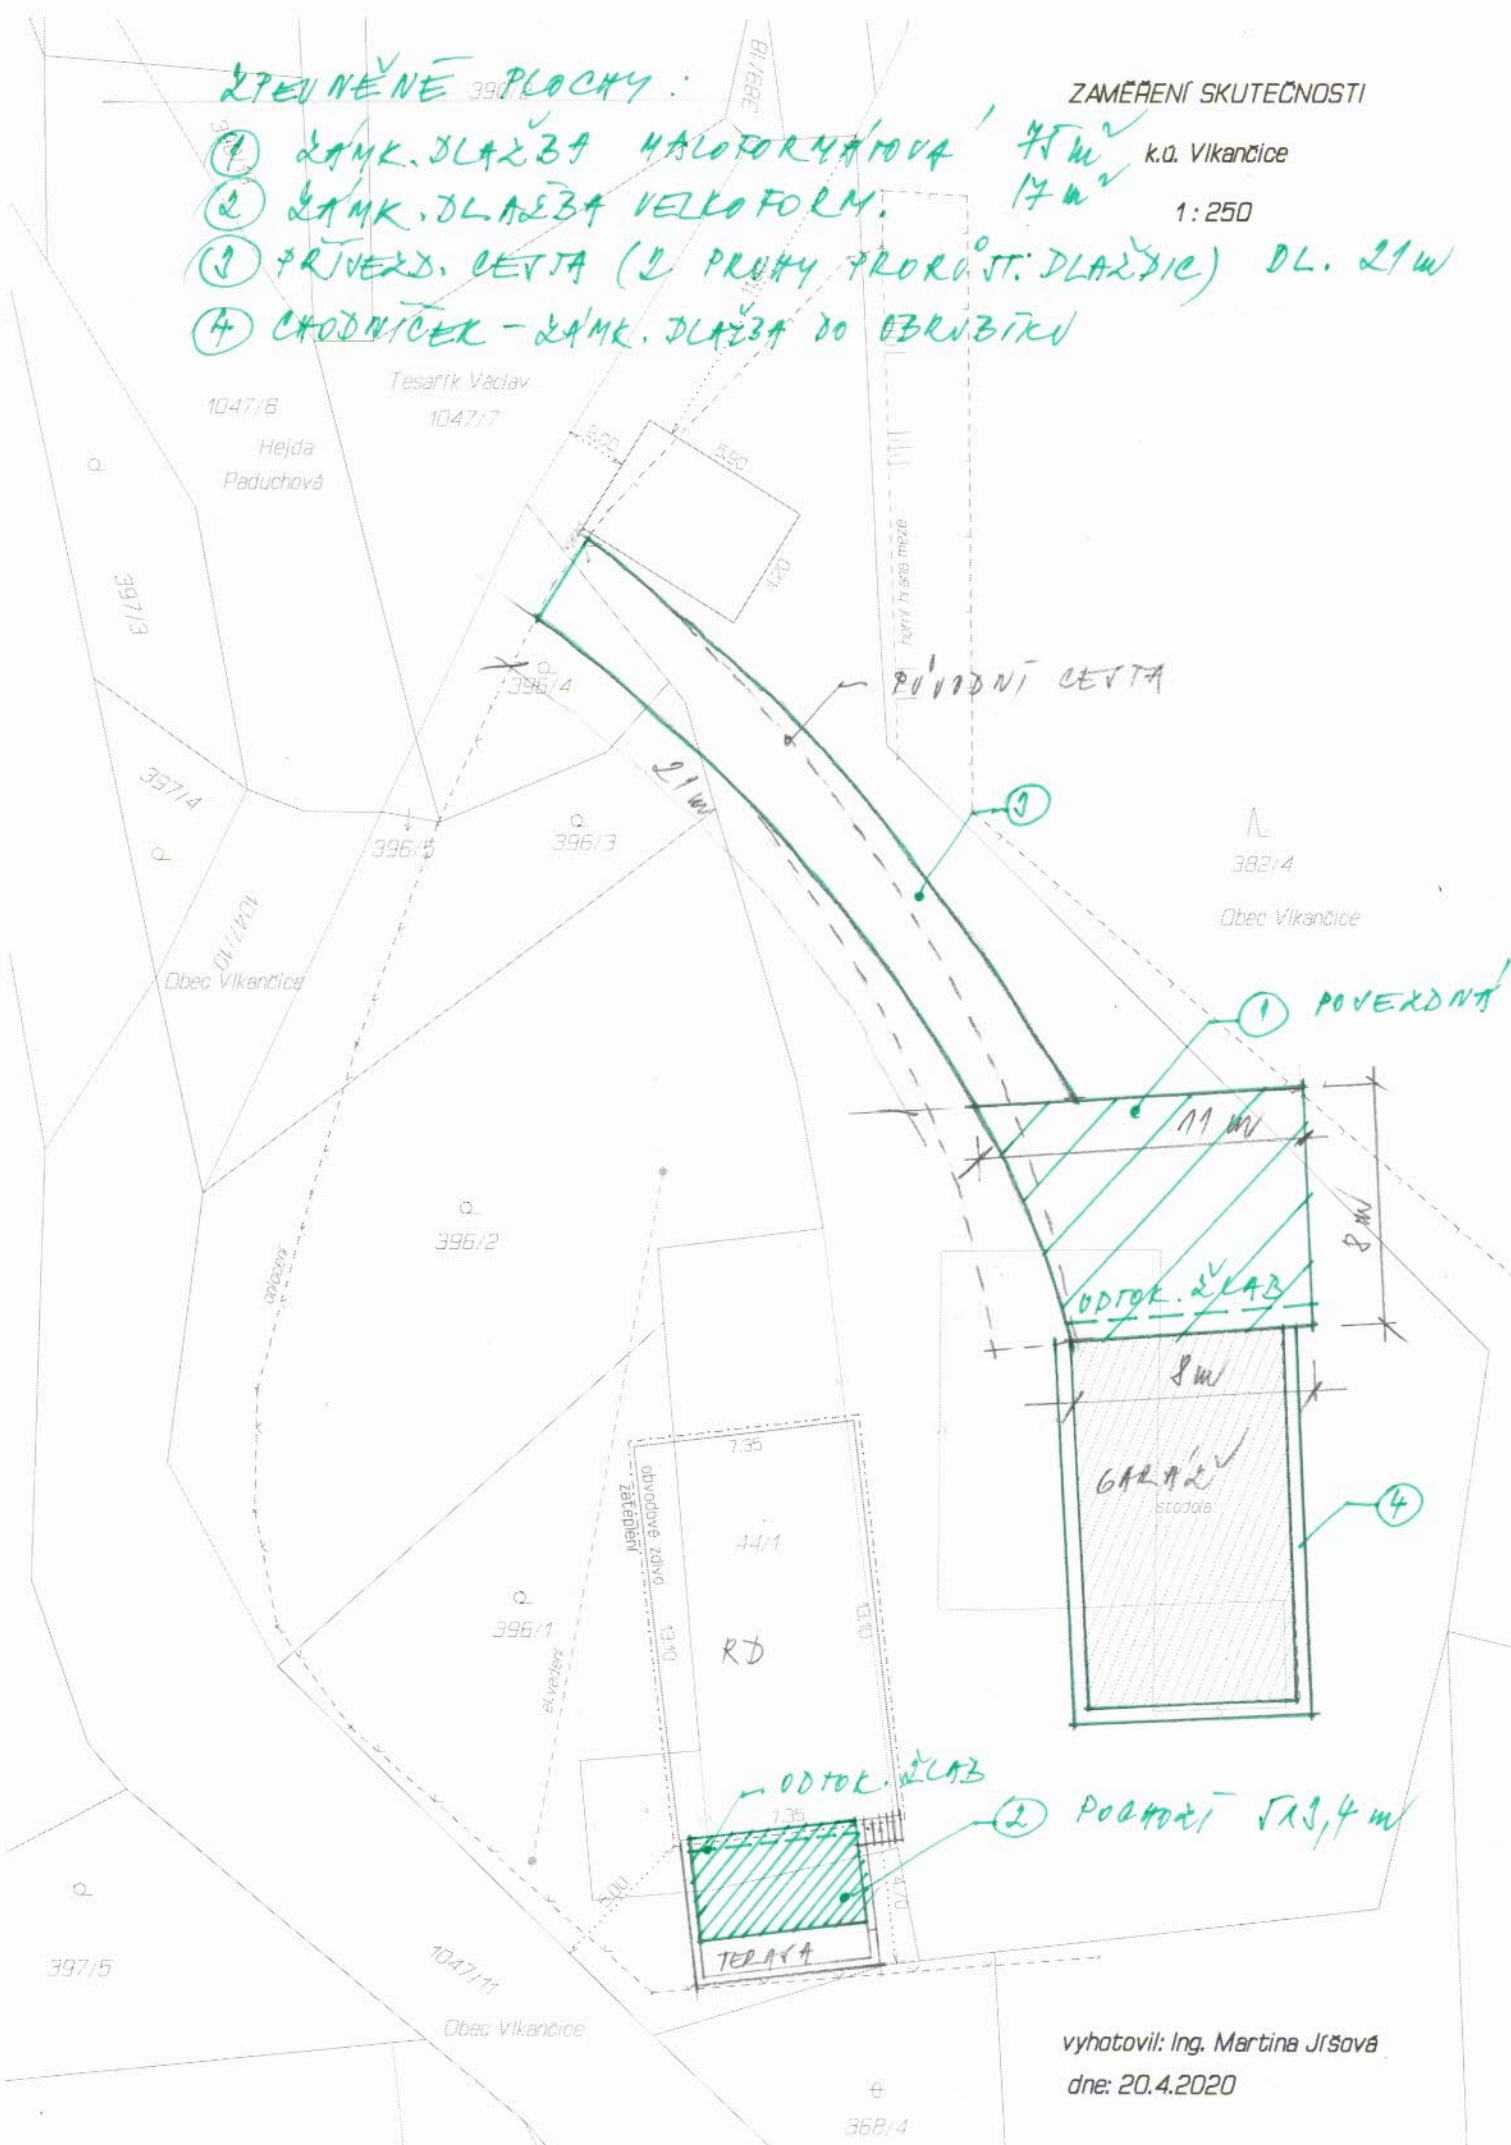

vyhotovil: Ing. Martina Jřšová
dne: 20.4.2020