



Poštovní schránka: kód výrobku KS015

<https://www.domys-eshop.cz/postovni-schranka-pro-zazdeni-nastavitelna-hl-30-50-cm-nerez-2-x-zvonek-2-x-jmenovka.html>

PŮDORYS OPLOCEŇÍ:

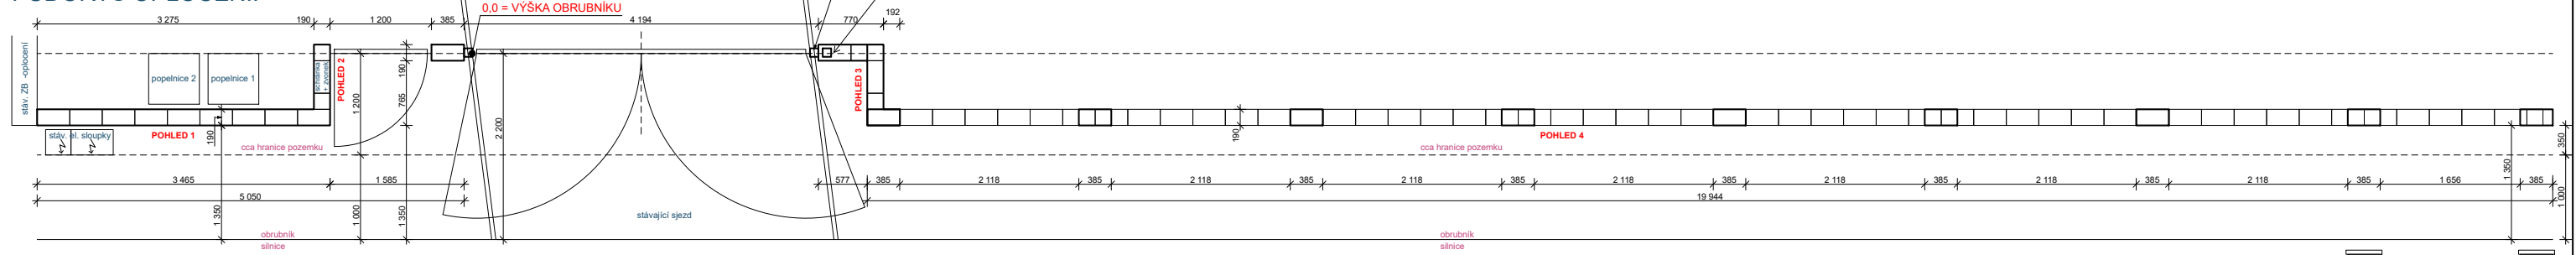

POHLED OPLOCEŇÍ:

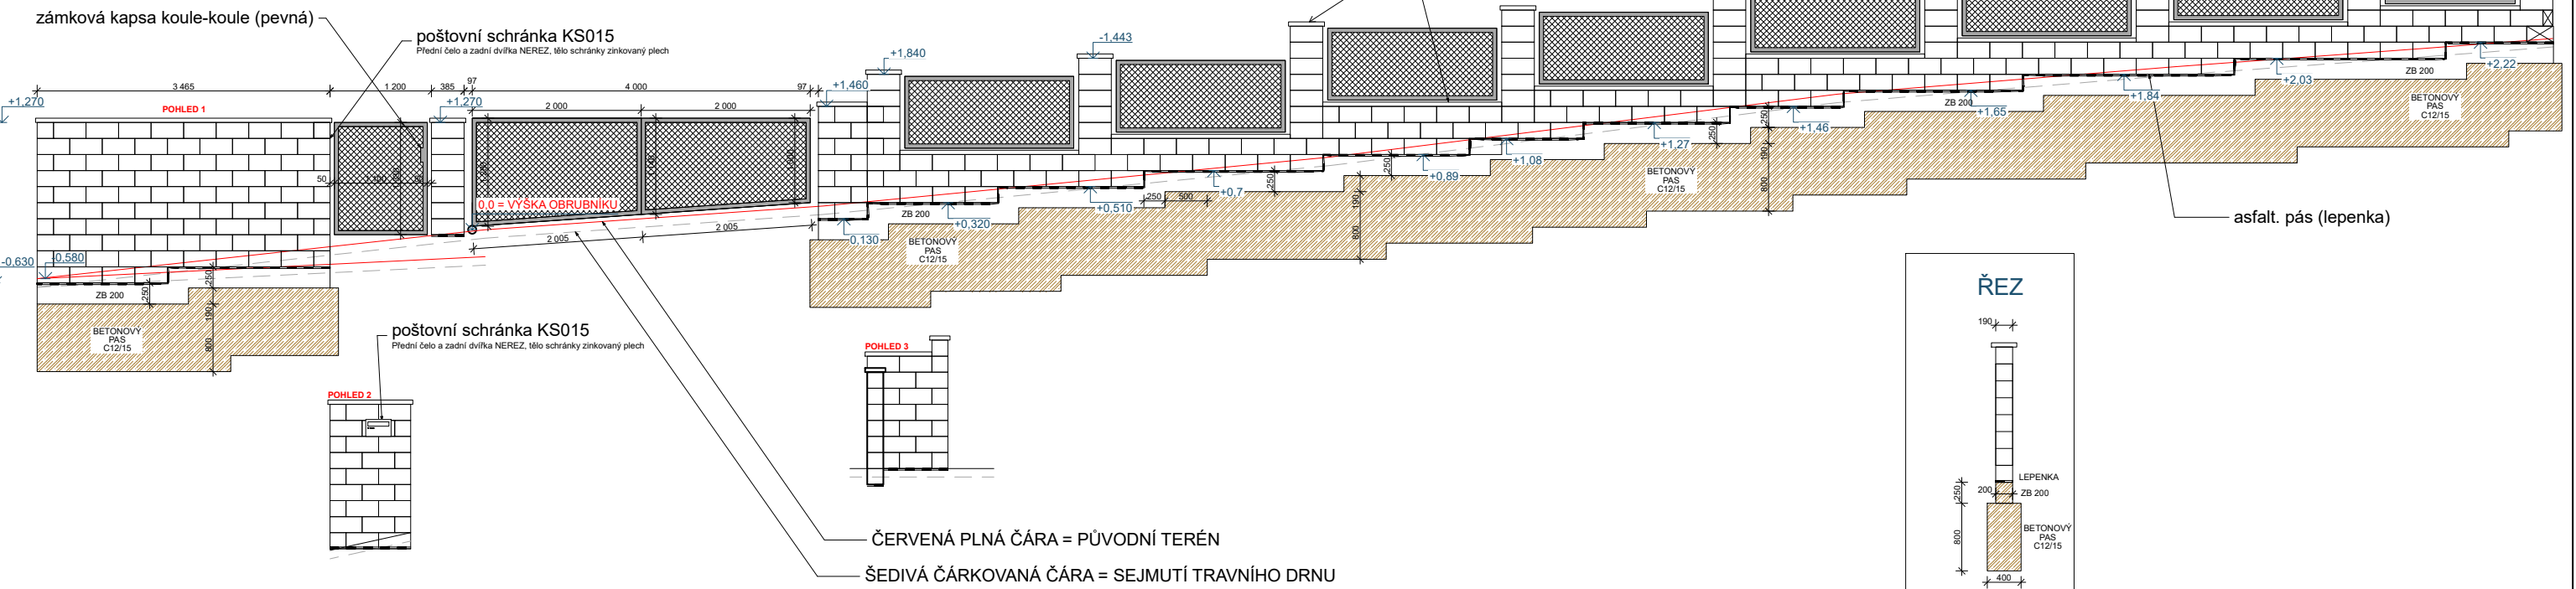

POZNÁMKA:

Základ je nutný po celé délce plotu a to až do nezámrné hloubky tj. alespoň 100-110 cm. U plotů je vhodné již při výstavbě základu počítat s uložením ocelových prutů, které budou sloužit k provázání základu a tělesa plotu. Technologie provádění, postupy, vyztužování je uvedeno v technických podkladech výrobce stavebních prvků.

Branka - z veřejné strany - koule pevná, z domovní části - koule otočná, FAB (klíč) stejný s vchodovými dveřmi

dne 15.10.2020 Jan Kozák