1PP → 1NP

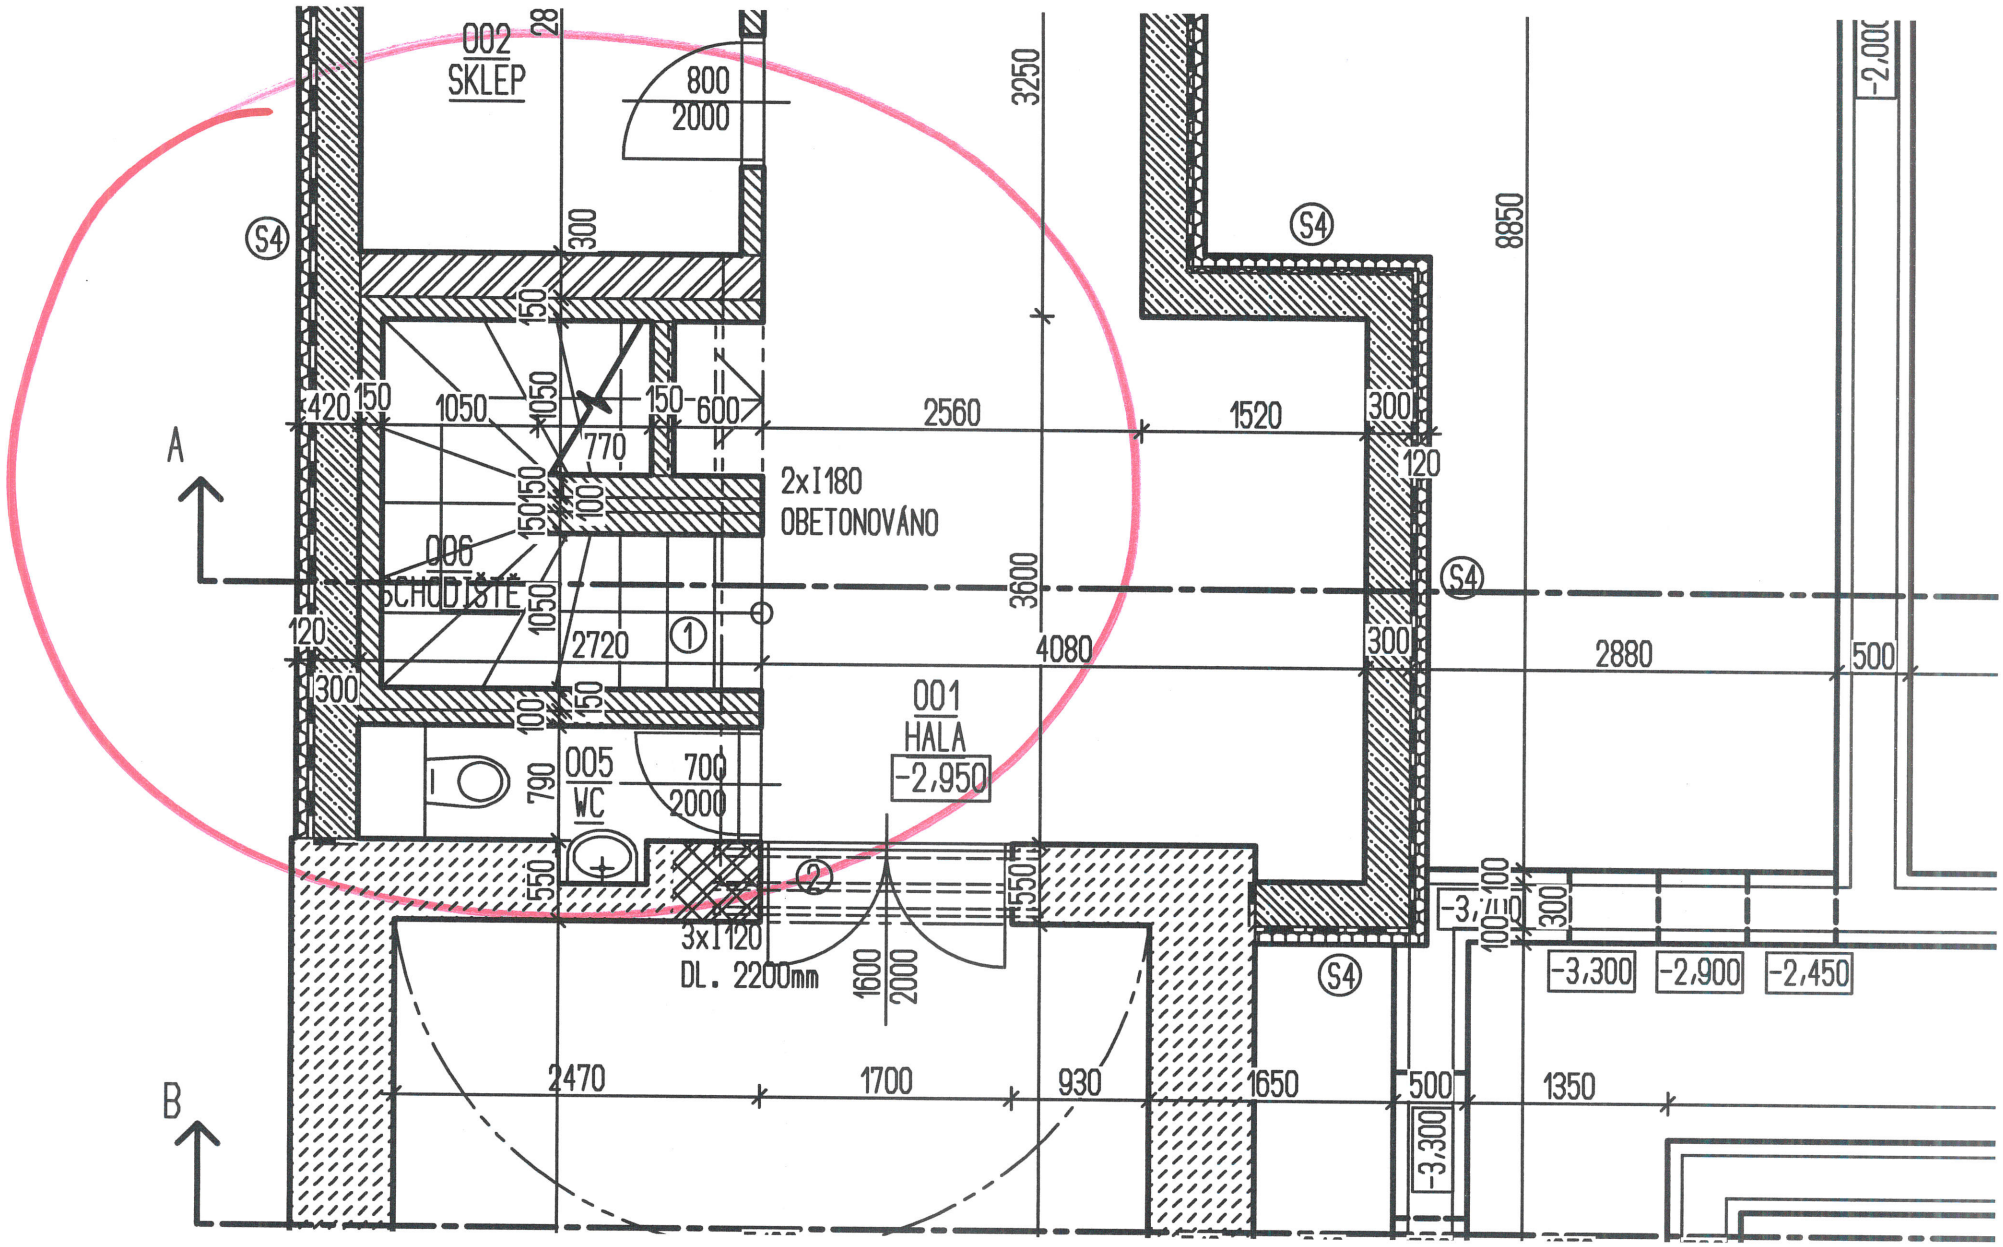
002
SKLEP
800
2000
28
300
3250
8850
-2,000
S4
150
420
1050
1050
150
600
2560
1520
300
120
770
2x I180
OBETONOVÁNO
A
006
SCHODIŠTĚ
3600
120
300
2720
4080
2880
500
001
HALA
-2,950
005
WC
790
700
2000
550
550
3x I120
DL. 2200mm
1600
2000
-3,300
-2,900
-2,450
B
2470
1700
930
1650
500
1350

1NP → 2NP

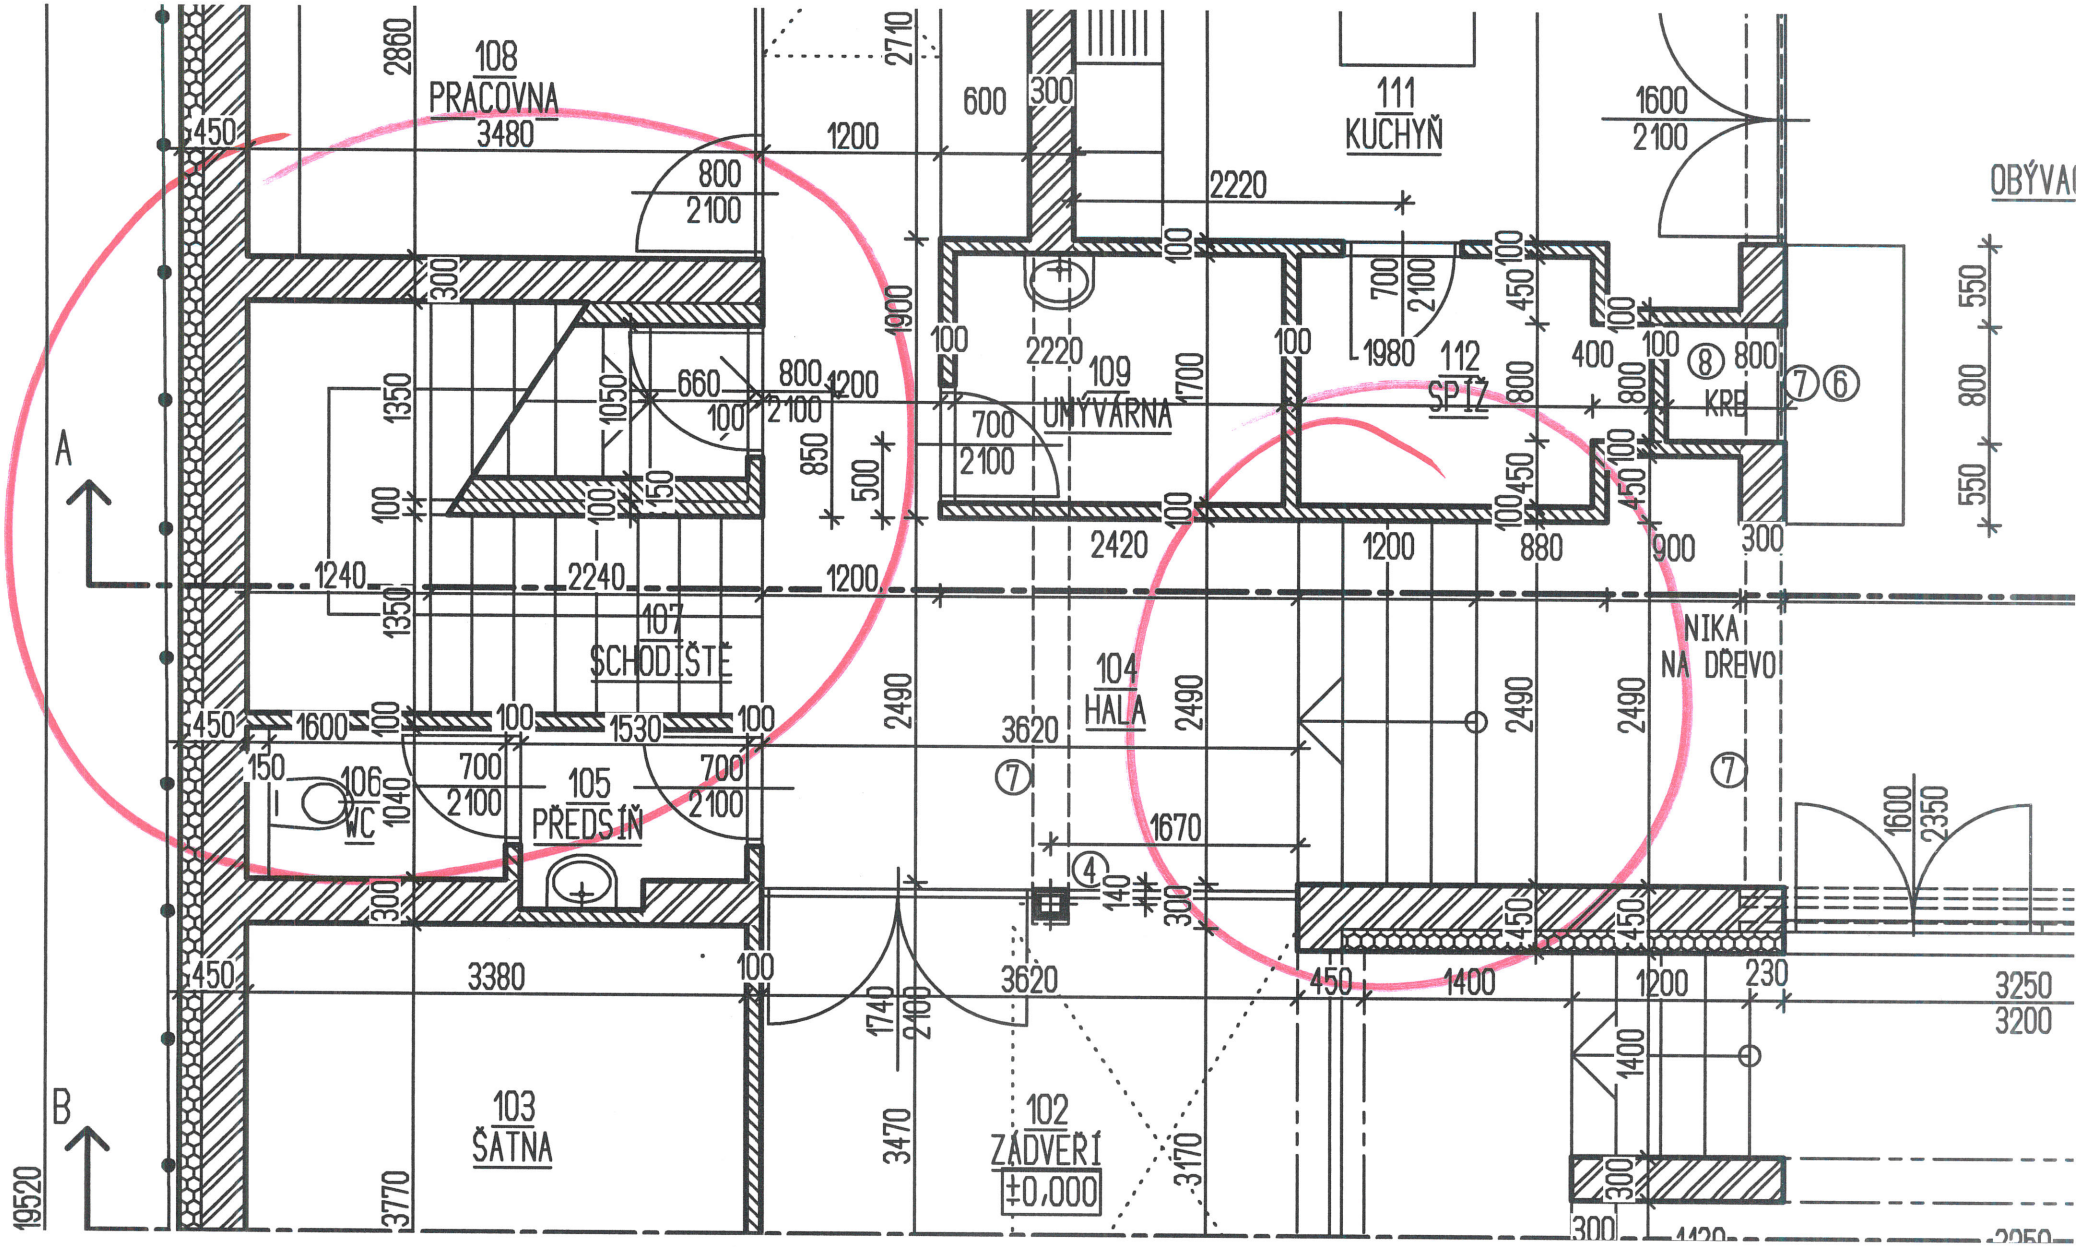
108
PRACOVNA
3480
111
KUCHYŇ
109
UMÝVÁRNA
112
SPÍŽ
KRB
107
SCHODIŠTĚ
104
HALA
NIKA
NA DŘEVO
106
WC
105
PŘEDSÍŇ
103
ŠATNA
102
ZÁDVEŘÍ
±0,000
OBÝVA
A
B
19520

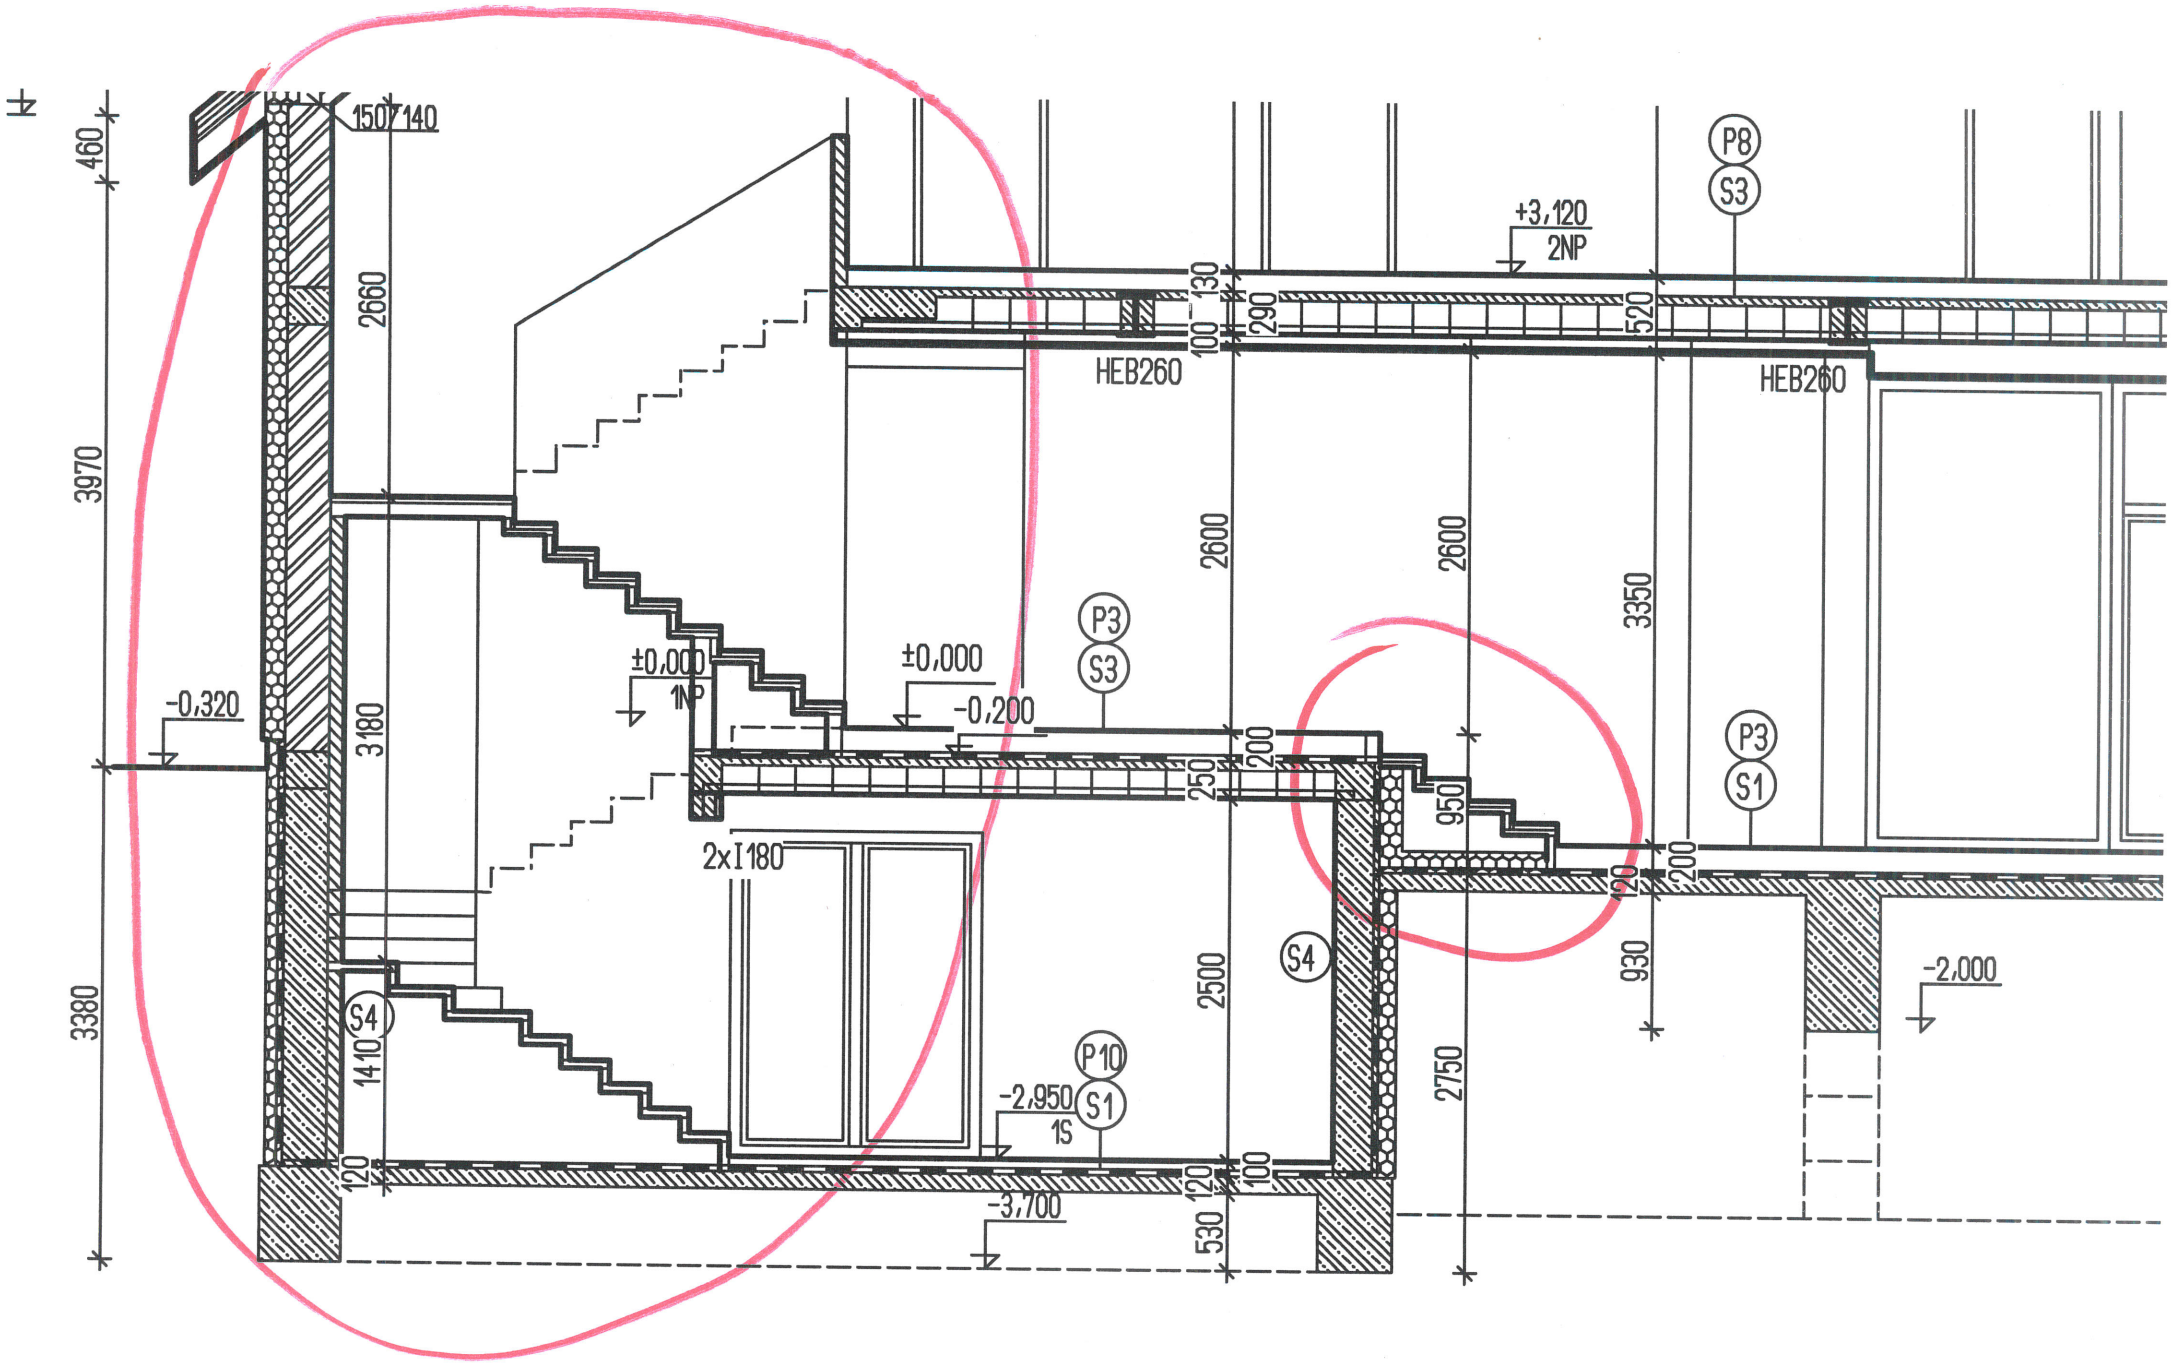
150/140
460
3970
3380
2660
3180
-0,320
±0,000
1NP
±0,000
-0,200
P3
S3
2xI180
S4
1410
120
P10
-2,950
1S
S1
-3,700
2600
2500
530
100
120
250
200
130
290
100
520
+3,120
2NP
P8
S3
HEB260
HEB260
2600
2750
3350
950
120
200
930
P3
S1
S4
-2,000