


*proti požární stěna*

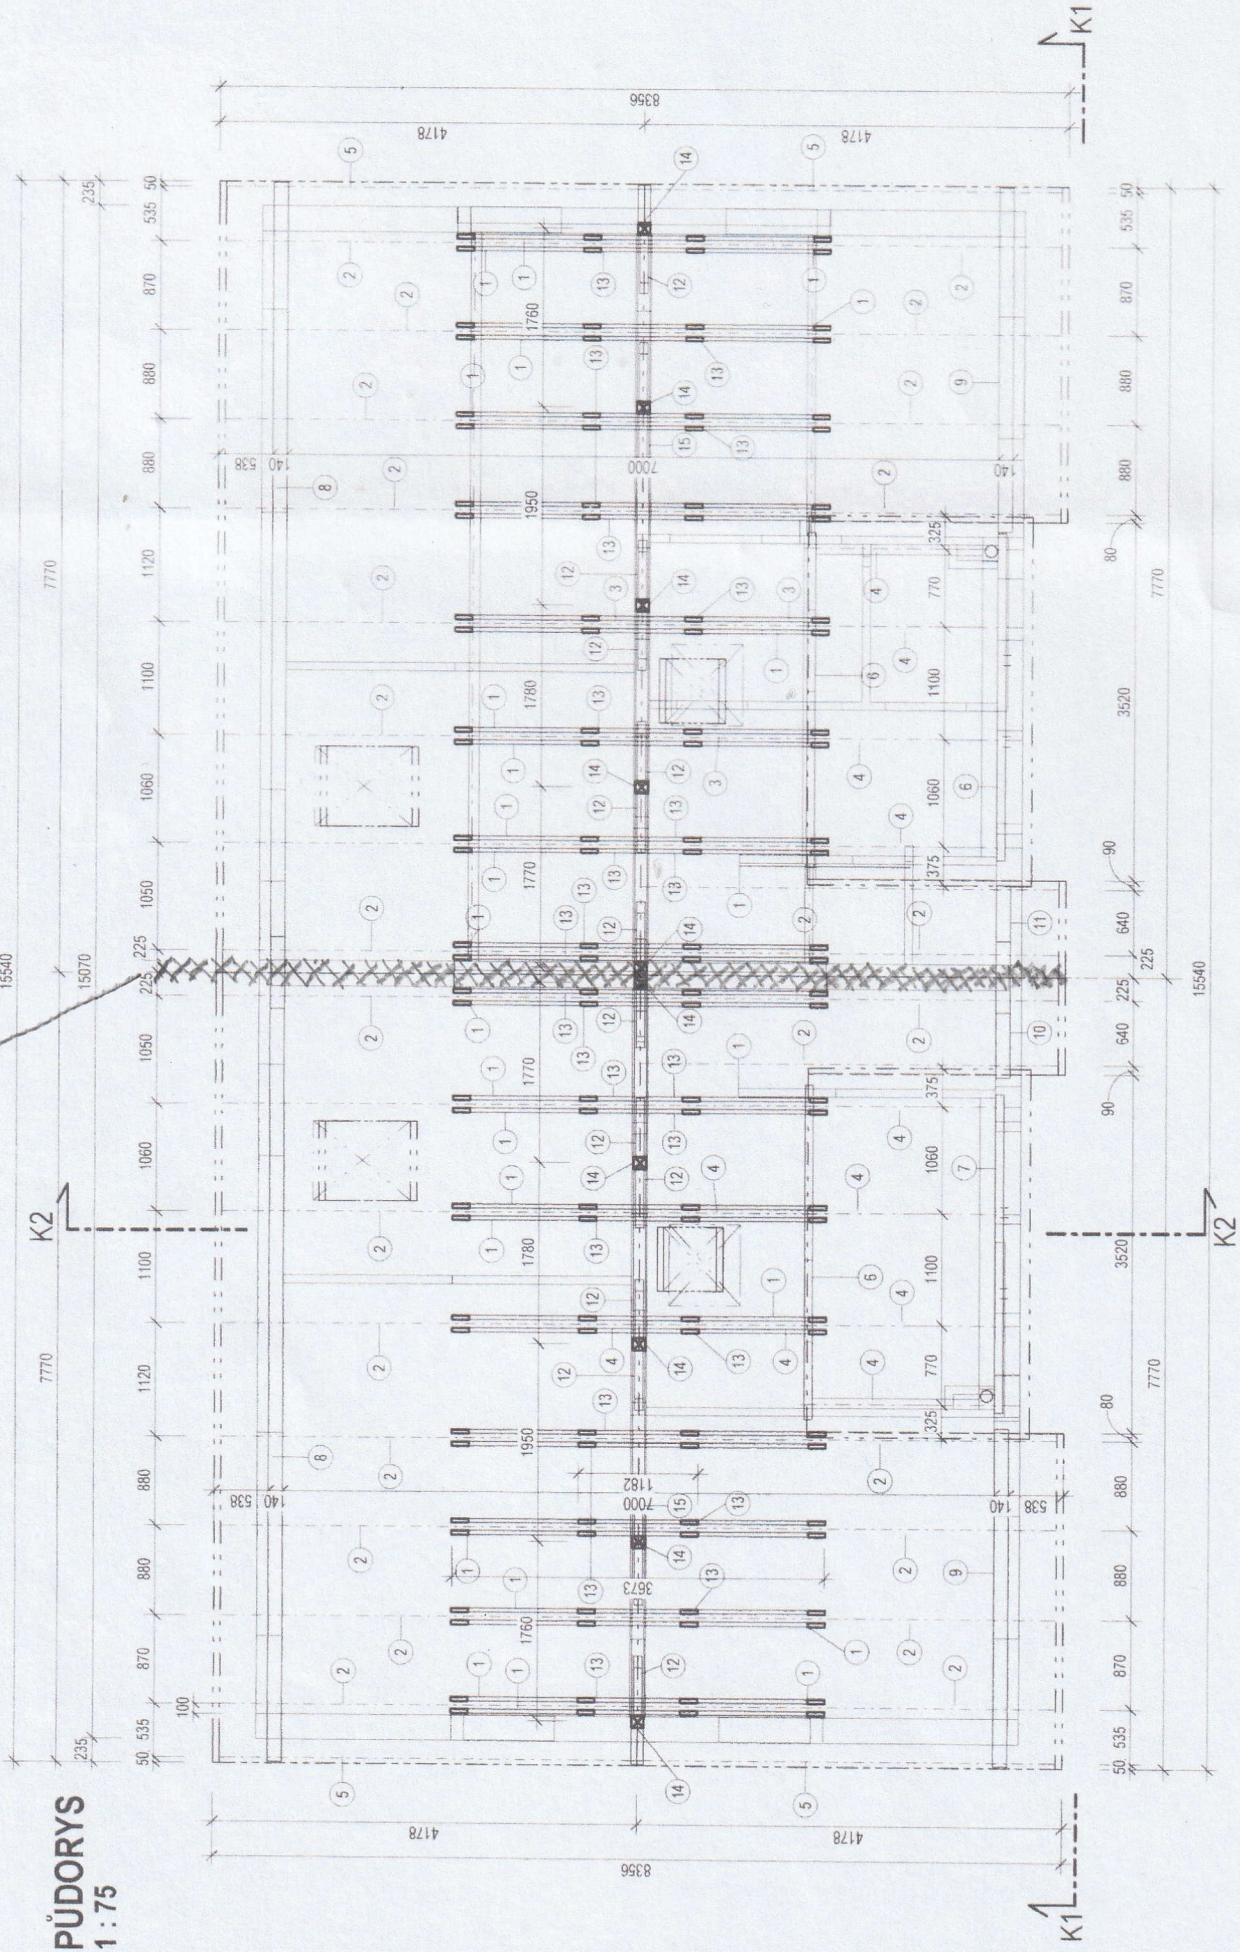

**PŮDORYS**  
**1:75**

**ŘEZ K1**  
**1:75**

