


Zařízení rod. domku - přízemí

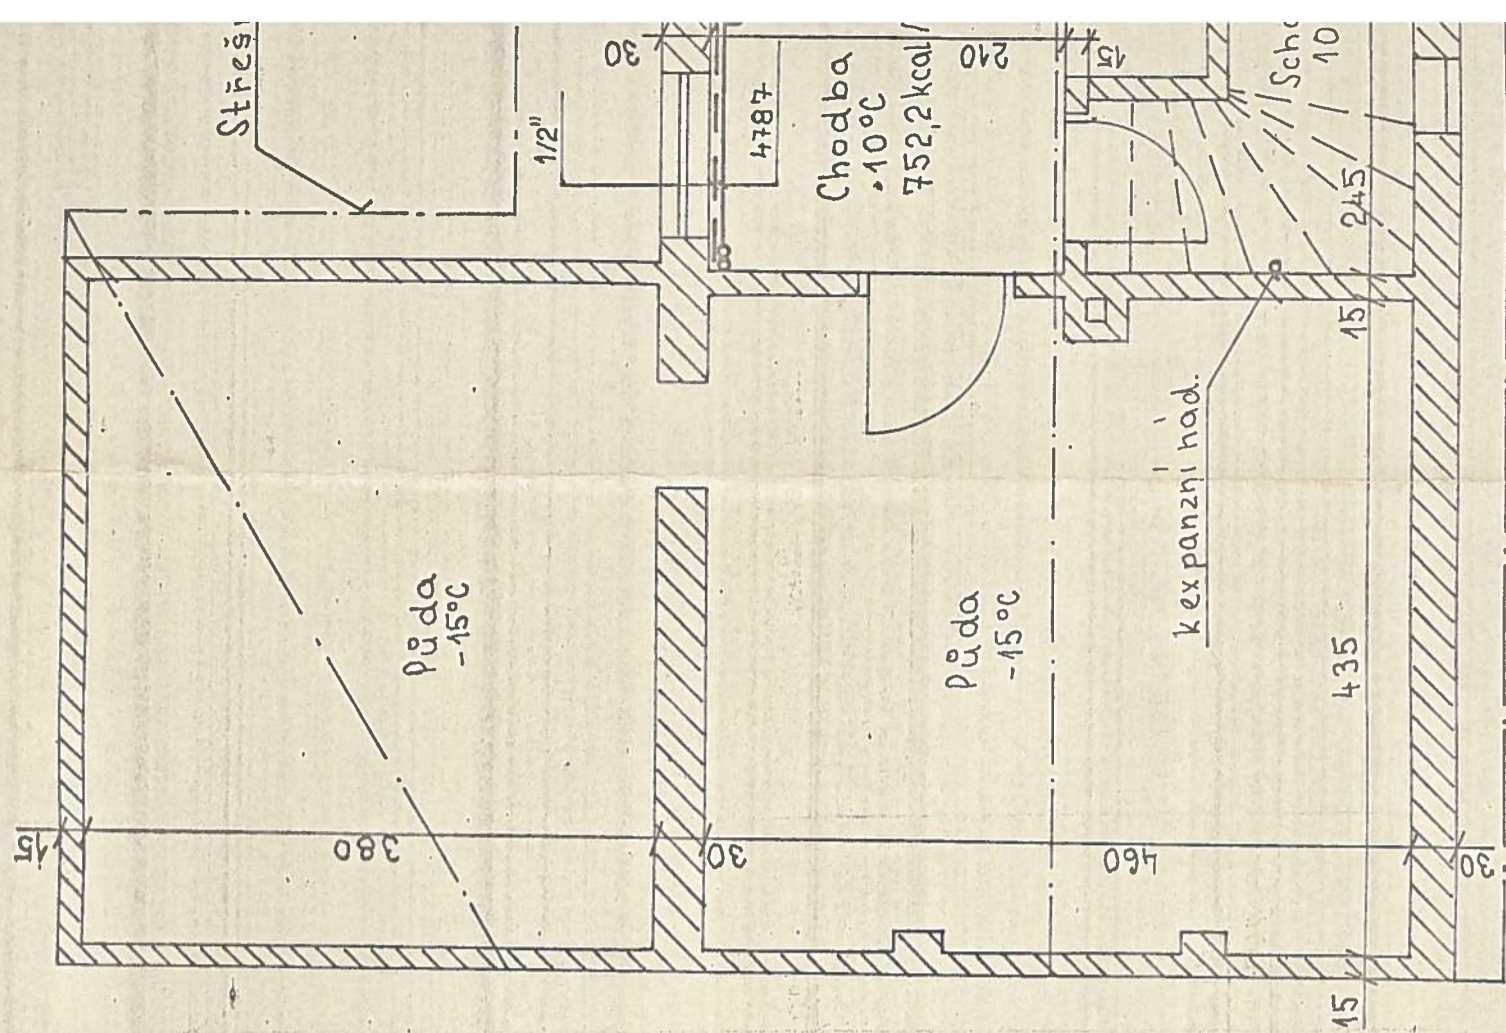

Zařízení rod. domku - druhé patro