




HORNÍ POHLED

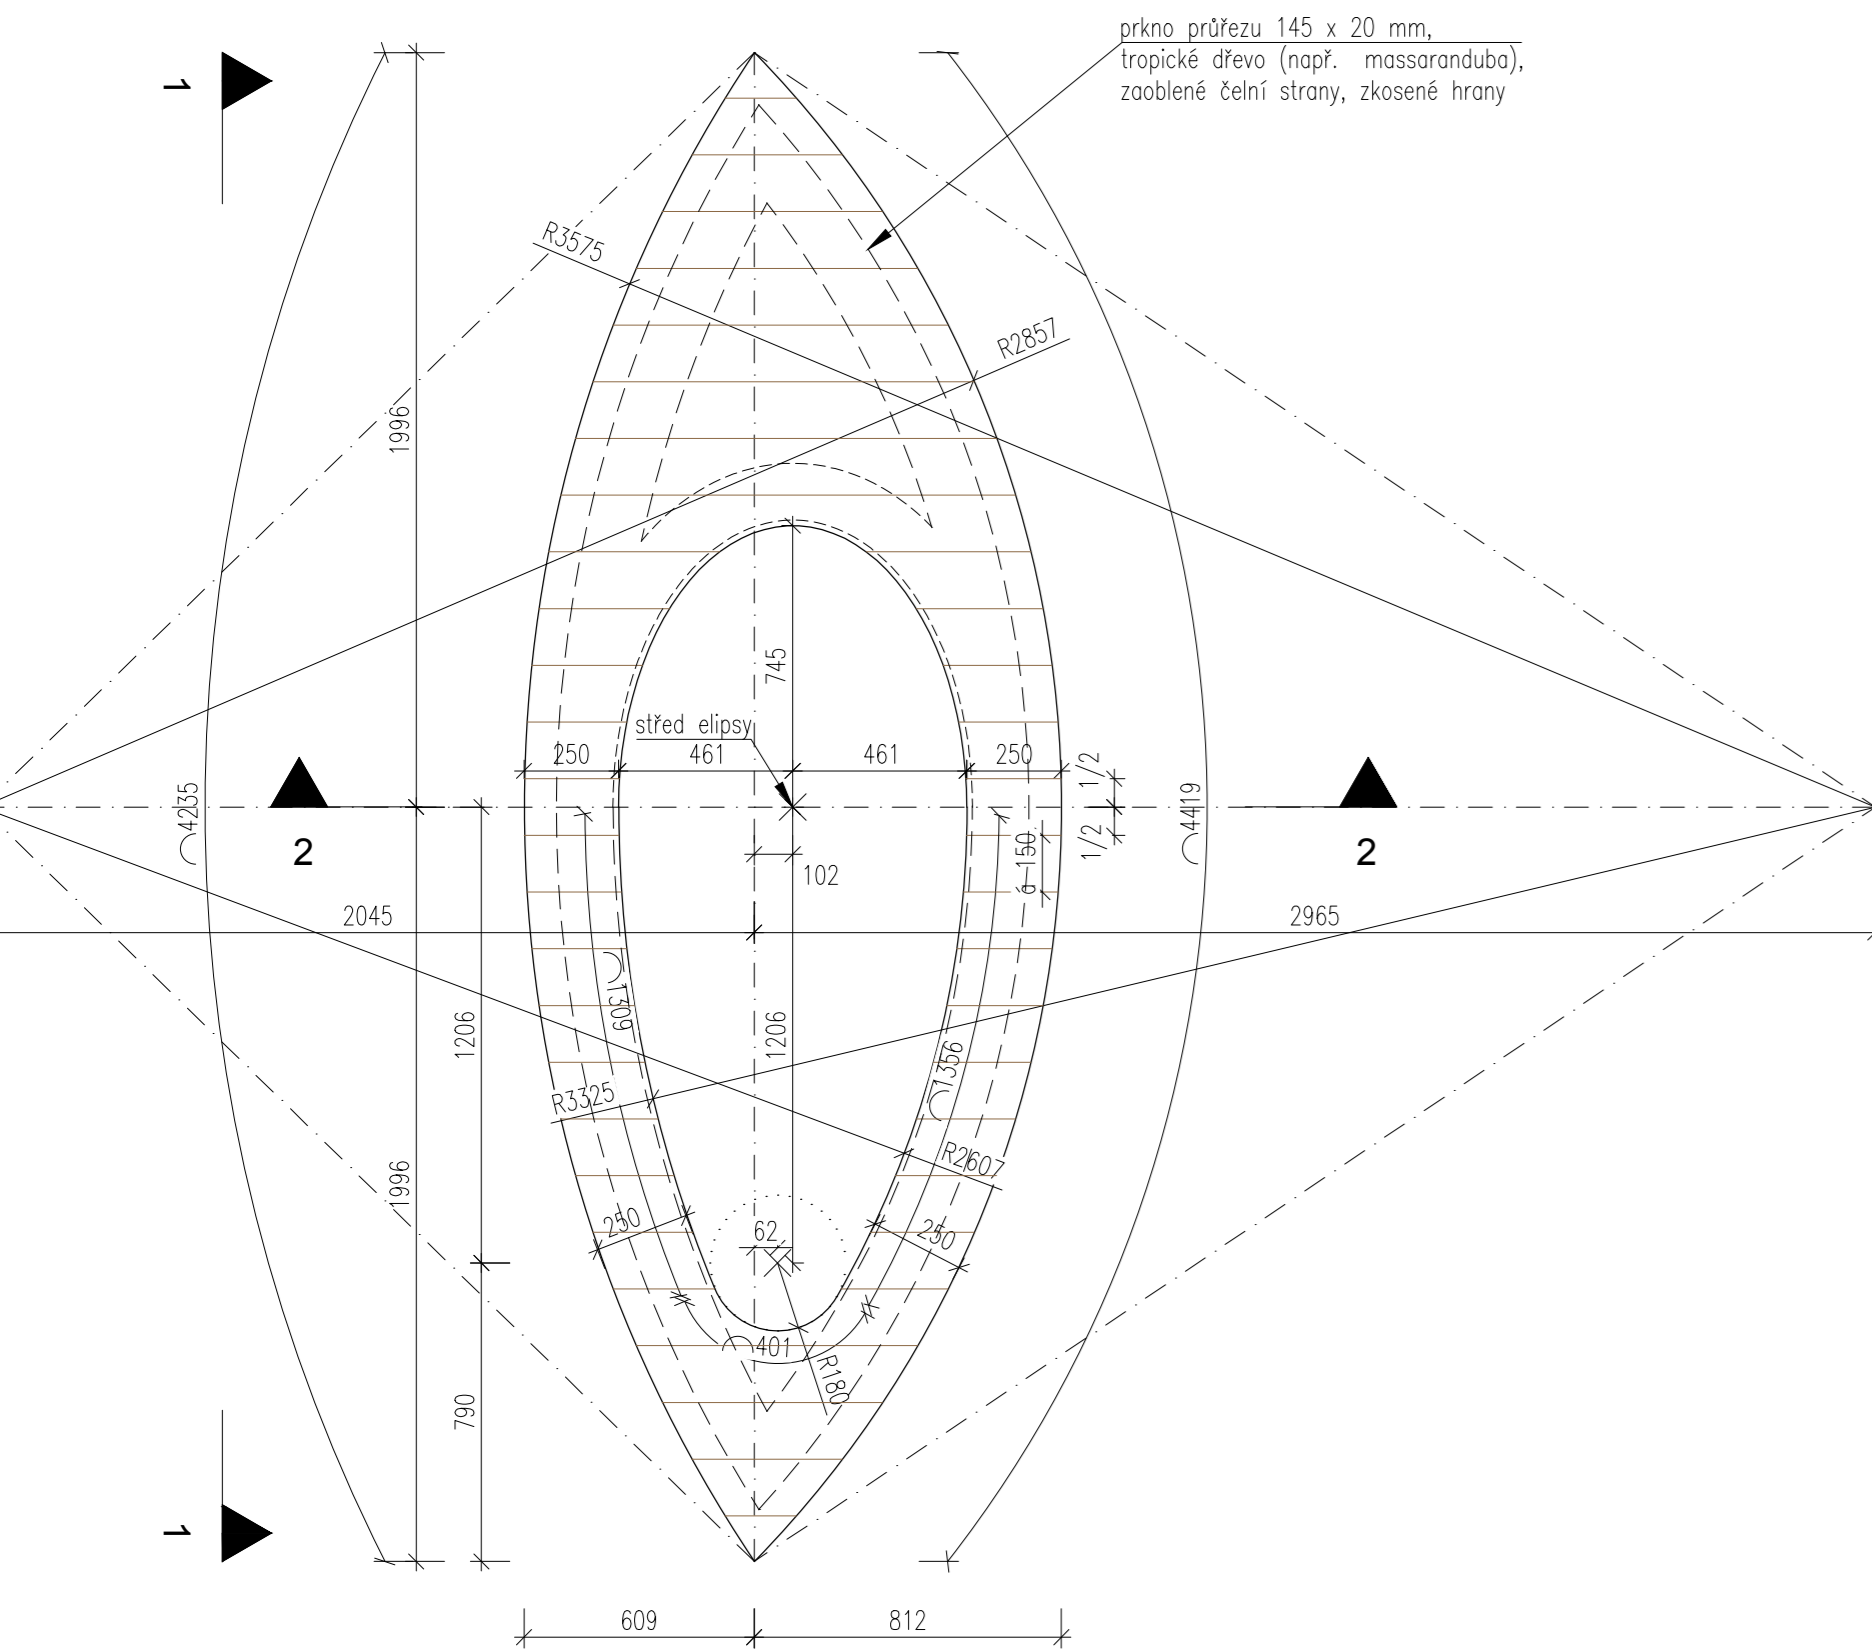


PŮDORYS

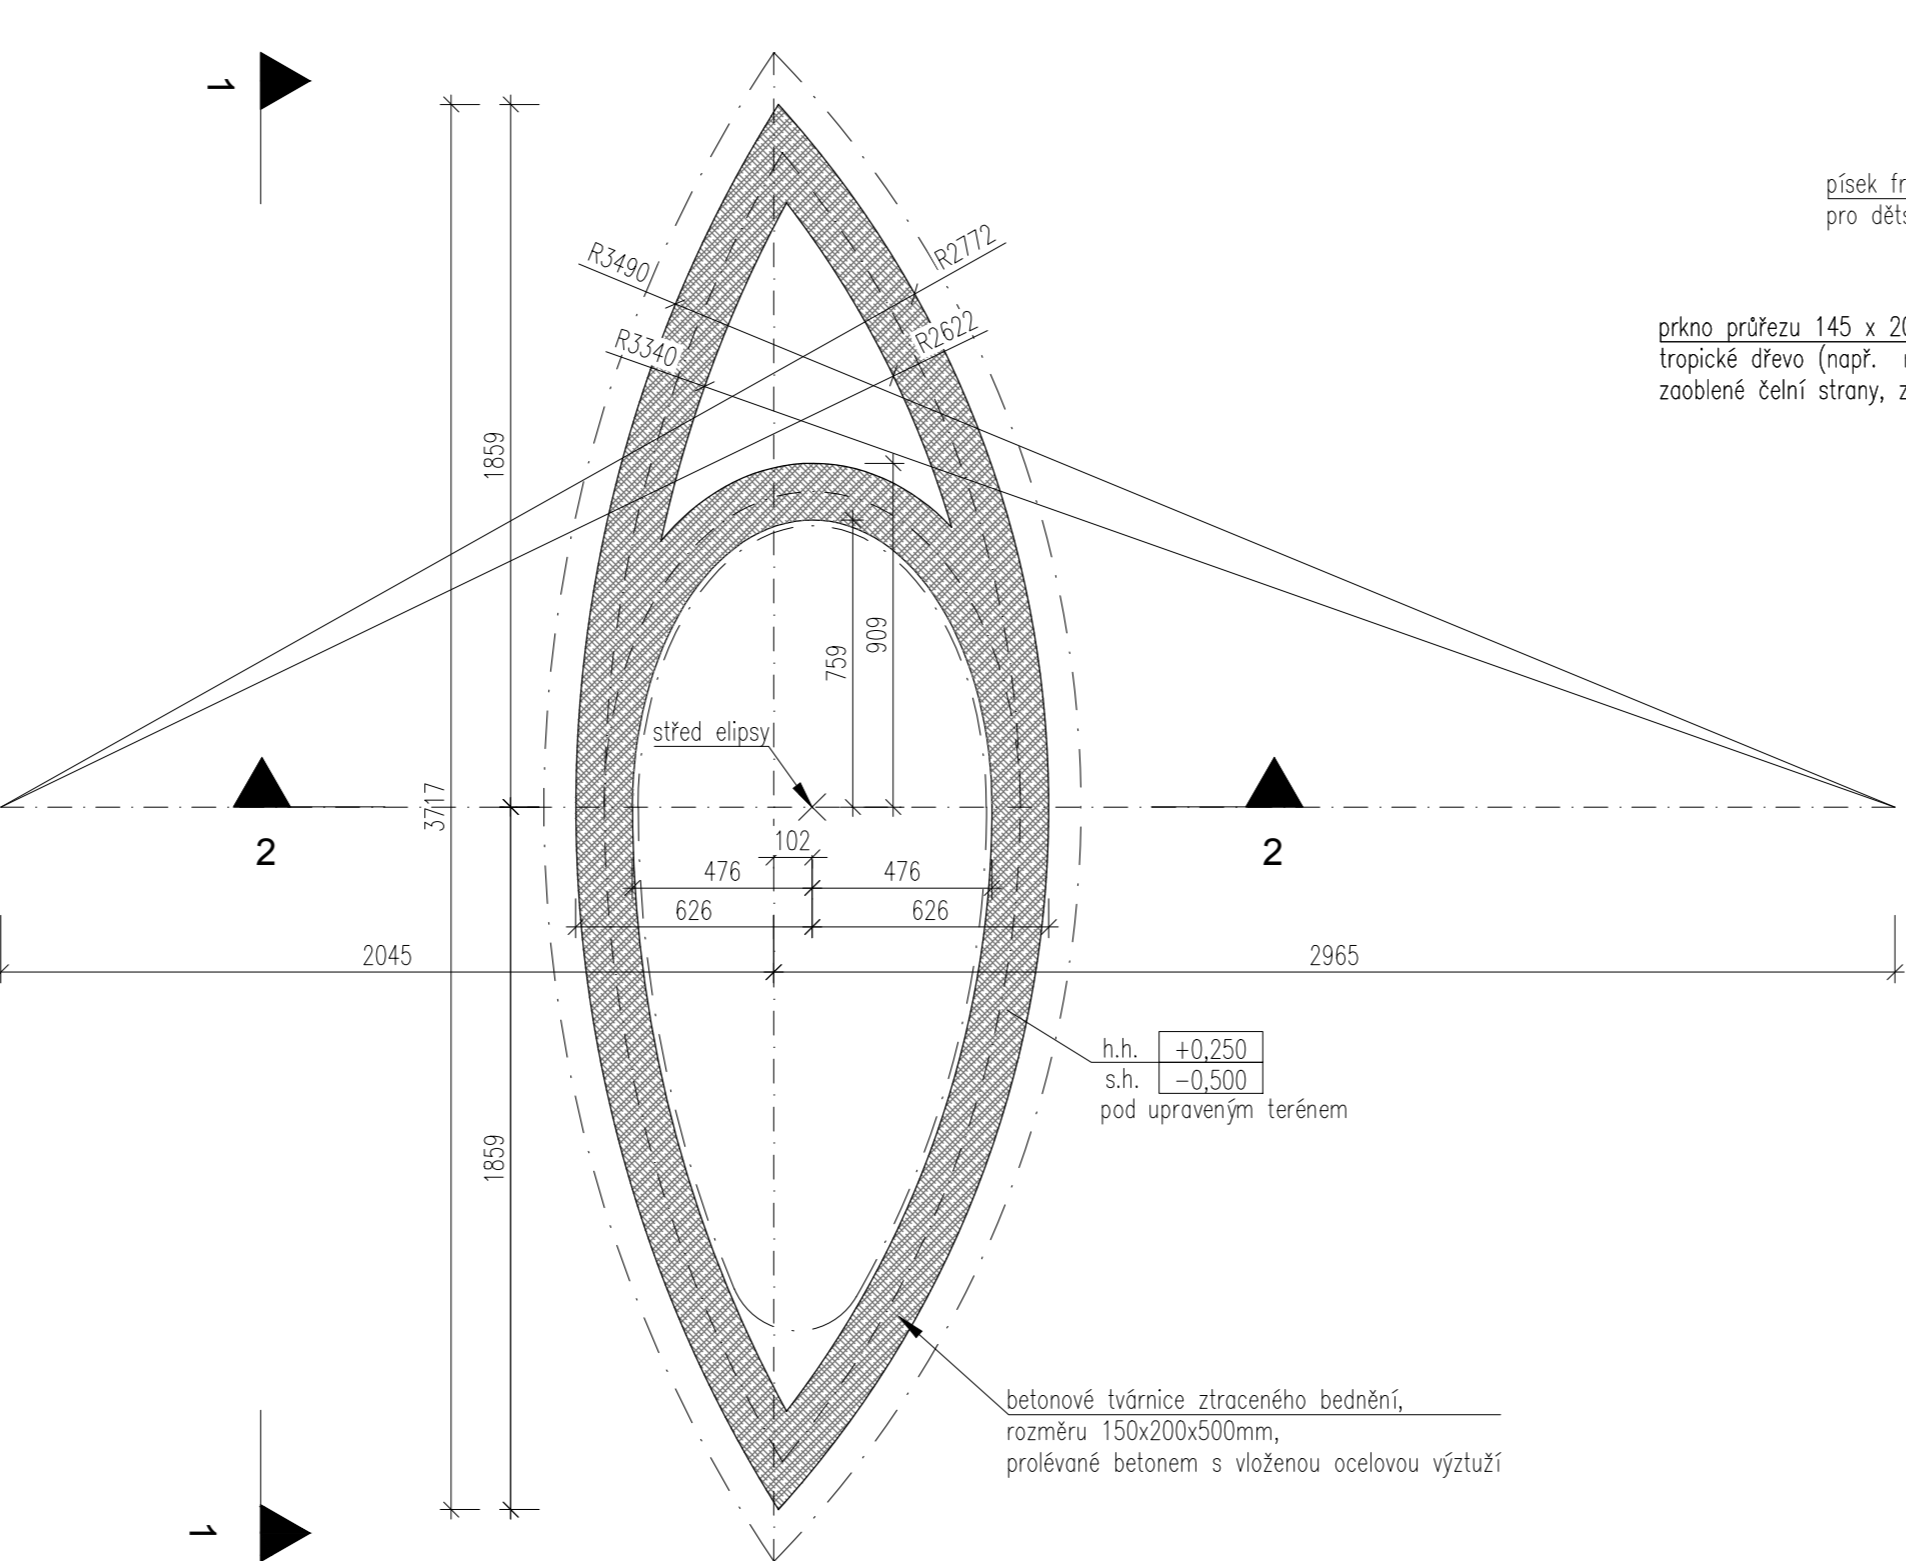

ŘEZ 2-2

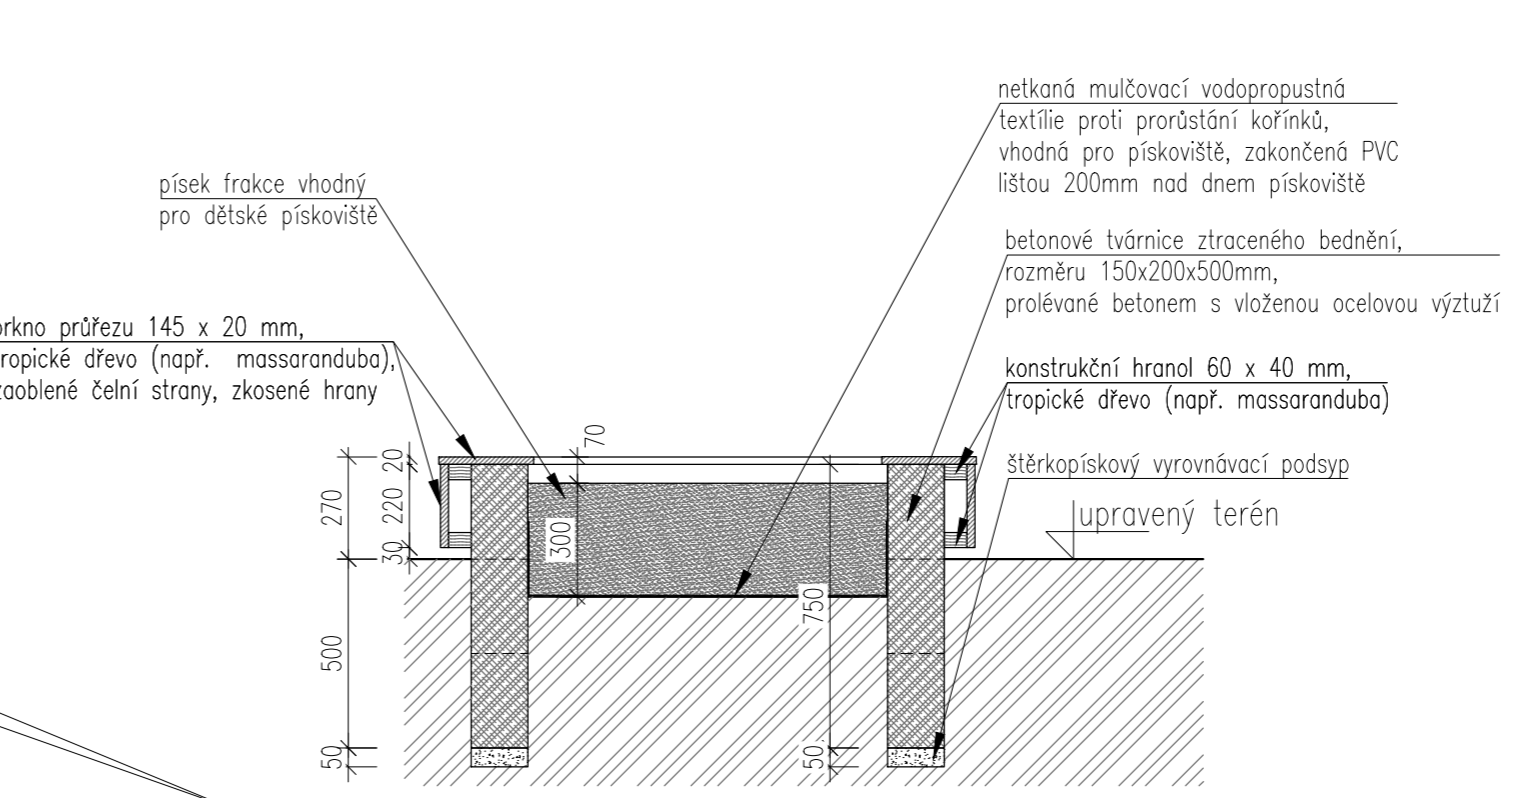

POHLED 1-1

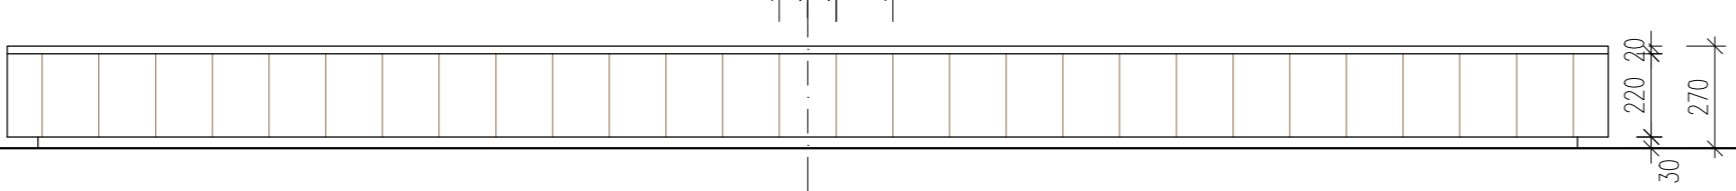

Počet: 1ks Umístění: dětské hřiště – parter  
 Konstrukce pískoviště je z betonových tvárníc ztraceného bednění (rozměru 150 x 200 x 500mm) prolévaných betonem s vloženou ocelovou výztuží. Vnější boky a základ plochy pískoviště jsou obloženy prkny tropického dřeva (např. massaranduba) o průřezu 145 x 20 mm. Prkna jsou kotvena k dřevěným konstrukčním hranolům nebo do tvárníc. Ztracené bednění je založeno v úrovni -0,500 mm pod upraveným terénem.  
 Pozn. Konstrukce je dodávána včetně veškerého kotvení, koordinace a přípravy vazeb k okolním konstrukcím. Výkres nenahrazuje výrobní dokumentaci. Výrobní dokumentace musí být zhotovena a předložena autorovi ke schválení před zahájením výroby. Veškerá barevnost výrobků musí být zorkována!

UPOZORNĚNÍ:  
 TATO DOKUMENTACE NENAHRAŽUJE DÍLENSKOU DOKUMENTACI.  
 INFORMACE Z TOHOTO DOKUMENTU MOHOU BÝT POUŽITY JENOM V SOUVISLOSTI S TÍMTO PROJEKTEM.  
 INFORMACE NA TOMTO DOKUMENTU NEMOHOU BÝT V ŽÁDNÉM PŘÍPADĚ SVĚVOLNĚ POZMĚNĚNY, DOPŇOVÁNY NEBO ODSTRAŇOVÁNY.  
 V PŘÍPADĚ, ŽE BUDE NUTNĚ PROVĚST JAKÉKOLIV ZMĚNY V TOMTO DOKUMENTU, JEDINÝM AUTORIZOVANÝM SUBJEKTEM K TĚMTO ÚKONŮM JE FIRMA ATELIER SAEM, S.R.O.  
 ŽÁDNÉ PRVKY A DATA A JINÉ INFORMACE Z TĚTO DOKUMENTACE NEMOHOU BÝT KOPÍROVÁNY, NEBO POUŽITY PRO JINÉ PROJEKTY BEZ VÝSLOVNĚHO SOUHLASU FIRMY ATELIER SAEM, S.R.O.  
 NEZVĚŠTĚTE TENTO VÝKRES. NEPŘEMĚŘUJTE. NESROVNALOSTI KONZULTUJTE S PROJEKTANTEM.  
 DOKUMENTACE "ARCHITECTONICKÉ DETAILY" JE NADŘAZENA DOKUMENTACI "ARCHITECTONICKÉ A STAVEBNĚ TECHNICKÉ ŘEŠENÍ", V PŘÍPADĚ NEJASNOSTI KONZULTUJTE ŘEŠENÍ S PROJEKTANTEM.  
 VÝKRESY ARCHITECTONICKÝCH DETAILŮ JSOU POUZE SCHÉMATA A SLOUŽÍ POUZE K ORIENTACI. DETAILY JSOU VYPRACOVÁNY NA ZÁKLADĚ KONZULTACÍ S REFERENČNÍMI DODAVATELI. DEFINITIVNÍ ŘEŠENÍ BUDE PROVÁDĚNO DLE SYSTÉMOVÝCH DETAILŮ VYBRANÉHO DODAVATELE.  
 VEŠKERÉ VIDITELNÉ PRVKY (VZORKY) BUDOU PŘEDLOŽENY K ODSOUHLASENÍ ARCHITEKTA A INVESTORA.  
 PŘED ZAPOČETÍM REALIZACE NUTNO OVĚŘIT VEŠKERÉ ROZMĚRY NA STAVBĚ.  
 DODAVATEL JE POVINEN SPECIFIKACE DOPLNIT/ OVĚŘIT (MATERIÁLY, SKLADBY, BAREVNOST APOD.), NA PŘÍPADNÉ ROZPORY/ ODLIŠNOSTI UPOZORNIT GP A INVESTORA.  
 DODAVATEL JE POVINEN PROVĚST KONTROLU VĚCNĚ SPRÁVNOSTI DOKUMENTACE VEŠKERÝCH KONSTRUKCÍ A PRVKŮ (TĚŽ V NÁVAZNOSTI NA SKUTEČNÝ STAV), KONTROLU SOULADU S ČSN VČETNĚ SPECIÁLNÍCH PROFESÍ A V PŘÍPADĚ NESOULADU ČI POCHYBNOSTI O JAKÉKOLIV ČÁSTI NEPRODLENĚ UPOZORNIT INVESTORA A GP.

ZMĚNA	DATUM	PODPS

INVESTOR: **VILMOT s.r.o.**  
 Veselácký ostrov 62  
 147 00 Praha 4  
 tel: +420 777 991 566  
 info@saem.cz  
 www.saem.cz

ARCHITEKT: **ATELIER SAEM, s.r.o.**  
 Veselácký ostrov 62  
 147 00 Praha 4  
 tel: +420 777 991 566  
 info@saem.cz  
 www.saem.cz

Obytný soubor Lysolaje, parc. č. 284 a 285  
 Praha 6 - Lysolaje

HI projektované části:	Ing. Michal Procházka ČKAIT 0009712	<b>ATELIER SAEM, s.r.o.</b> Veselácký ostrov 62, 147 00 Praha 4, +420 777 991 566, info@saem.cz, www.saem.cz
Zodpovědný projektant:	Ing. arch. Jan Komárek	
Vypracoval:	Ing. Štěpánka Procházková, Ing. arch. Šárka Bocksneiderová	
Kontroloval:	Ing. Michal Procházka ČKAIT 0009712	

Autorský kolektiv:  
 ATELIER SAEM, s.r.o. - Ing. Michal Procházka, Ing. Michal Dub,  
 Ing. arch. Šárka Bocksneiderová, Ing. arch. Jan Cyrus,  
 Ing. arch. Jan Komárek, Ing. arch. Radek Sláma

Část:	D.1.6 (SO 02, SO 09)	datum	12/2020	měřítko	1:20	počet A4	5 x A4	číslo zakázky	33720
JTSK souřadnicový systém	±0,000=240,90 m n.m.	výškový systém BpV							
Obsah:	DSP/ DPS	SAD	D.1.6	04					
<b>PÍSKOVIŠTĚ</b>	FÁZE PROJEKTU	PROFESE	ČLENĚNÍ	ČÍSLO VÝKRESU	REV.				

DOKUMENTACI LZE UŽÍVAT POUZE VE SMYSLU PŘÍSLUŠNÉ SMLOUVY O DÍLO. VÝKRES, ČI JEHO ČÁST, MŮŽE BÝT KOPÍROVÁN NEBO JINÝM ZPŮSOBEM ROZŠÍŘOVÁN POUZE PO PŘEDCHOZÍM SOUHLASU GP