


PŮDORYS 1.NP

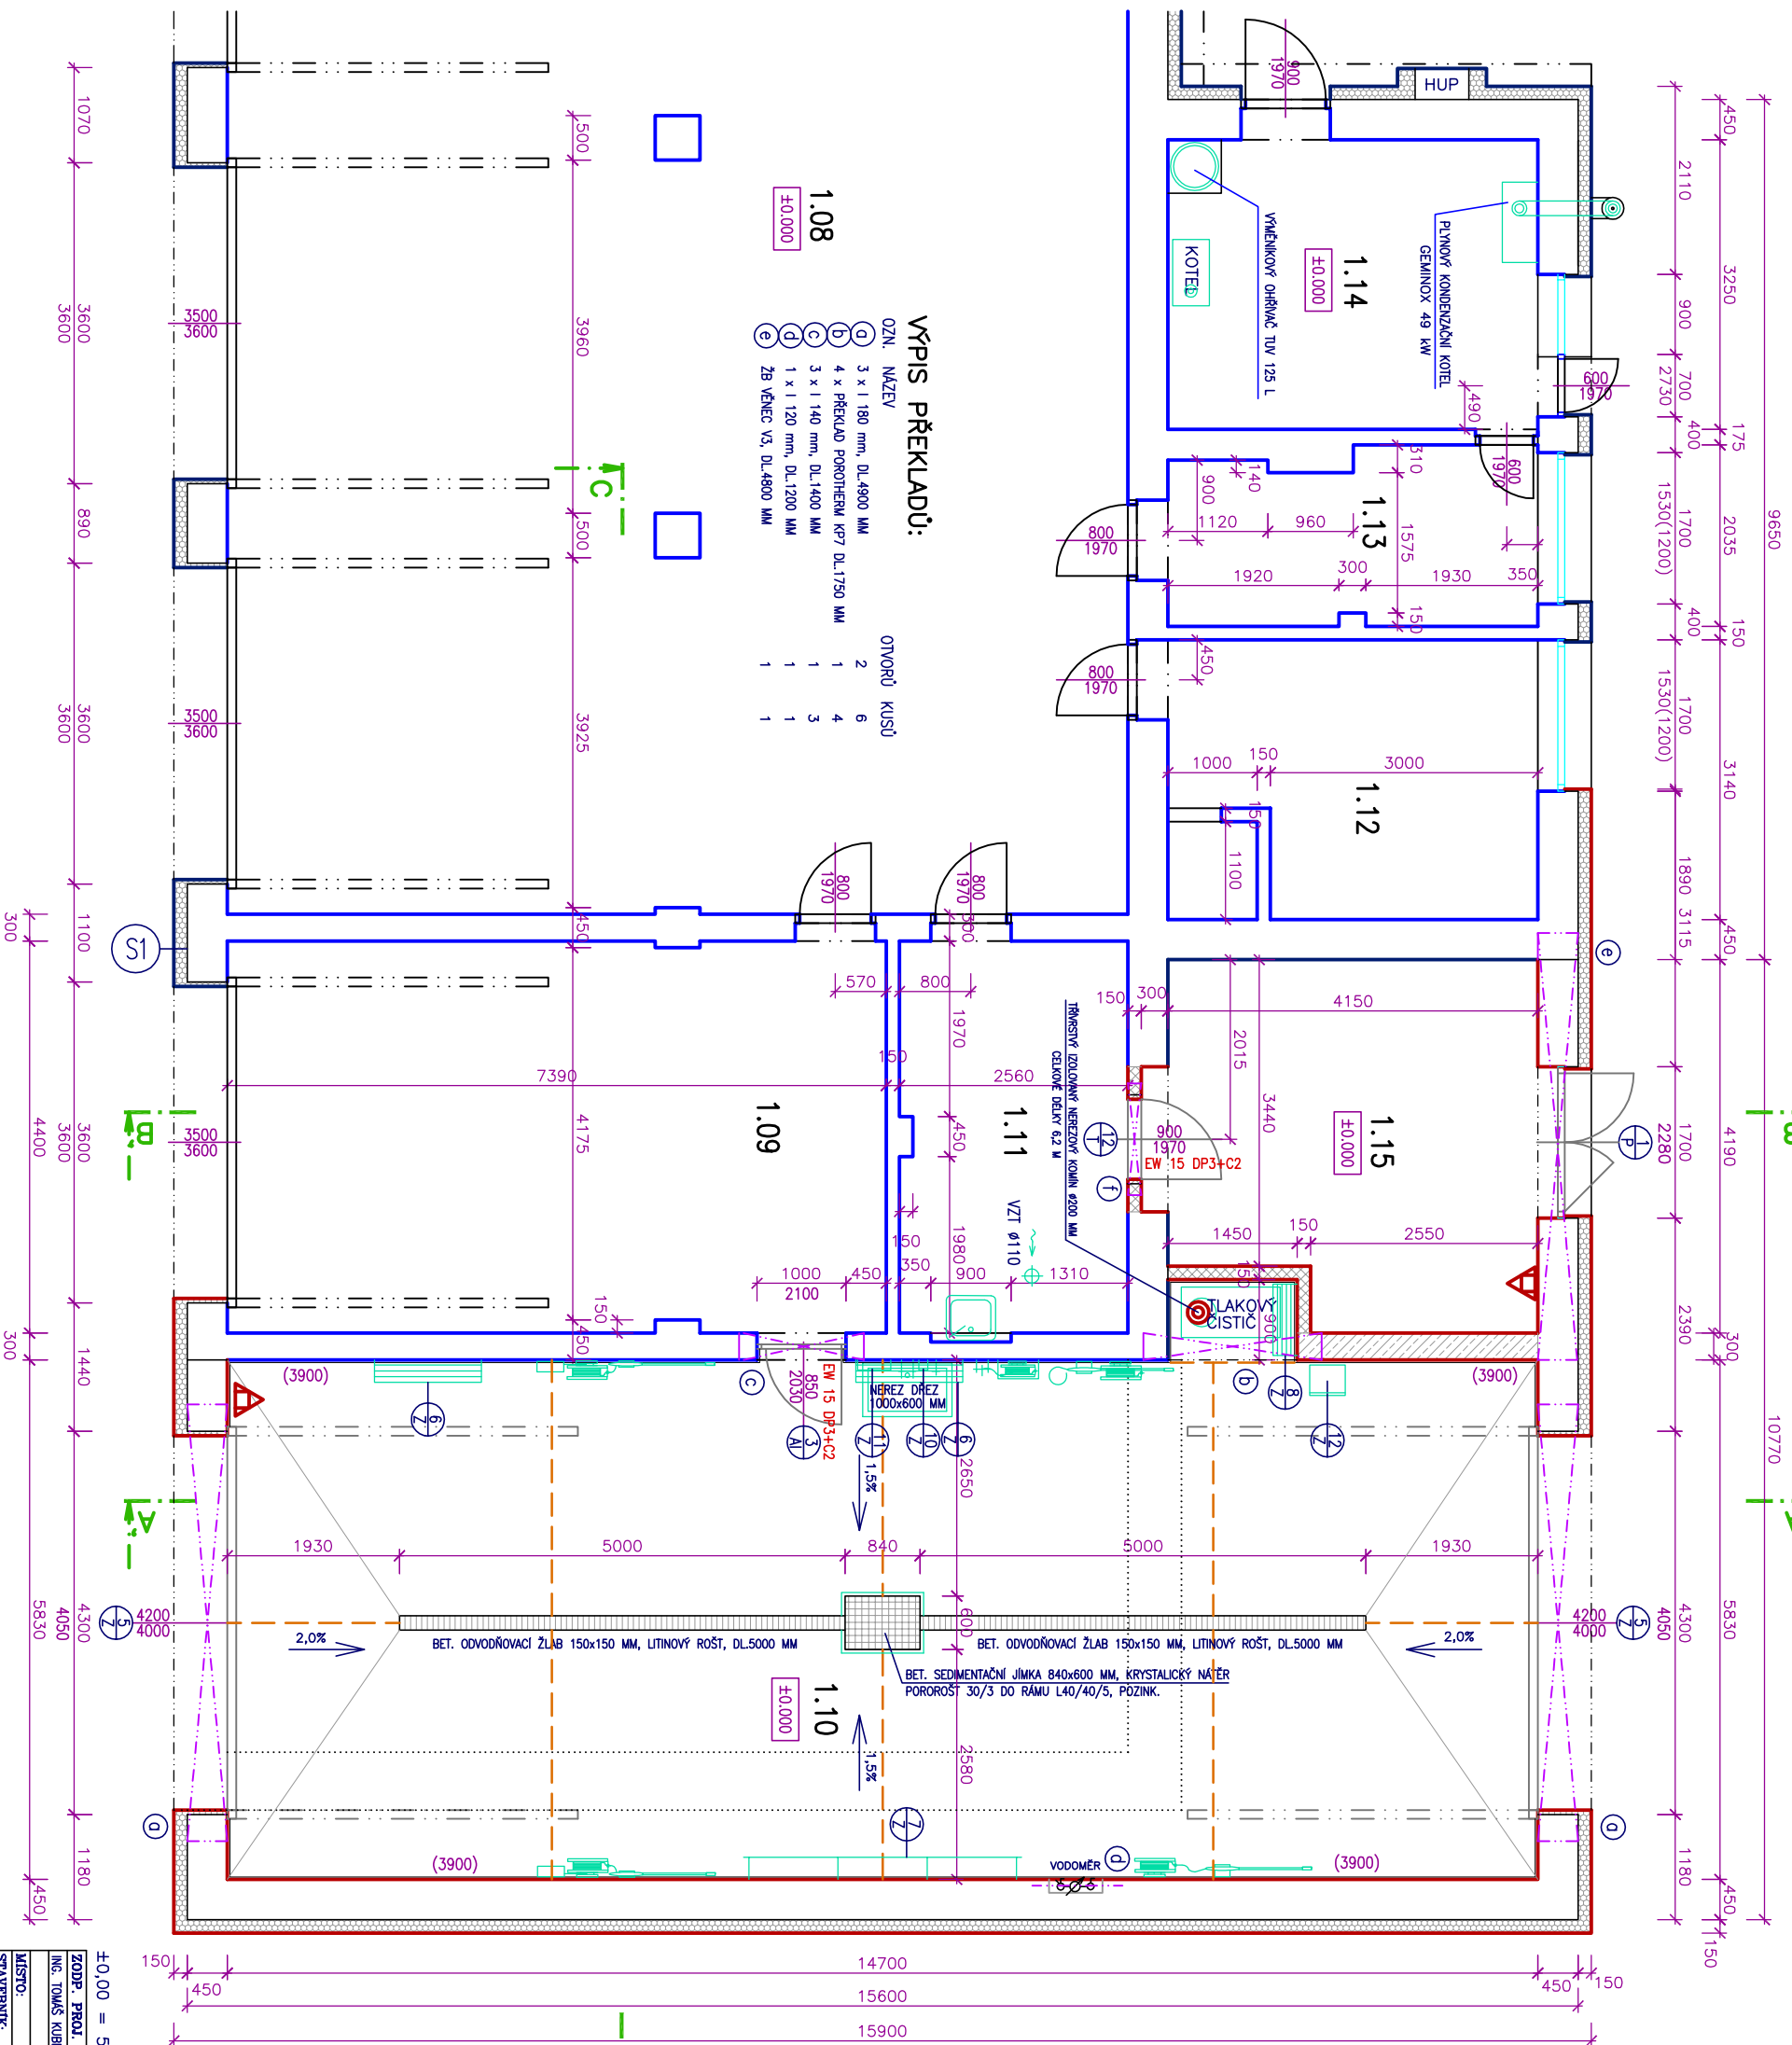

VÝPIS PŘEKLADŮ:


OZN.	NÁZEV	OTVORŮ KUSŮ
ⓐ	3 x 1 180 mm, DL.4800 MM	2
ⓑ	4 x PŘEKLAD POROTHEM K77 DL.1750 MM	6
ⓒ	3 x 1 140 mm, DL.1400 MM	1
ⓓ	1 x 1 120 mm, DL.1200 MM	3
ⓔ	ZB VĚNEC V.3, DL.4800 MM	1

LEGENDA MÍSTNOSTI

Číslo	Název	Plocha [m ²]	Podlaha	Stěny
1.01	GAŘAŽE	141,12	EPONDŽOVÁ PODL.	OMÍTKA, MALBA
1.02	VSTUP	30,8	MRAMORA	OMÍTKA, MALBA
1.03	SCHODIŠTĚ	30,8	PVC	OMÍTKA, MALBA
1.04	POSILOVNA	13,67	PVC	OMÍTKA, MALBA
1.05	KOTELNA	3,45	SINUTÁ DLÁŽBA	OMÍTKA, MALBA
1.06	ROZVADEČE	3,52	SINUTÁ DLÁŽBA	OMÍTKA, MALBA
1.07	SKLAD	70,56	EPONDŽOVÁ PODL.	OMÍTKA, MALBA
1.08	GAŘAŽE	180,39	EPONDŽOVÁ PODL.	OMÍTKA, MALBA
1.09	DILNA	32,52	EPONDŽOVÁ PODL.	OMÍTKA, MALBA
1.10	MVČI BOX	87,00	KERAMICKÁ DLÁŽBA	KER. OKR. v. 3000MM
1.11	SKLAD	11,26	SINUTÁ DLÁŽBA	OMÍTKA, MALBA
1.12	SOC.ZAŘÍZENÍ	11,39	SINUTÁ DLÁŽBA	OMÍTKA, MALBA
1.13	CHODBA	7,96	SINUTÁ DLÁŽBA	OMÍTKA, MALBA
1.14	KOTELNA	13,49	SINUTÁ DLÁŽBA	OMÍTKA, MALBA
1.15	SKLAD	17,06	SINUTÁ DLÁŽBA	MALBA DISPERZNÍ

Celková podlahová plocha: 655,75 m²
 Celková plocha nových místností: 103,70 m²

- LEGENDA MATERIÁLŮ:**
- STĚNAJÍCÍ NOSNÉ A NENOSNÉ ZDVO ZE ŠKALOBETONOVÝCH TVARNIC
 - STĚNAJÍCÍ KONKRNÍ ZATEPLOVACÍ SYSTÉM EPS, TL. 150mm
 - BOURANÉ KONSTRUKCE
 - NOVÉ PRÍČKY Z BROUŠENÝCH CHEL. TL.11,5 MM NA MONT. PĚNU
 - NOVÉ ZDVO Z BROUŠENÝCH CHEL. TL.300 MM NA MONT. PĚNU
 - NOVÉ ZDVO Z BROUŠENÝCH CHEL. TL.440 MM NA MONT. PĚNU
 - NOVÝ KONKRNÍ ZATEPLOVACÍ SYSTÉM EPS, TL. 150mm
 - DILATAČNÍ SPÁRY
 - PŘENOSNÝ HASIČÍ PŘÍSTROJ PRAŠKOVÝ, 6 KG

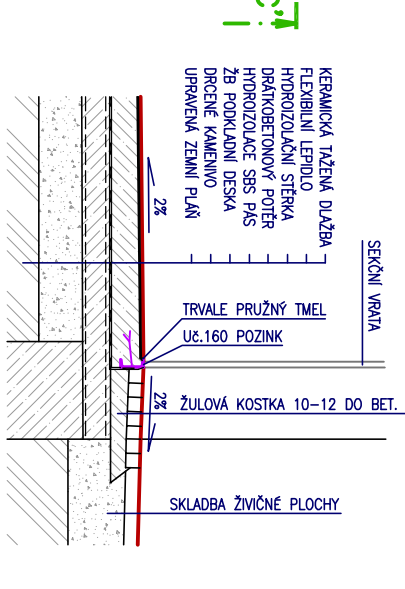

VÝPIS PRVKŮ:

Ⓜ VNIŘNÍ DVĚŘE LAMINOVANÉ CPL, ŠEDÉ, PLNĚ V OCELOVÉ ZÁRUBNĚ, BEZ PRAHU
 KOVÁNÍ KLÍKA-KLÍKA, ZÁMEK F4B, SAMOZAVÍRAČ
 VEL: 900 x 1970 mm, LEVĚ
 POŽÁRNÍ ODOLNOST: EW 15 DP3 - C2

±0,00 = 590,30 m.n.m.

ZODP. PROJ.	KRESBIL.	FORMÁT:	ZN. TOMÁŠ KUBIČEK
ING. TOMÁŠ KUBIČEK	ING. TOMÁŠ KUBIČEK	DĚL:	129. 718 81 888
		DATUM:	129. 788 107 794
			129. 788 107 794
MÍSTO:	parc.č. 1518/2, 1519, 1520, k.ú. ŘIMÁŘOV		
STAVBYNÍK:	ČESKÁ REPUBLIKA – HRADEC KRÁLOVSKÝ – MĚSTO MORAVSKOSILEZSKÉHO KRAJE		
	VYSKOVICKÁ 40, 70030 OSTRAVA-ZÁŘEŘ, IČ.: 709844561		
AKCE:	ROZŠÍŘENÍ MVČHO BOXU NA HZS ŘMÁŘOV	ARCH. ČÍSLO:	128/08/20
		MĚŘITKO:	1:50
		ČÍS. PÁŘE:	
OBSAH:	PŮDORYS 1.NP – ZMĚNA 1	ČÍS. VYKRESLITEL:	D.1.1.b/02