

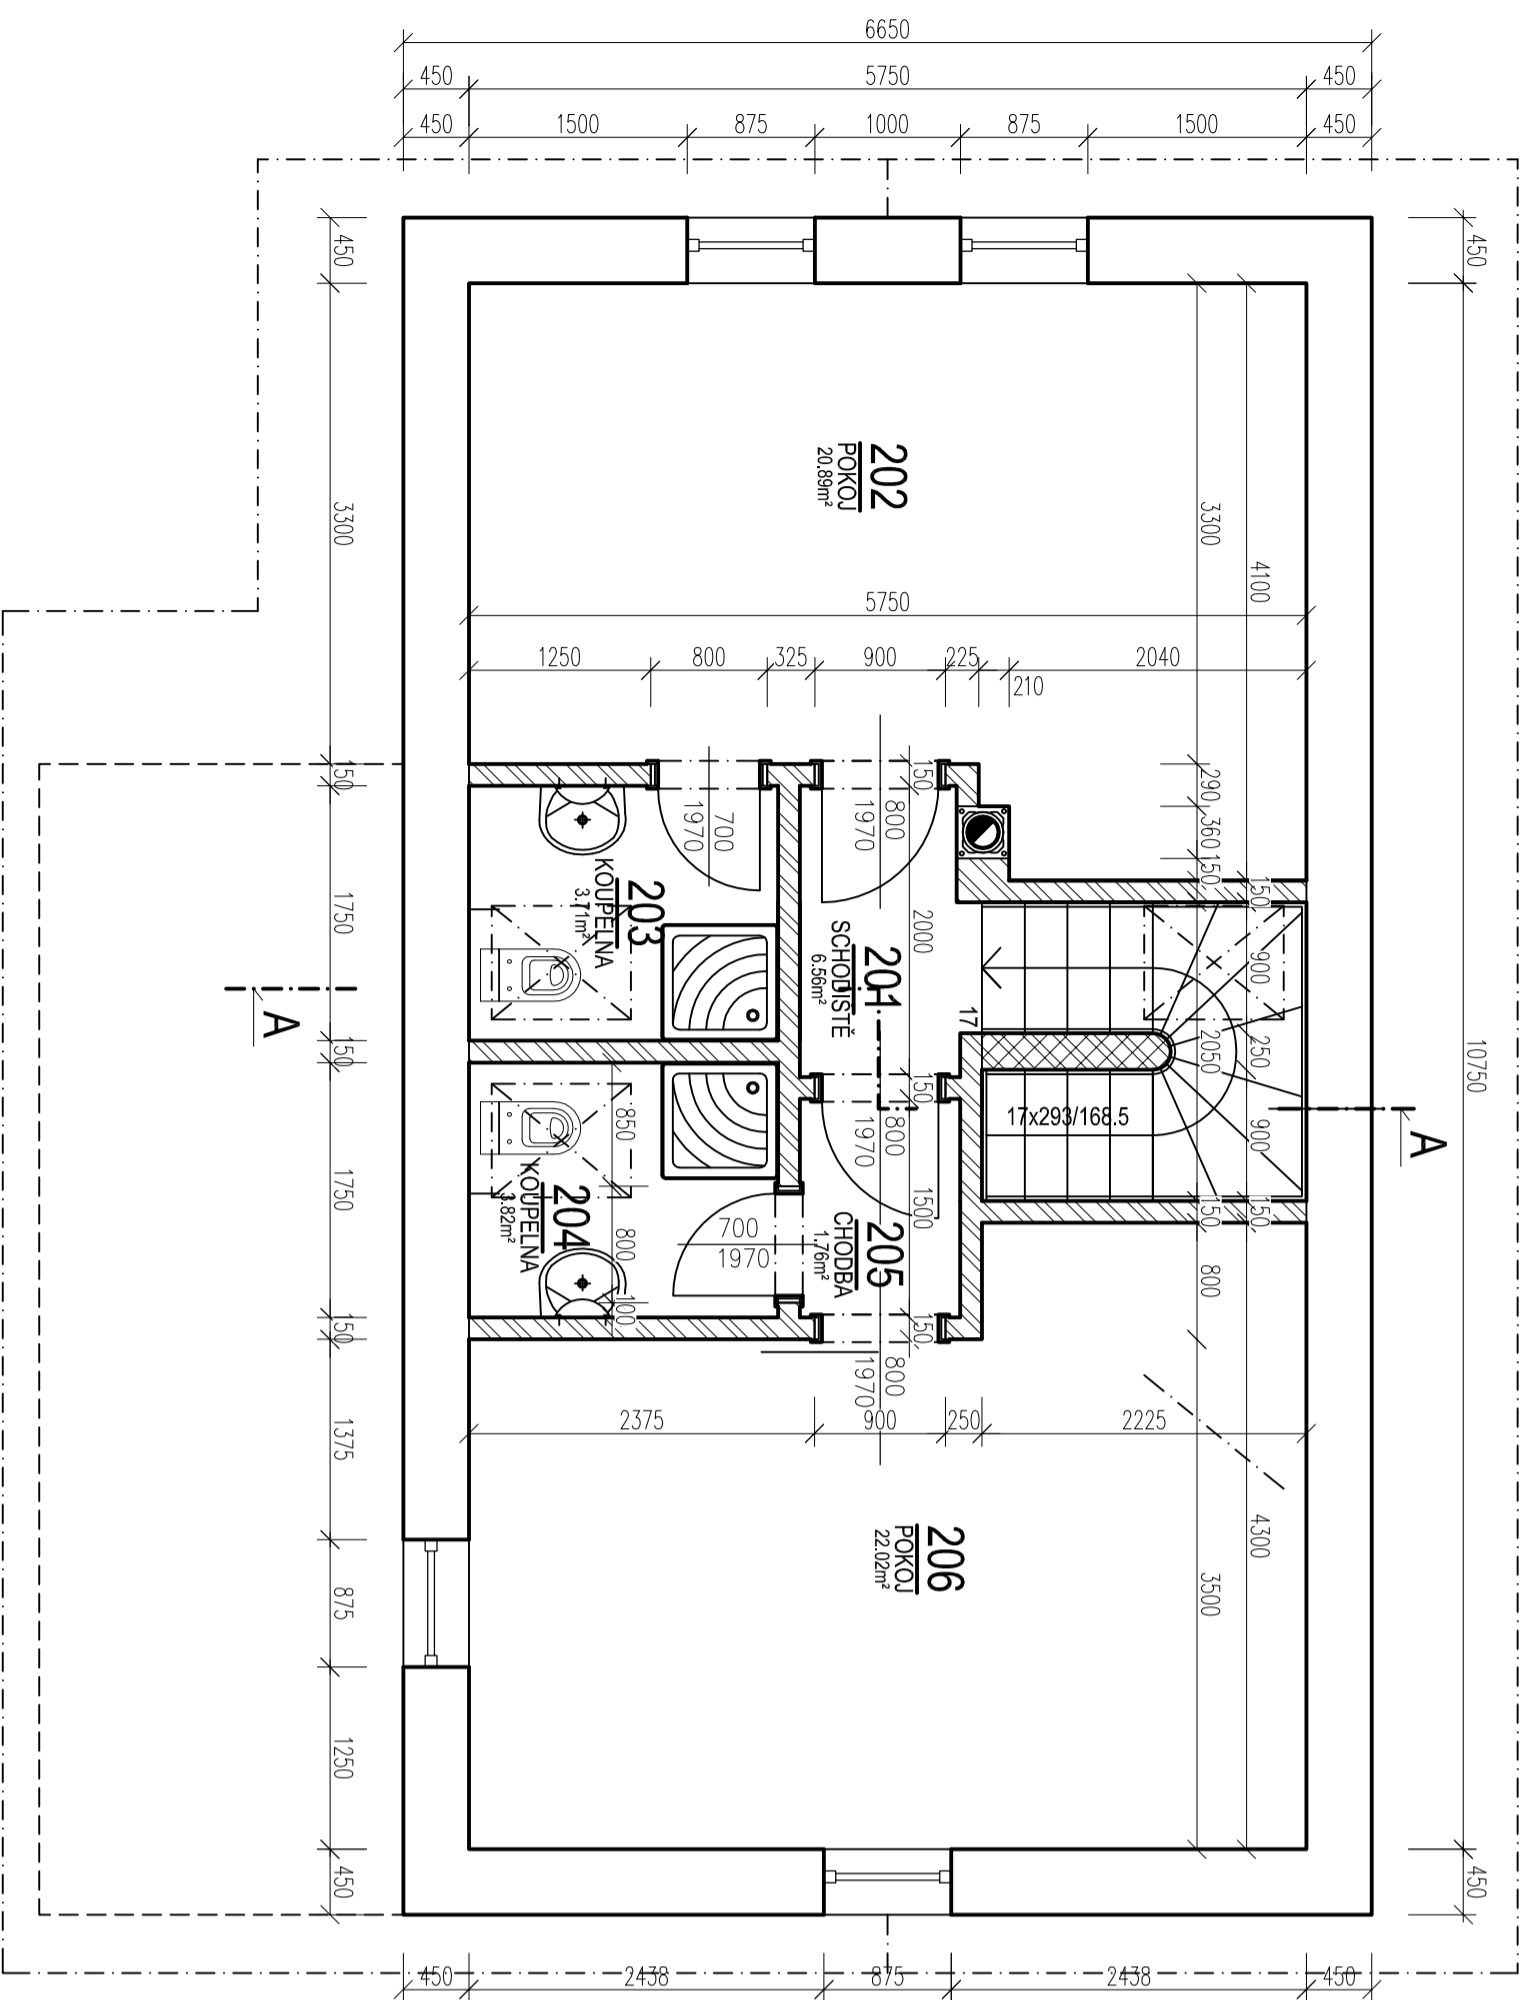


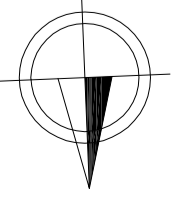

II. NADZEMNÍ PODLAŽÍ

 

Legenda hmot

-  Tvárnice z autoklávaného pórobetonu YTONG Lambda YQ 450 PDK
rozměr 499 x 249 x 450 mm na zdrcí maltu
-  Tvárnice z autoklávaného pórobetonu YTONG 250 PDK
rozměr 599 x 249 x 250 mm na zdrcí maltu
-  Tvárnice z autoklávaného pórobetonu YTONG 150
rozměr 599 x 249 x 150 mm na zdrcí maltu

Legenda místností

Ošíslo	Jméno	Plocha [m ²]	Podlaha	Stěny	Strop
201	SCHODIŠTĚ	6,56	VINYL	OMÍTKA VÁPENNÁ ŠTUKOVÁ	OMÍTKA VÁPENNÁ ŠTUKOVÁ
202	POKOJ	20,89	VINYL	OMÍTKA VÁPENNÁ ŠTUKOVÁ	OMÍTKA VÁPENNÁ ŠTUKOVÁ
203	KOUPELNA	3,71	DLAŽBA KERAMICKÁ	OBKLAD	OMÍTKA VÁPENNÁ ŠTUKOVÁ
204	KOUPELNA	3,82	DLAŽBA KERAMICKÁ	OBKLAD	OMÍTKA VÁPENNÁ ŠTUKOVÁ
205	CHODBA	1,76	VINYL	OMÍTKA VÁPENNÁ ŠTUKOVÁ	OMÍTKA VÁPENNÁ ŠTUKOVÁ
206	POKOJ	22,02	VINYL	OMÍTKA VÁPENNÁ ŠTUKOVÁ	OMÍTKA VÁPENNÁ ŠTUKOVÁ

Celková plocha [m²]: 58,76

655,62 m² n. m. Balískeho systému

