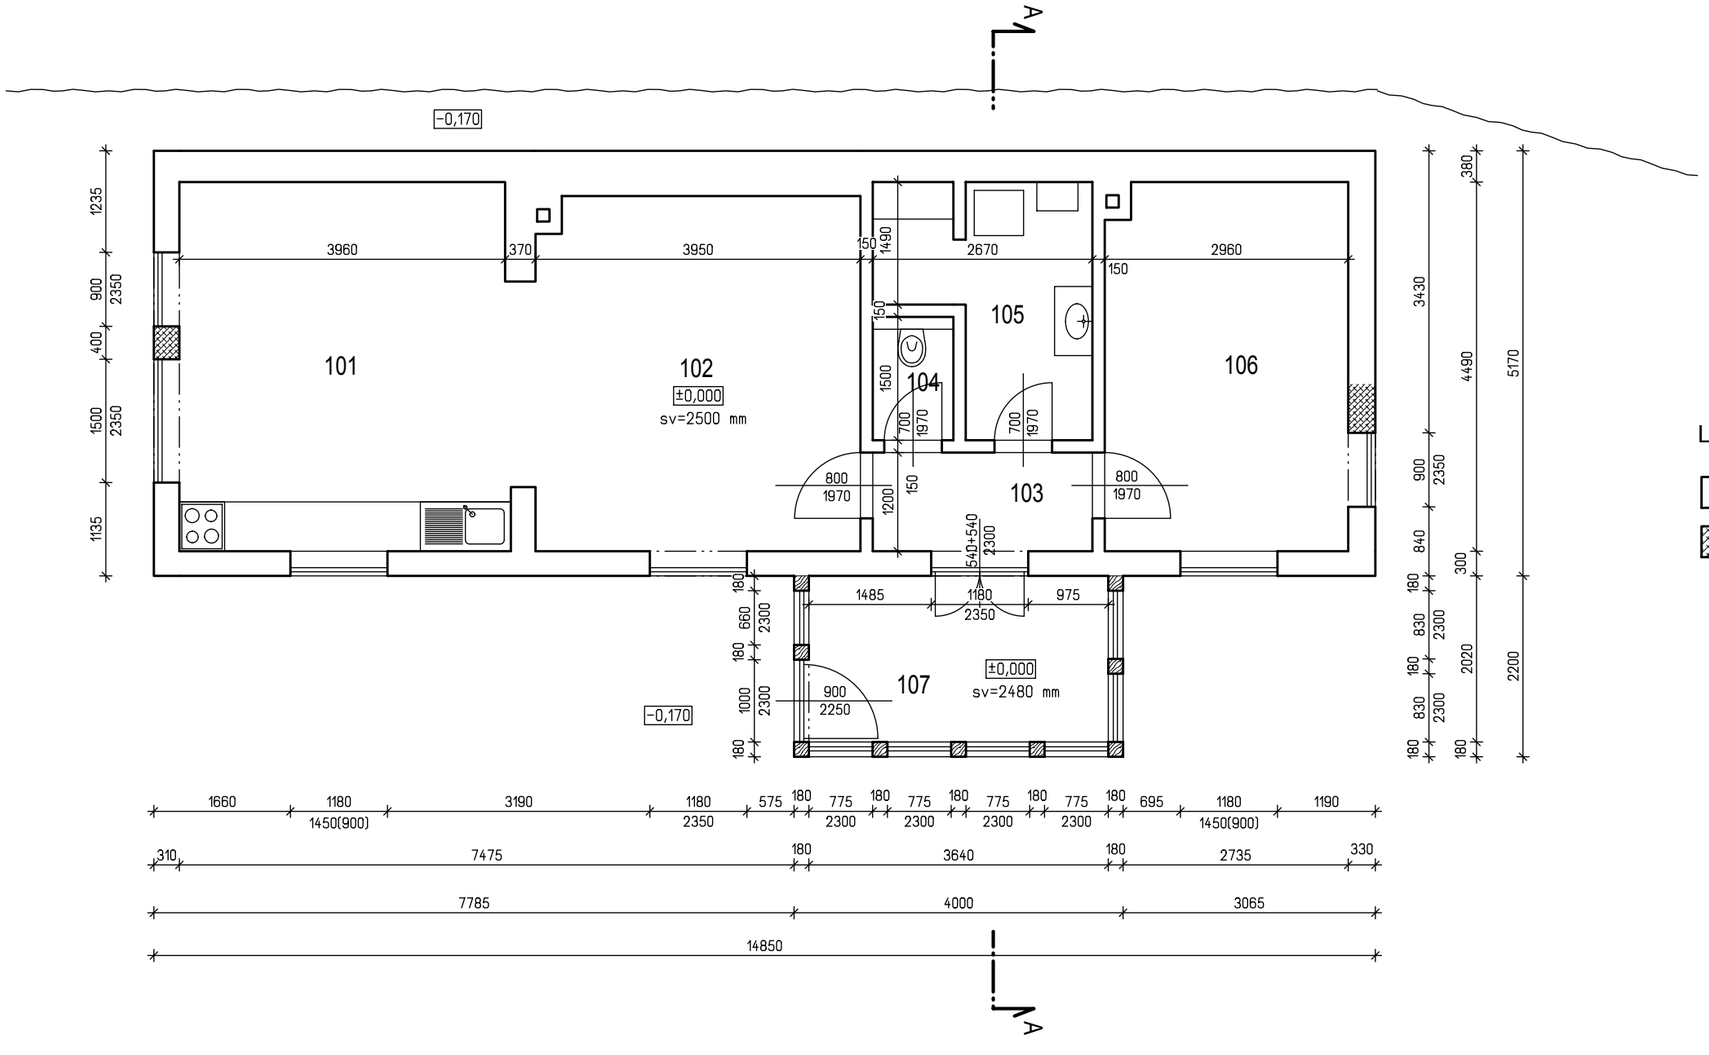

LEGENDA MATERIÁLŮ

STÁVAJÍCÍ ZDIVO

ZDIVO Z PLNÝCH CIHEL tl. 300 mm