


PŮDORYS

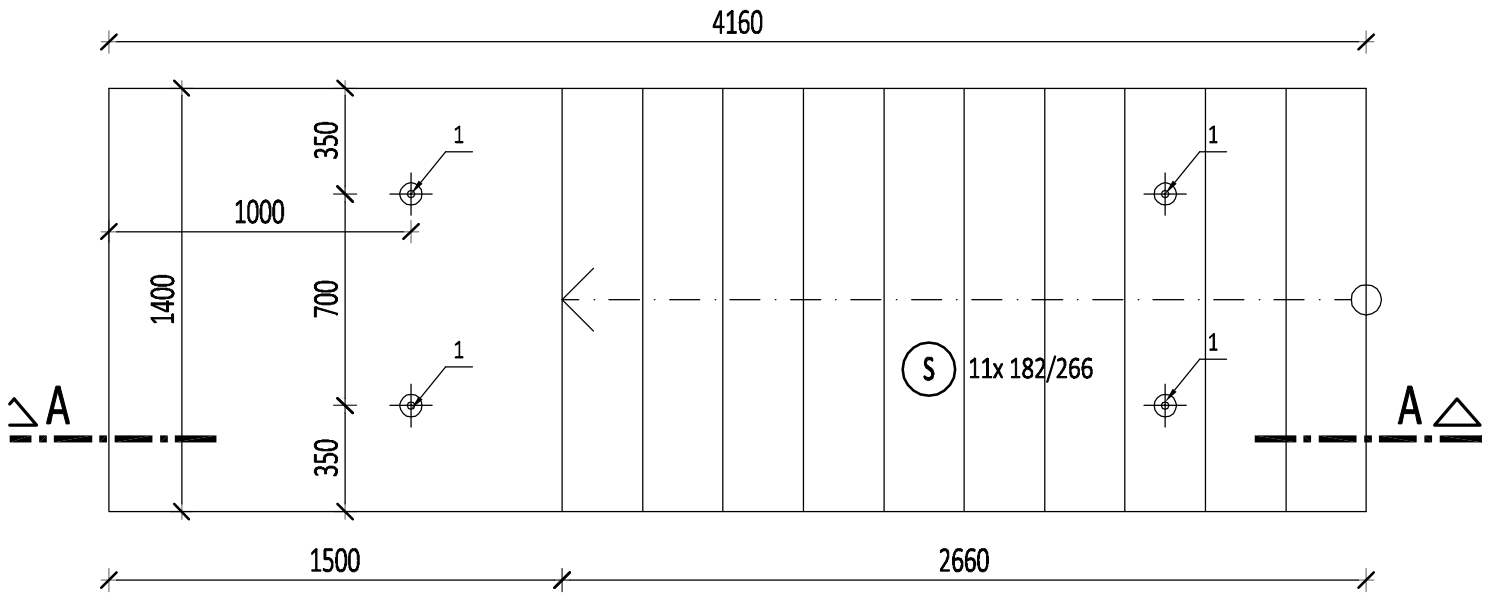

ŘEZ A-A

