
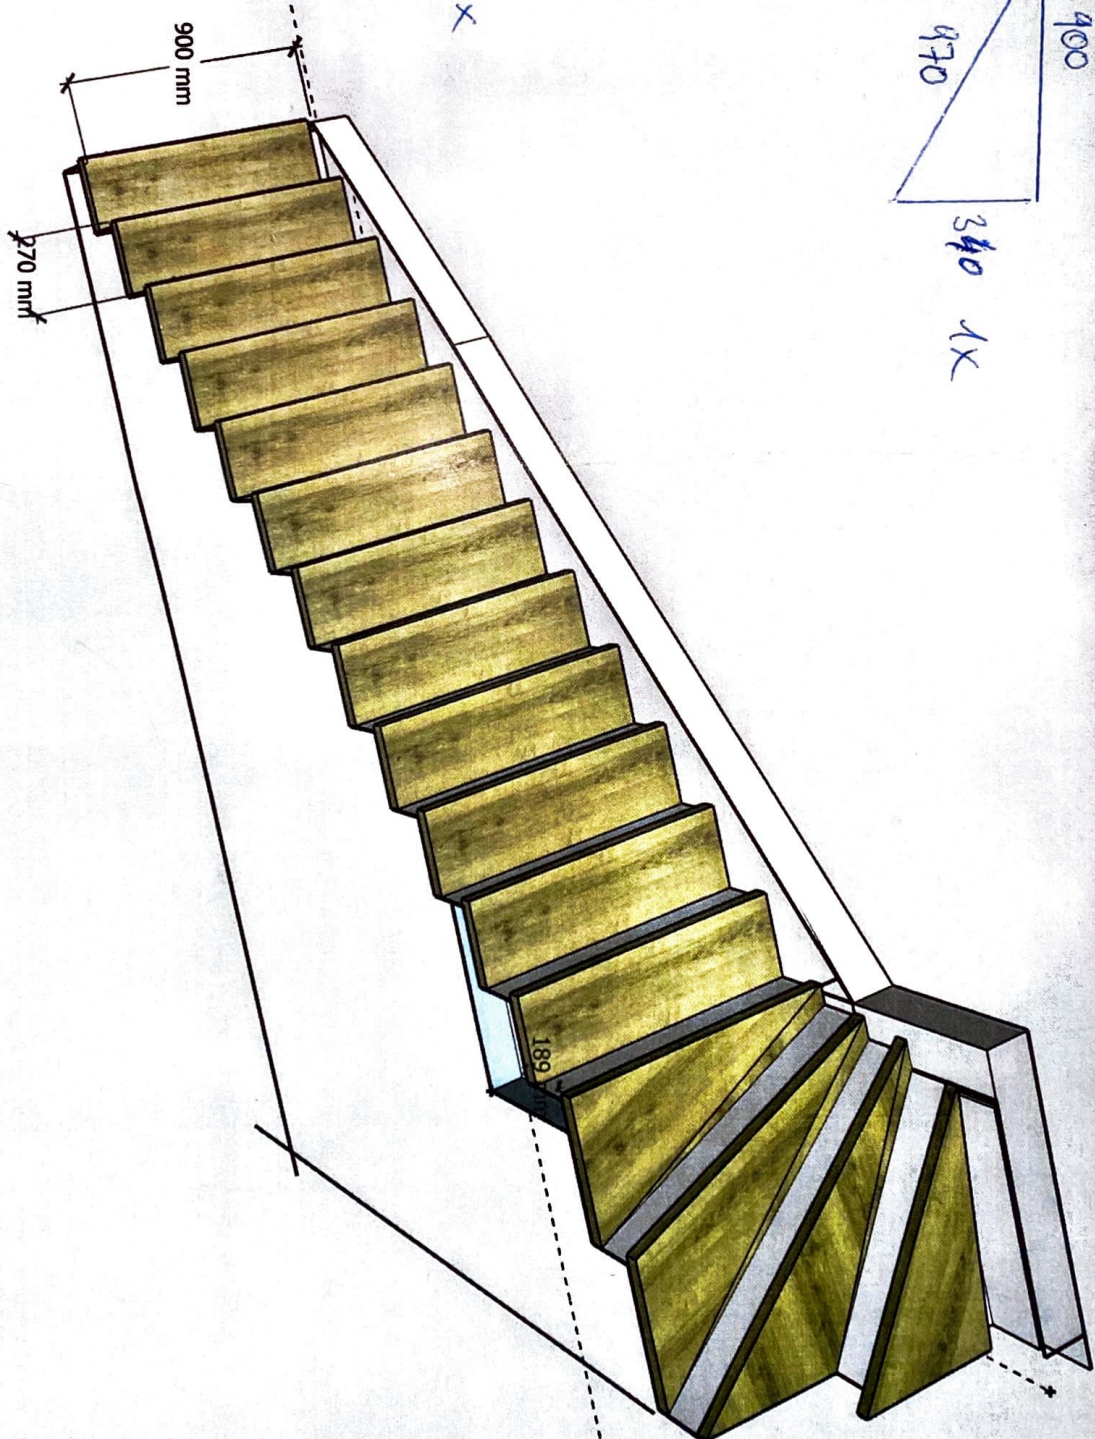


ZADANÍ - obklad dříve nástěpy
 Realizace: PRÁHA 10 - Jännersehl.
 ocelového schodiště. ŽIBRA SCHODU POKRYTÍ=350
 termín: 20-30.9/23

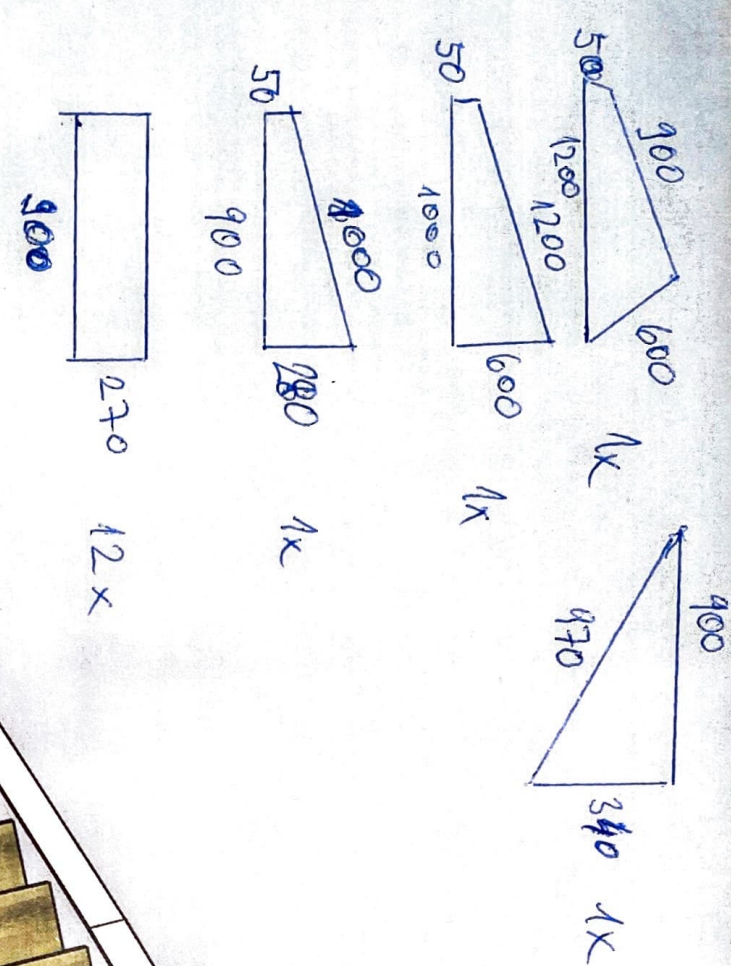

ZADANÍ: ŽIBRA ŽALUZIE P.Č.Č. KAREL HŘEŠŤANSKÝ 731 415 273