Nový stav

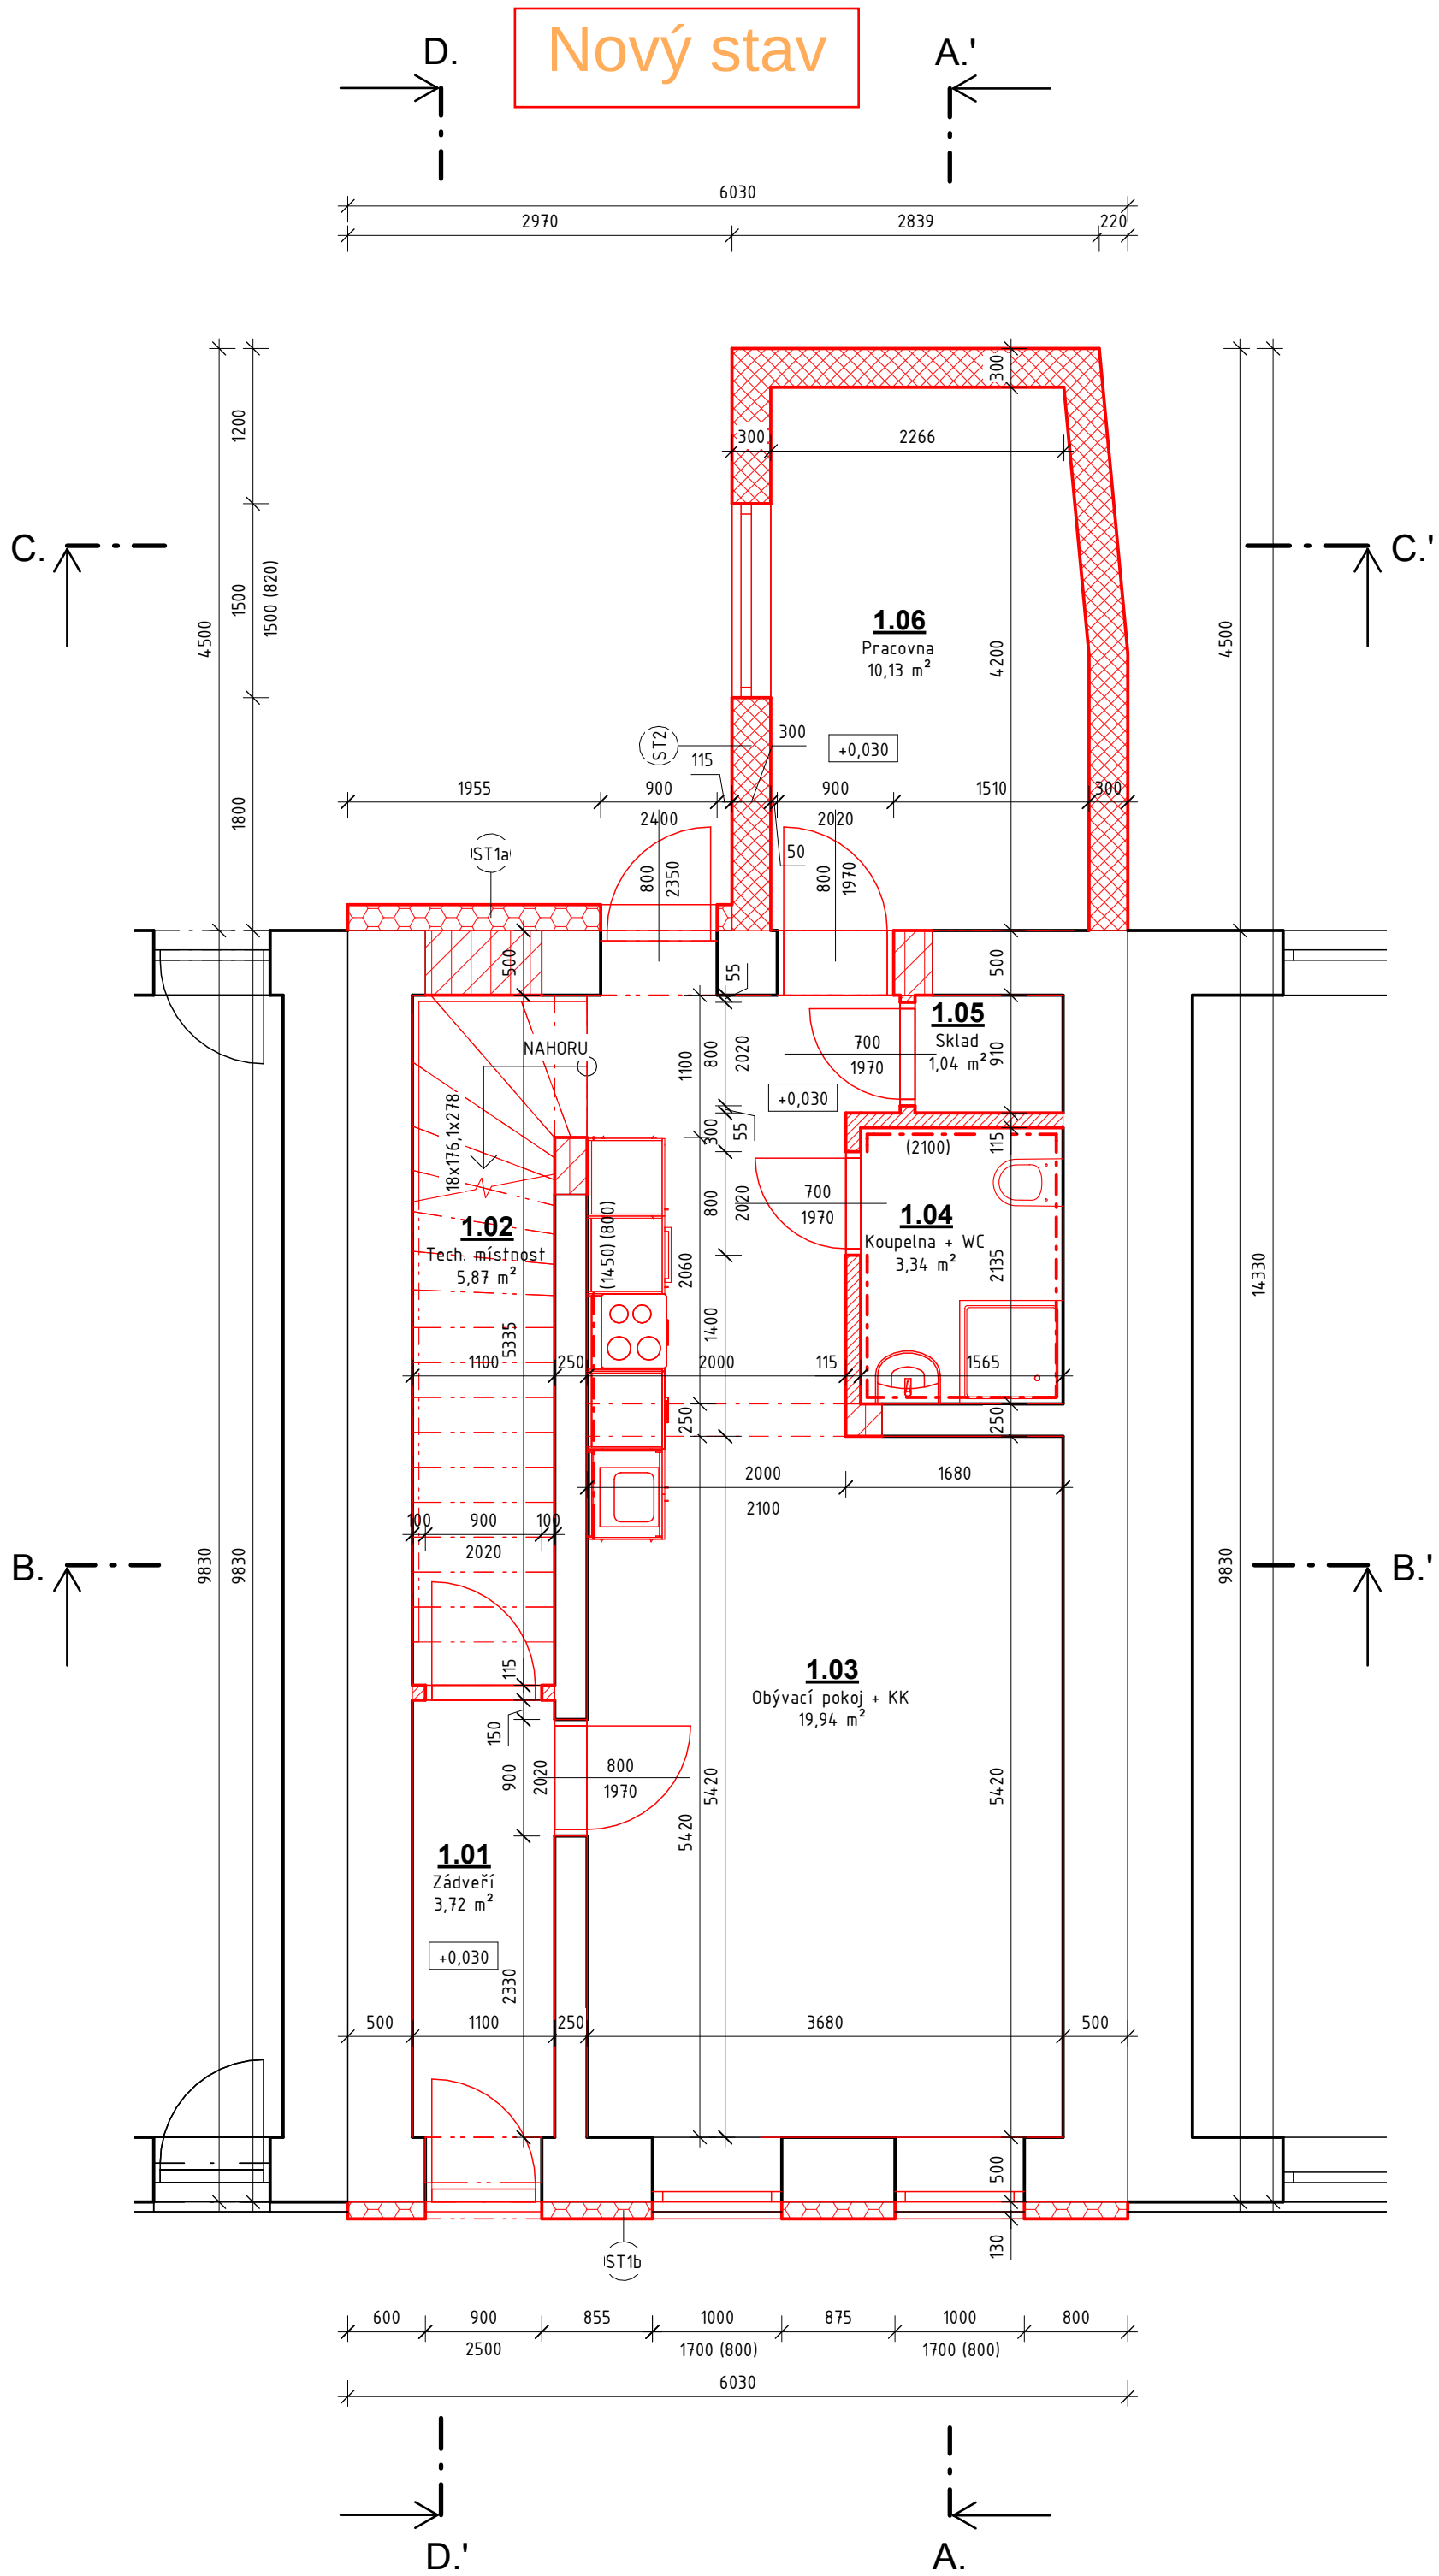
D.
A.'
6030
2970
2839
220
C.
C.'
B.
B.'
1.06
Pracovna
10,13 m²
+0,030
1.05
Sklad
1,04 m²
1.04
Koupelna + WC
3,34 m²
1.02
Tech. místnost
5,87 m²
NAHORU
18x176,1x278
1.03
Obývací pokoj + KK
19,94 m²
1.01
Zádveří
3,72 m²
ST1a
ST1b
ST2
D.'
A.