

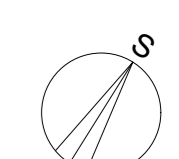
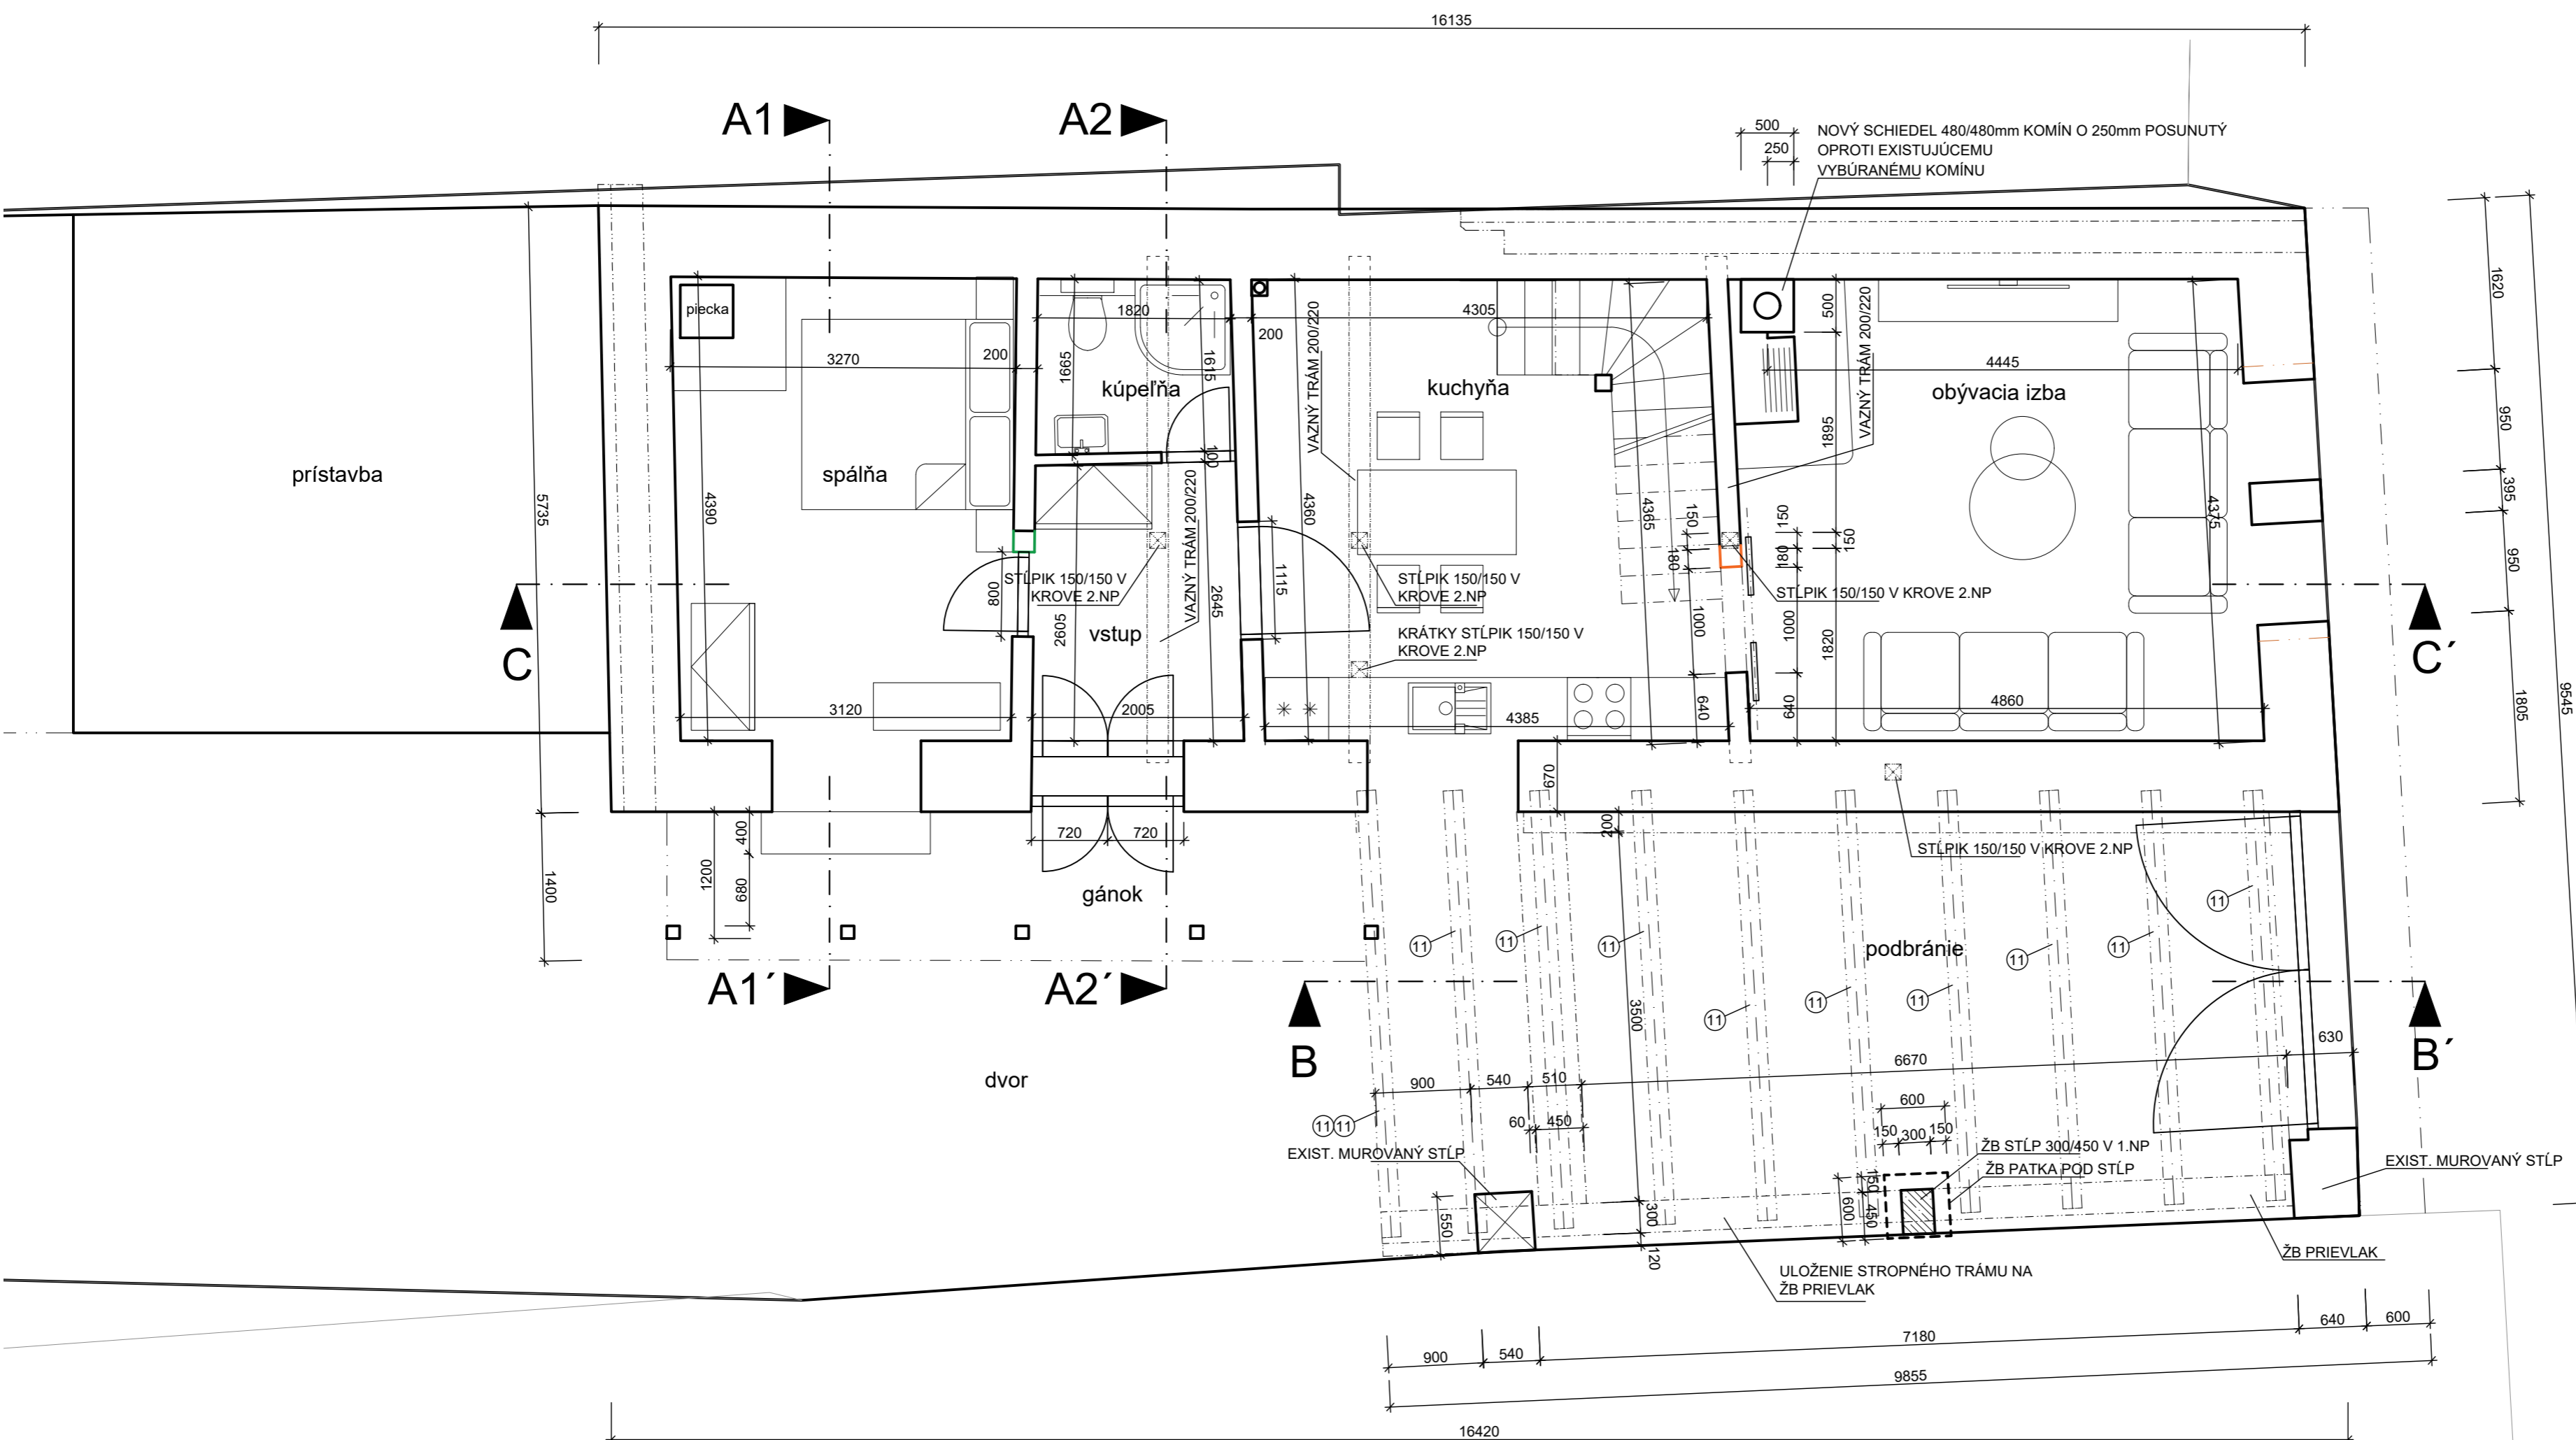


PÔDORYS 1.NP

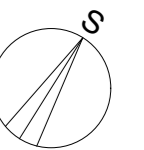


AUTORIZOVANÝ ARCHITEKT 1810 AA	VYPRACOVAL:	Ing. Ivan Mihok	architt.sk, s.r.o. Komenského 24A 97401 Banská Bystrica www.architt.sk info@architt.sk 0903 622366	
	ZODPOVEDNÝ PROJEKTANT:	Ing. arch. TOMÁŠ TORNYOS		
	INVESTOR:	Jozef Mokry, Š. Baniča 777/8, 971 01, Prievidza	POČET A4:	5x A4
	STAVBA:	RODINNÝ DOM - REKONŠTRUKCIA	STUPEŇ:	DSP
	NA PARCELE:	KN-C 187/17	DÁTUM:	12.03.2021
	KAT. ÚZEMIE:	Lubietová, OBEC: Lubietová, OKR.: Banská Bystrica	DRUH PROJEKTU:	ARCHITEKTONICKO - STAVEBNÉ RIEŠENIE
	OBJEKT:	SO-01 RODINNÝ DOM - REKONŠTRUKCIA	REVÍZIA:	ČÍSLO VÝKRESU:
	OBSAH VÝKRESU:	NAVRHOVANÝ STAV	R0000	1

PÔDORYS PODKROVIA

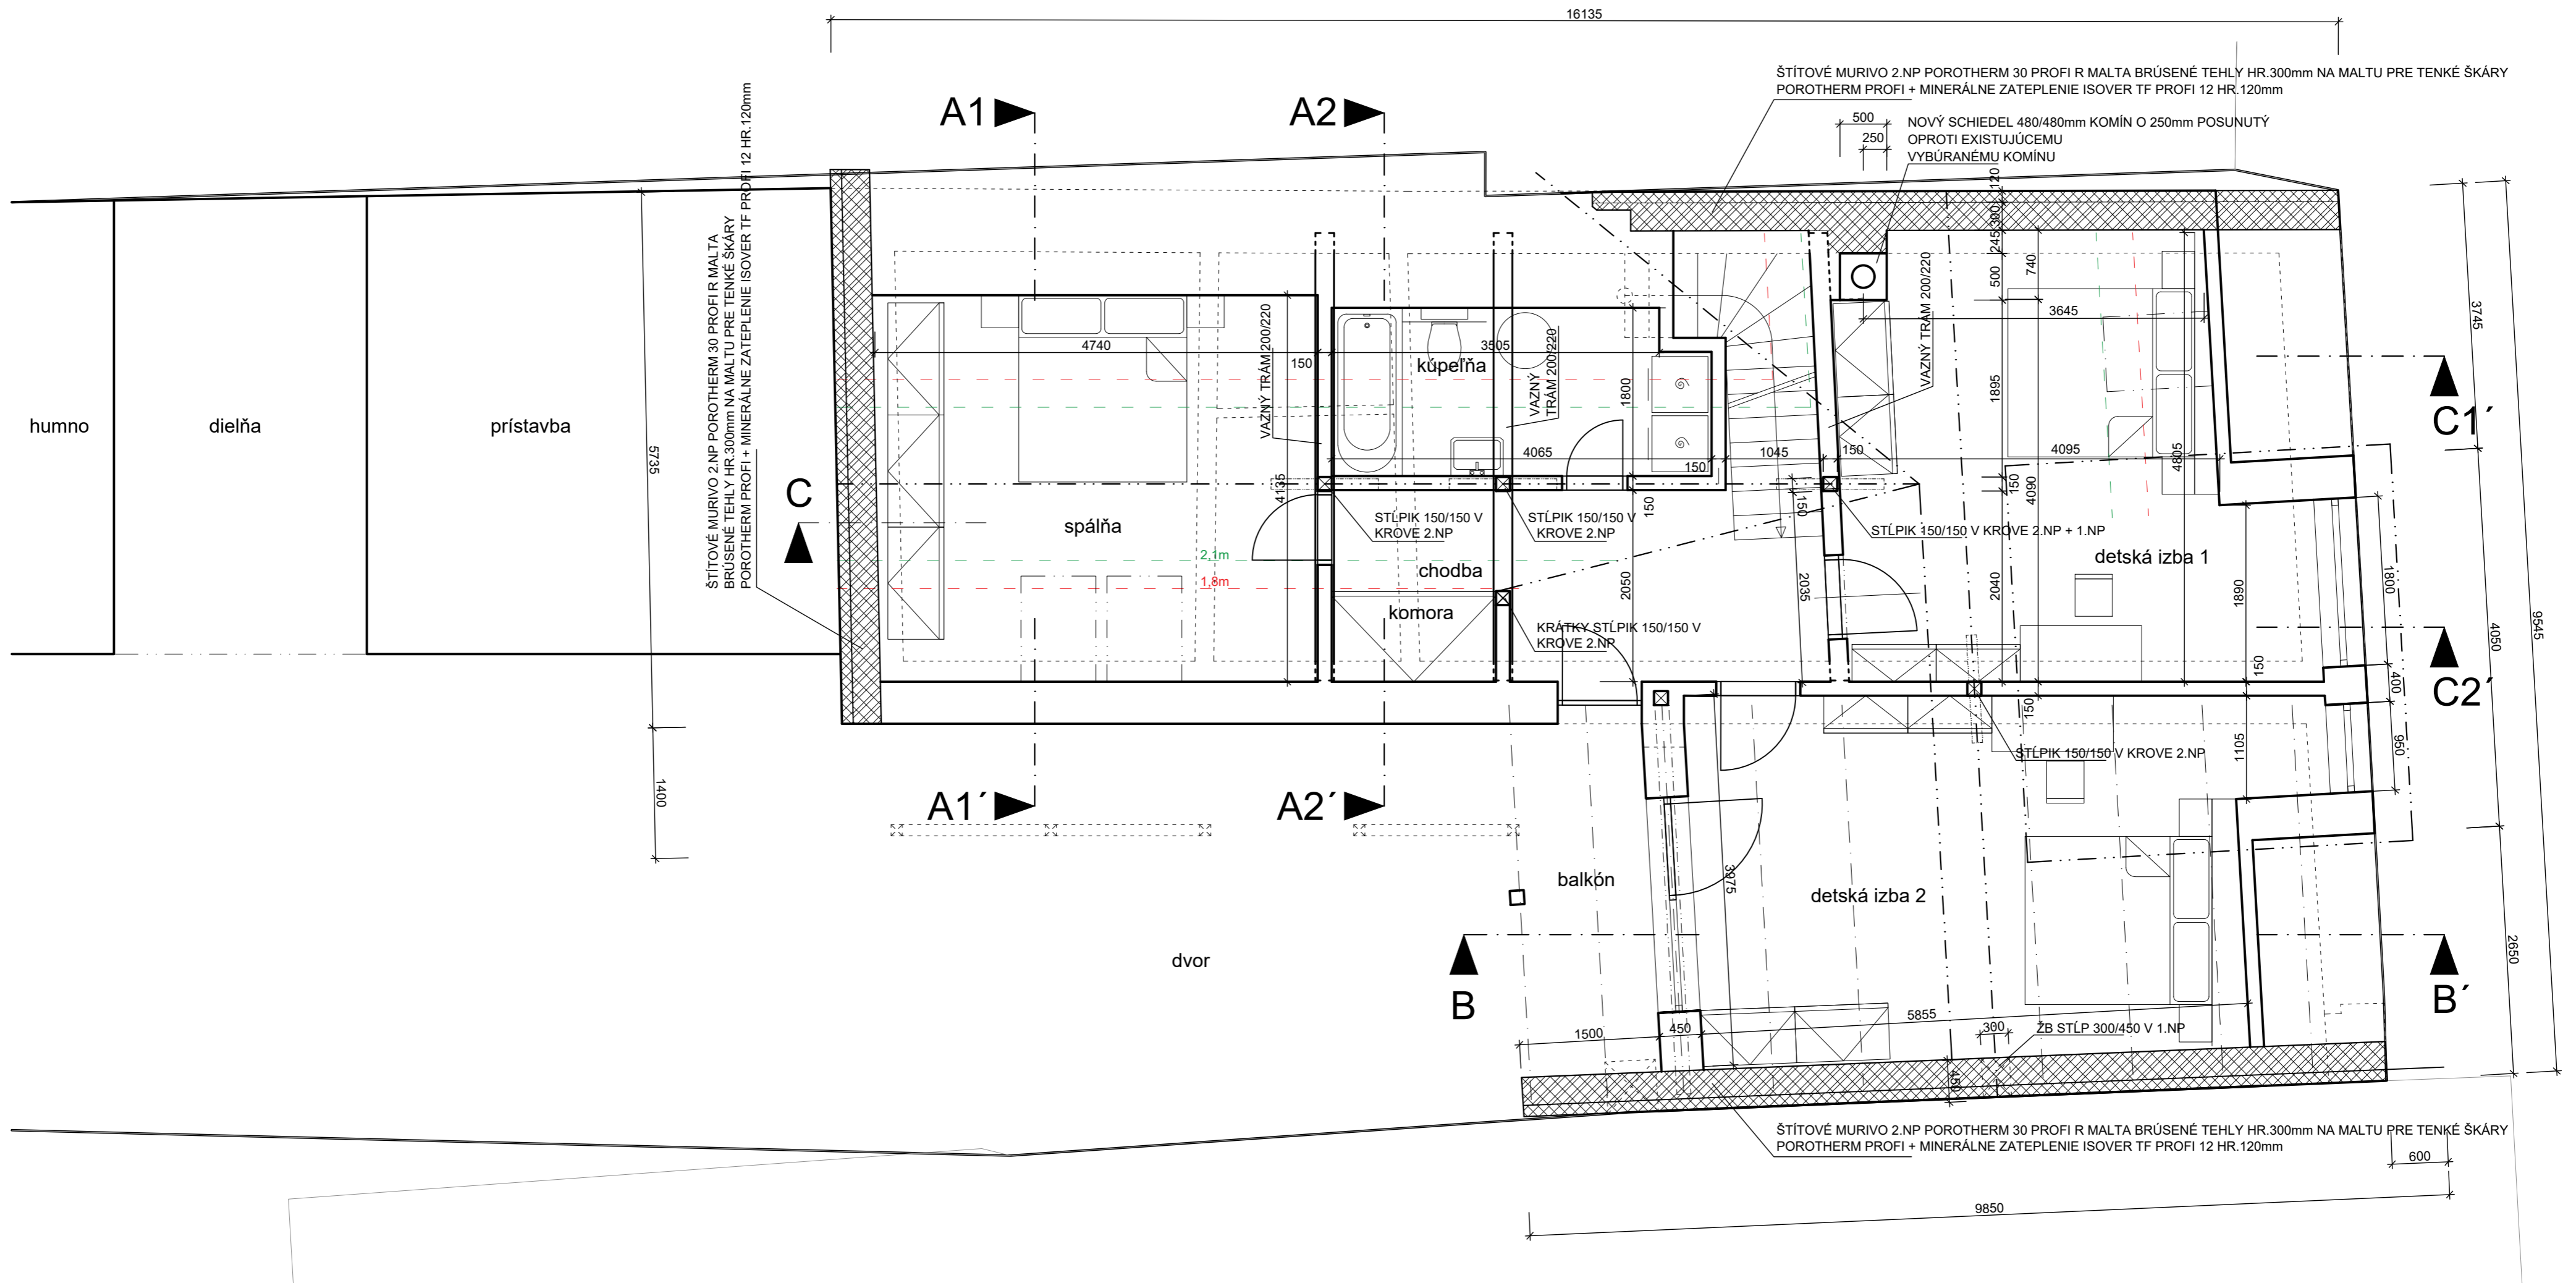


AUTORIZOVANÝ ARCHITEKT 1810 AA	VYPRACOVAL:	Ing. Ivan Mihok	architt.sk, s.r.o. Komenského 24A 97401 Banská Bystrica www.architt.sk info@architt.sk 0903 622366	
	ZODPOVEDNÝ PROJEKTANT:	Ing. arch. TOMÁŠ TORNYOS		
	INVESTOR:	Jozef Mokry, Š. Baniča 777/8, 971 01, Prievidza	MIERKA:	1:50
	STAVBA:	RODINNÝ DOM - REKONŠTRUKCIA	POČET A4:	5x4
	NA PARCELE:	KN-C 187/17	STUPEŇ:	DSP
	KAT. ÚZEMIE:	Lubietová, OBEC: Lubietová, OKR.: Banská Bystrica	DÁTUM:	12.03.2021
	DRUH PROJEKTU:	ARCHITEKTONICKO - STAVEBNÉ RIEŠENIE	ZÁK.ČÍSLO:	
	OBSAH VÝKRESU:	NAVRHOVANÝ STAV	REVÍZIA:	ČÍSLO VÝKRESU:
	PÔDORYS PODKROVIA	R0000	2	

PÔDORYS KROVU

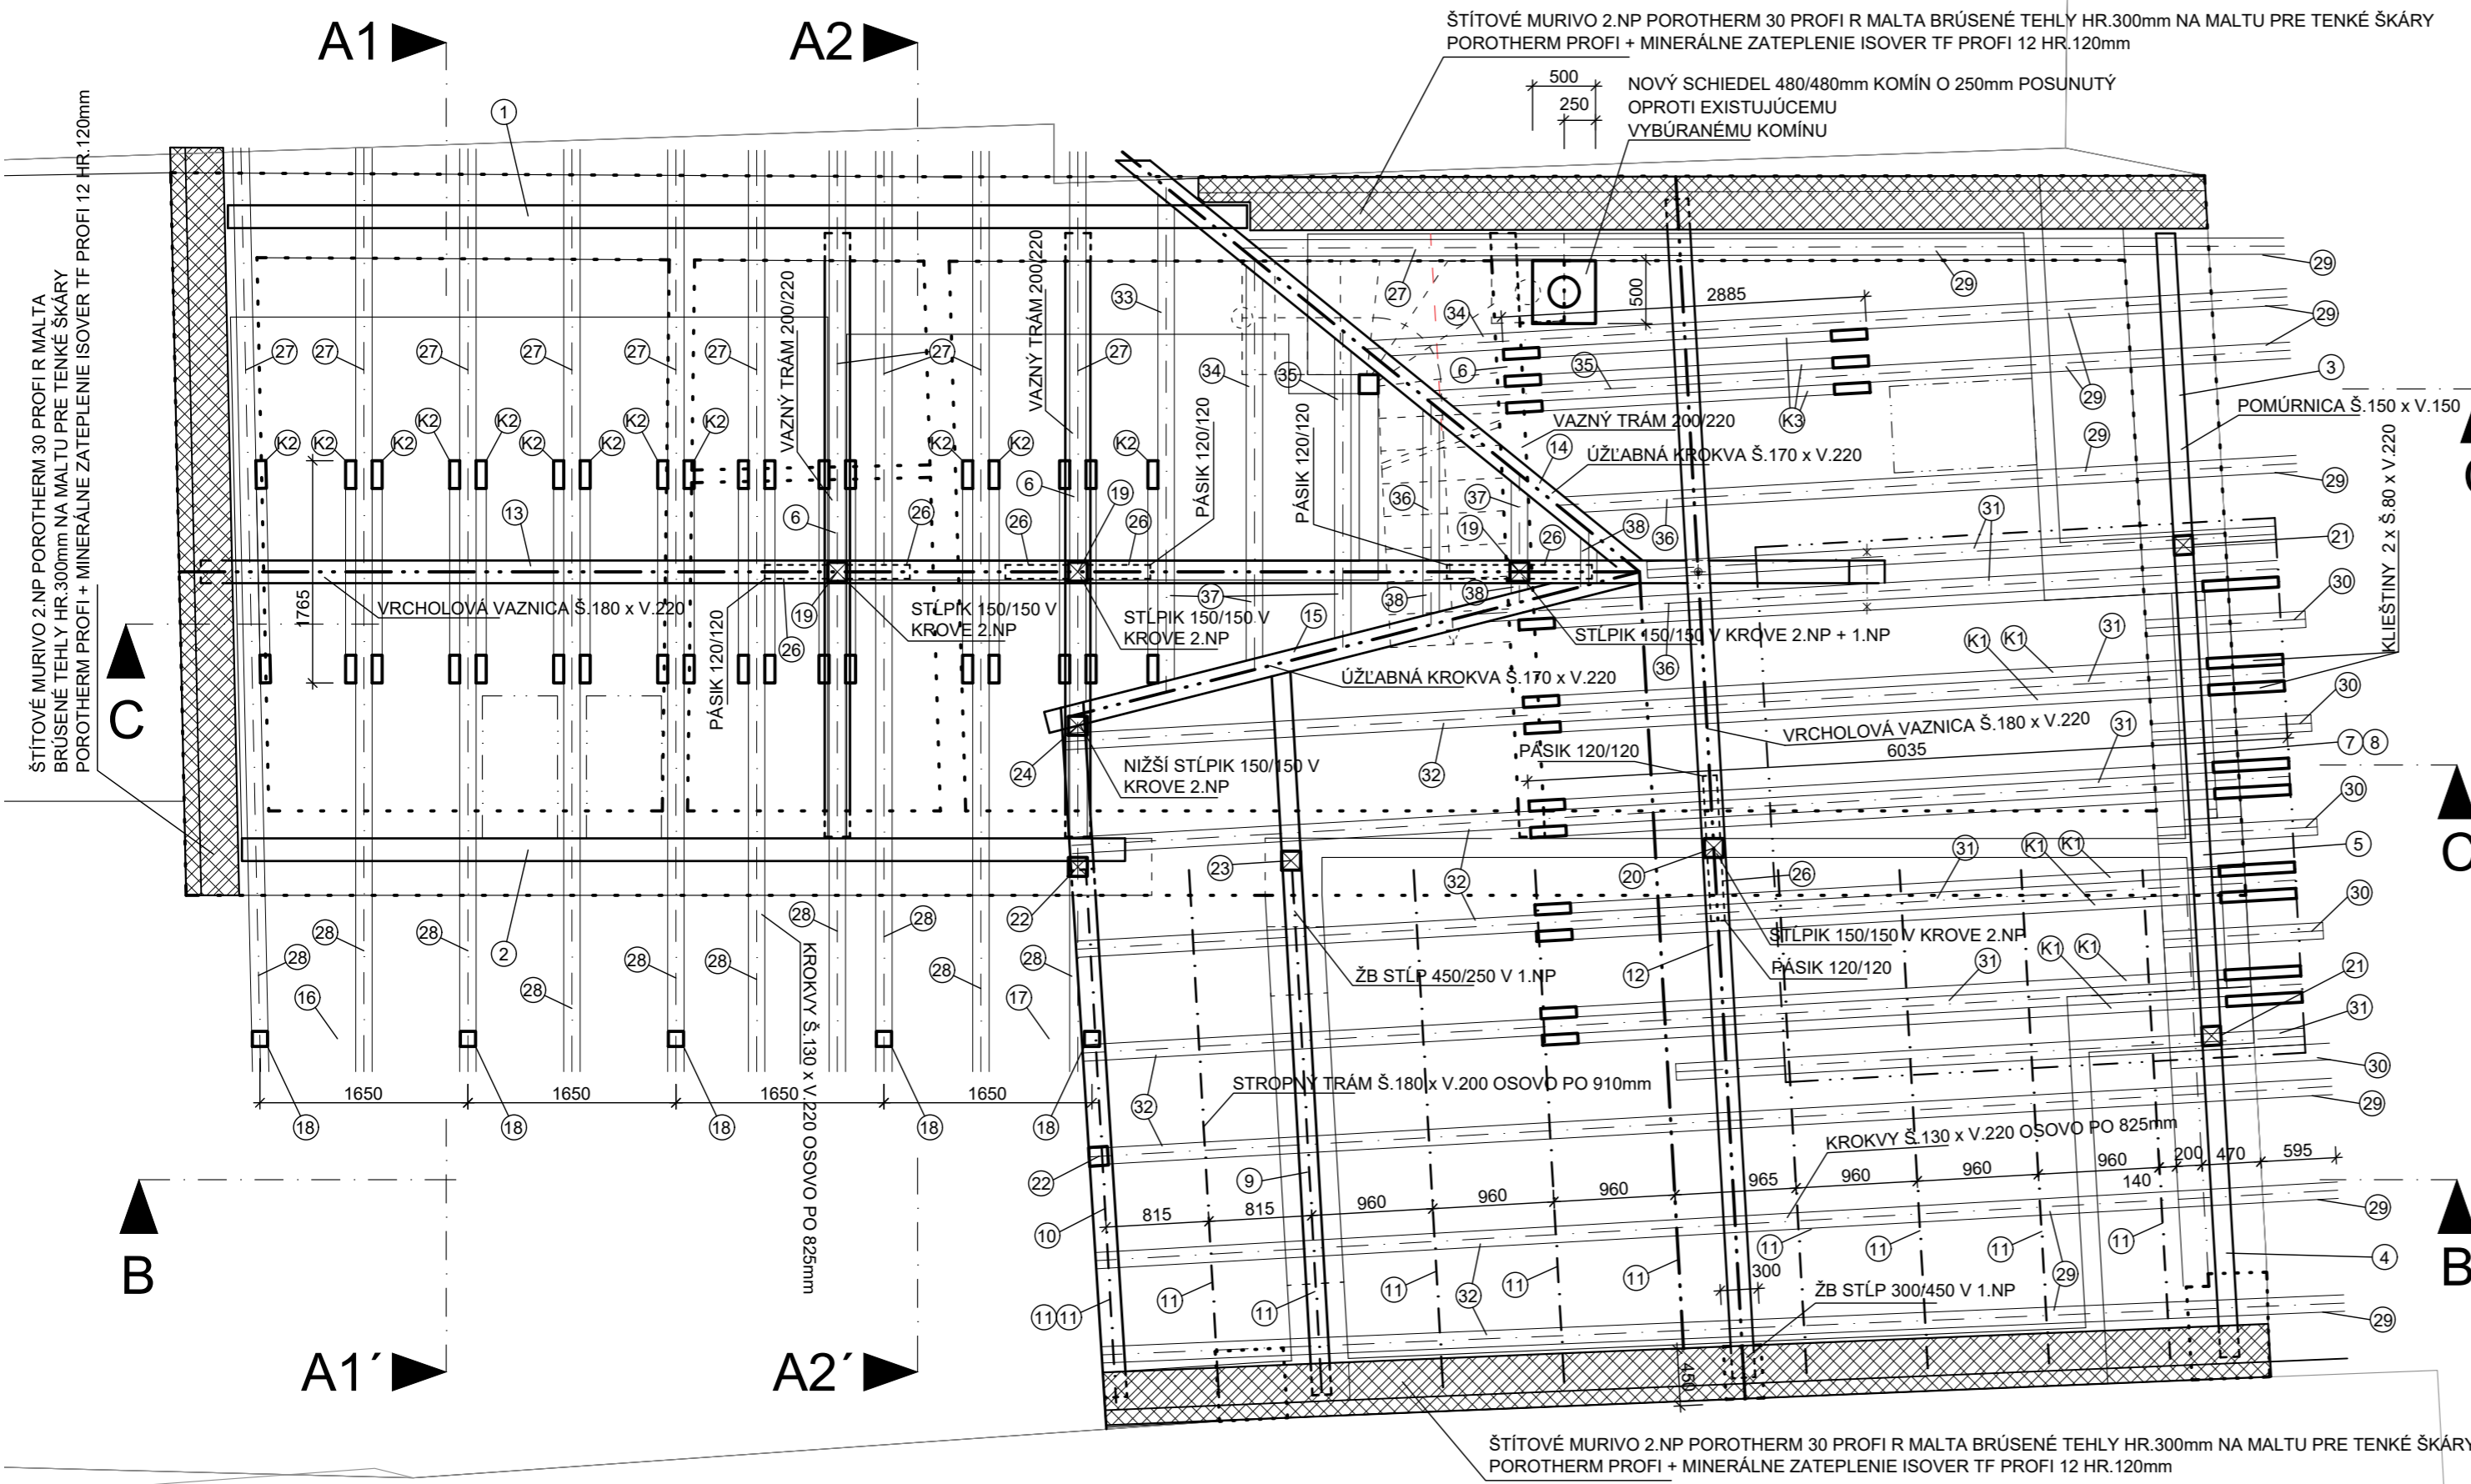


VÝKAZ KROVU


Č.P.	NÁZOV	PROFIL Š./V.	DĹŽKA (m)	POČET KS	SPOLU (m)	SPOLU PROFIL (m)	PROFIL Š./V.	OBJEM (m ³)
1	POMŮRNICA	170 / 150	8,10	1	8,10	23,78	170 / 150	0,61
2	POMŮRNICA	170 / 150	7,01	1	7,01			
3	POMŮRNICA	170 / 150	2,40	1	2,40			
4	POMŮRNICA	170 / 150	2,22	1	2,22			
5	POMŮRNICA	170 / 150	4,05	1	4,05			
6	VÁZNY TRÁM	200 / 220	4,80	3	14,40	14,40	200 / 220	0,634
7	VIKIER OD ULICE PARAPETNÝ NOSNÍK	150 / 150	4,05	1	4,05	4,05	150 / 150	0,090
8	VIKIER OD ULICE PREKLAD NADPRAŽIA	150 / 210	4,05	2	8,10	8,10	150 / 210	0,255
9	VIKIER OD DVORA PREKLAD NADPRAŽIA BALKÓN. DVERÍ	150 / 150	5,75	1	5,75	5,75	150 / 150	0,130
10	VIKIER OD DVORA PREKLAD NADPRAŽIA OKRAJA VIKIERA	150 / 150	5,55	1	5,55	5,55	150 / 150	0,120
11	STROPNÉ NOSNÍKY NAD VSTUPNÝM PREJAZDOM	180 / 200	4,20	11	46,20	46,20	180 / 200	1,660
12	VRCHOLOVÁ VAZNICA	180 / 220	9,37	1	9,37	22,73	180 / 220	0,900
13	VRCHOLOVÁ VAZNICA	180 / 220	13,36	1	13,36			
14	ÚZĽABNÁ KROKVA	170 / 220	6,40	1	6,40	11,21	170 / 220	0,420
15	ÚZĽABNÁ KROKVA	170 / 220	4,81	1	4,81			
16	PREKLAD OCHOZU	120 / 120	3,45	1	3,45	5,23	120 / 120	0,080
17	PREKLAD OCHOZU	120 / 120	1,78	1	1,78			
18	STĪPIK OCHOZU	120 / 120	2,16	5	10,80	10,80	120 / 120	0,156
19	STĪPIK	150 / 150	2,94	3	8,82	24,54	150 / 150	0,552
20	STĪPIK	150 / 150	3,50	1	3,50			
21	STĪPIK	150 / 150	1,50	2	3,00			
22	STĪPIK	150 / 150	2,195	2	4,39			
23	STĪPIK	150 / 150	2,60	1	2,60			
24	STĪPIK	150 / 150	2,23	1	2,23			
K1	KLIESTINA	80 / 220	6,050	9	58,50	98,93	80 / 220	1,740
K2	KLIESTINA	80 / 220	1,765	18	31,77			
K3	KLIESTINA	80 / 220	2,885	3	8,655			
26	PÁSİK	120 / 120	0,705	8	5,64	5,64	120 / 120	0,081
27	KROKVA	130 / 220	4,880	11	53,680	263,53	130 / 220	7,537
28	KROKVA	130 / 220	5,760	11	63,36			
29	KROKVA	130 / 220	6,050	7	42,35			
30	KROKVA PULTOVÁ	130 / 220	1,300	5	6,50			
31	KROKVA VIKIERA OD ULICE	130 / 220	5,000	7	35,00			
32	KROKVA VIKIERA DO DVORA	130 / 220	4,900	7	34,30			
33	KROKVA PRÍREZ	130 / 220	4,400	1	4,400			
34	KROKVA PRÍREZ	130 / 220	3,500	2	7,000			
35	KROKVA PRÍREZ	130 / 220	2,700	2	5,400			
36	KROKVA PRÍREZ	130 / 220	1,880	3	5,640			
37	KROKVA PRÍREZ	130 / 220	1,100	4	4,400			
38	KROKVA PRÍREZ	130 / 220	0,500	3	1,500			
SUMA								14,97 m ³

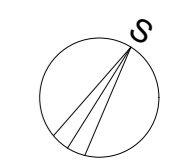


VYPRACOVAL:	Ing. Ivan Mihok	architt.sk, s.r.o. Komenského 24A 97401 Banská Bystrica www.architt.sk info@architt.sk 0903 622366	
	ZODPOVEDNÝ PROJEKTANT:		Ing. arch. TOMÁŠ TORNYOS
INVESTOR:	Jozef Mokry, Š. Baniča 777/8, 971 01, Prievidza	MIERKA:	1:50
STAVBA:	RODINNÝ DOM - REKONŠTRUKCIA	POČET A4:	5x A4
NA PARCELE:	KN-C 187/17	STUPEŇ:	DSP
KAT. ÚZEMIE:	Lubietová, OBEC: Lubietová, OKR.: Banská Bystrica	OBJEKT:	SO-01 RODINNÝ DOM - REKONŠTRUKCIA
DRUH PROJEKTU:	ARCHITEKTONICKO - STAVEBNÉ RIEŠENIE	DÁTUM:	12.03.2021
OBSAH VÝKRESU:	NAVRHOVANÝ STAV	REVÍZIA:	ČÍSLO VÝKRESU:
AUTORIZOVANÝ ARCHITEKT 1810 AA	PÔDORYS KROVU	R0000	3


REZ A1 - A1'

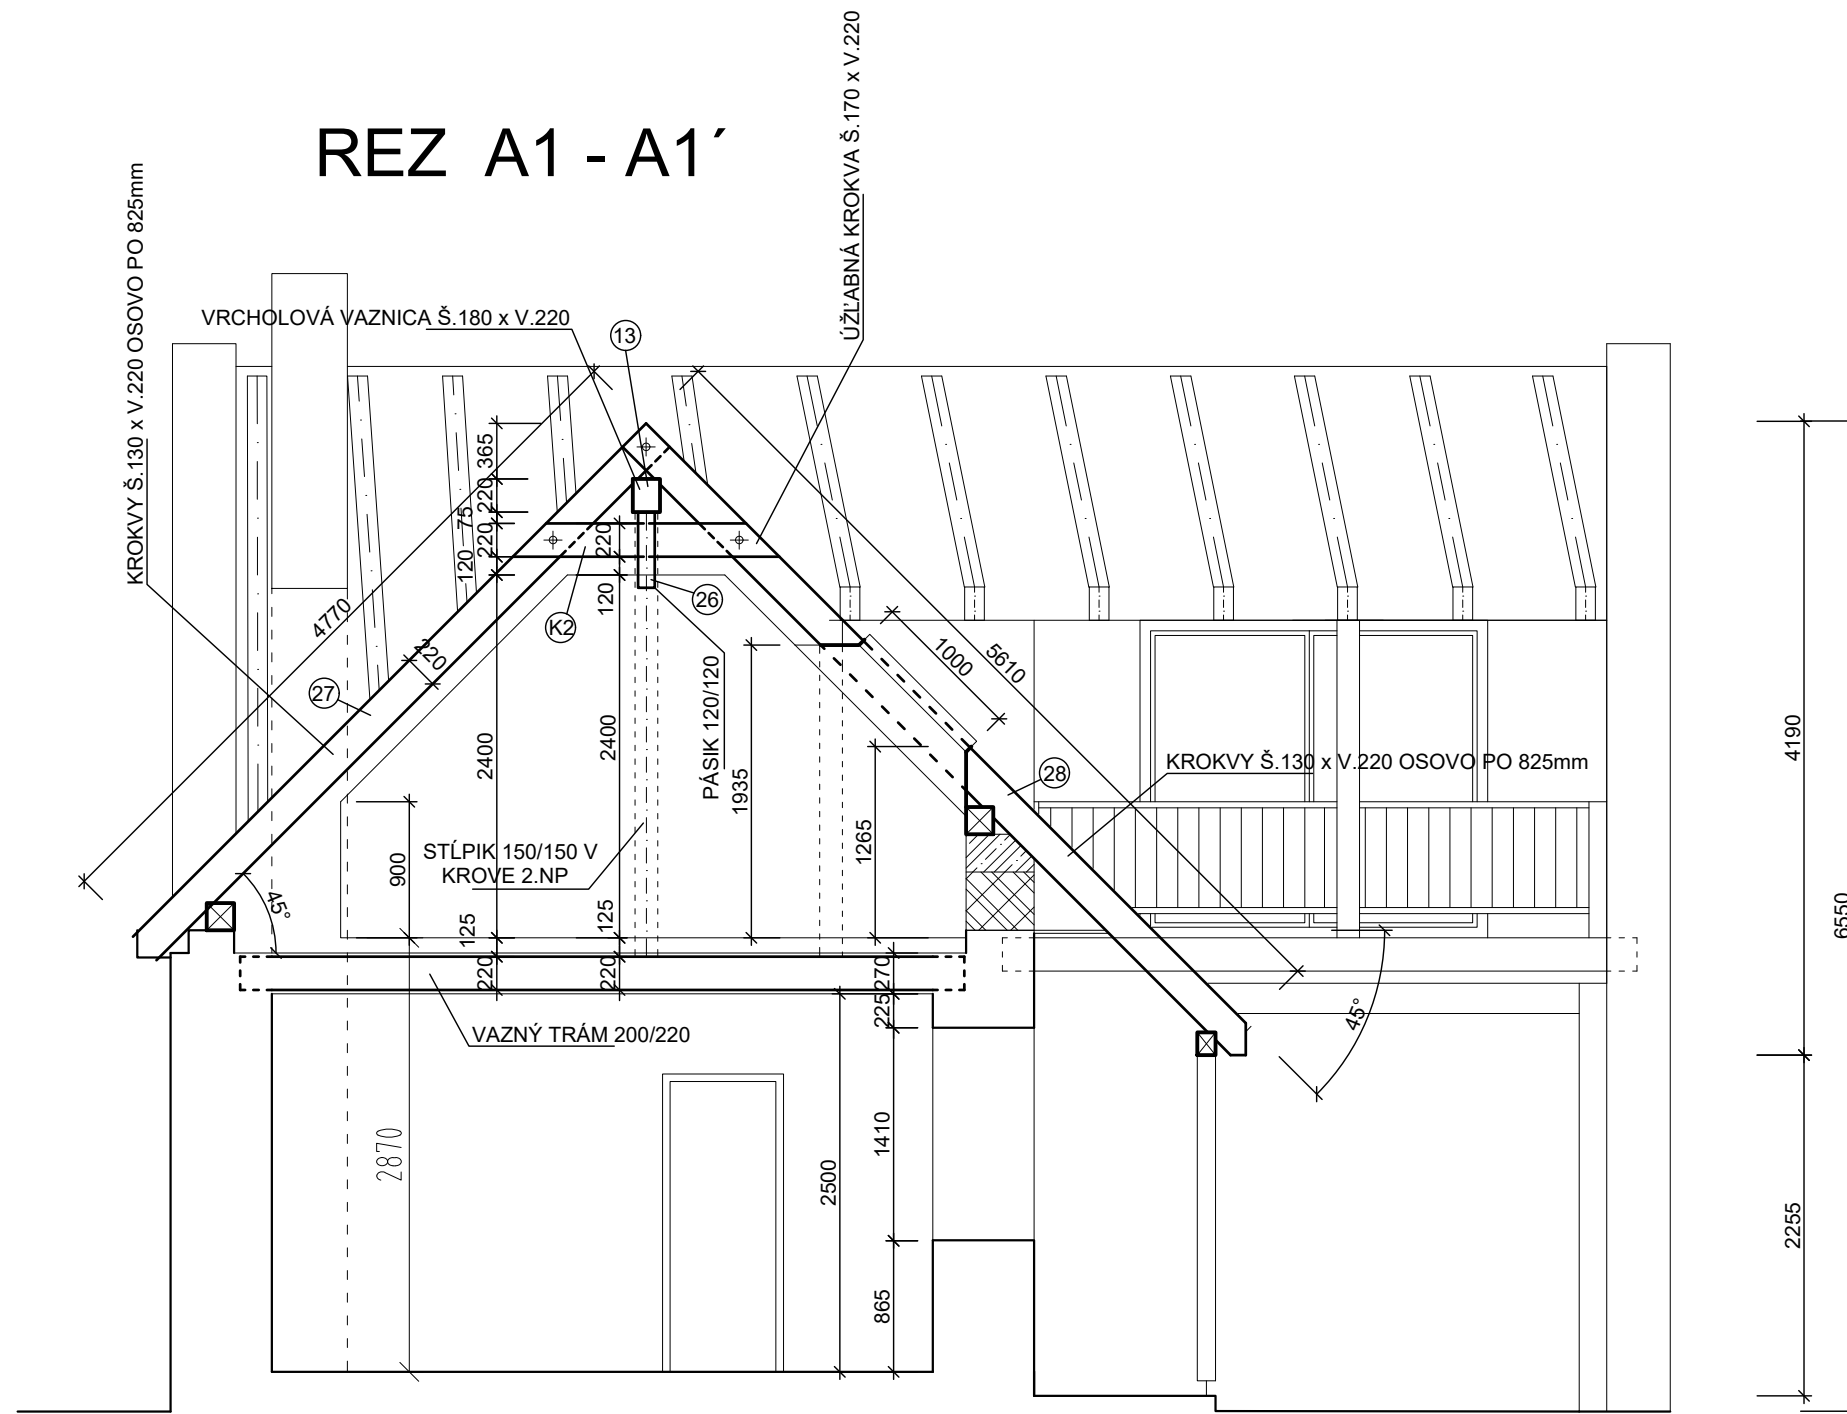

AUTORIZOVANÝ ARCHITEKT 1810 AA	VYPRACOVAL:	Ing. Ivan Mihok	 architt.sk, s.r.o. Komenského 24A 97401 Banská Bystrica www.architt.sk info@architt.sk 0903 622366	
	ZODPOVEDNÝ PROJEKTANT:	Ing. arch. TOMÁŠ TORNYOS		
	INVESTOR:	Jozef Mokry, Š. Baniča 777/8, 971 01, Prievidza		
	STAVBA:	RODINNÝ DOM - REKONŠTRUKCIA	MIERKA:	1:50
	NA PARCELE:	KN-C 187/17	POČET A4:	2xA4
	KAT. ÚZEMIE:	Lubietová, OBEC: Lubietová, OKR.: Banská Bystrica	STUPEŇ:	DSP
	OBJEKT:	SO-01 RODINNÝ DOM - REKONŠTRUKCIA	DÁTUM:	12.03.2021
	DRUH PROJEKTU:	ARCHITEKTONICKO - STAVEBNÉ RIEŠENIE	ZÁK.ČÍSLO:	
	OBSAH VÝKRESU:	NAVROVANÝ STAV	REVÍZIA:	ČÍSLO VÝKRESU:
		REZ A1 - A1'	R0000	4

REZ A2 - A2'

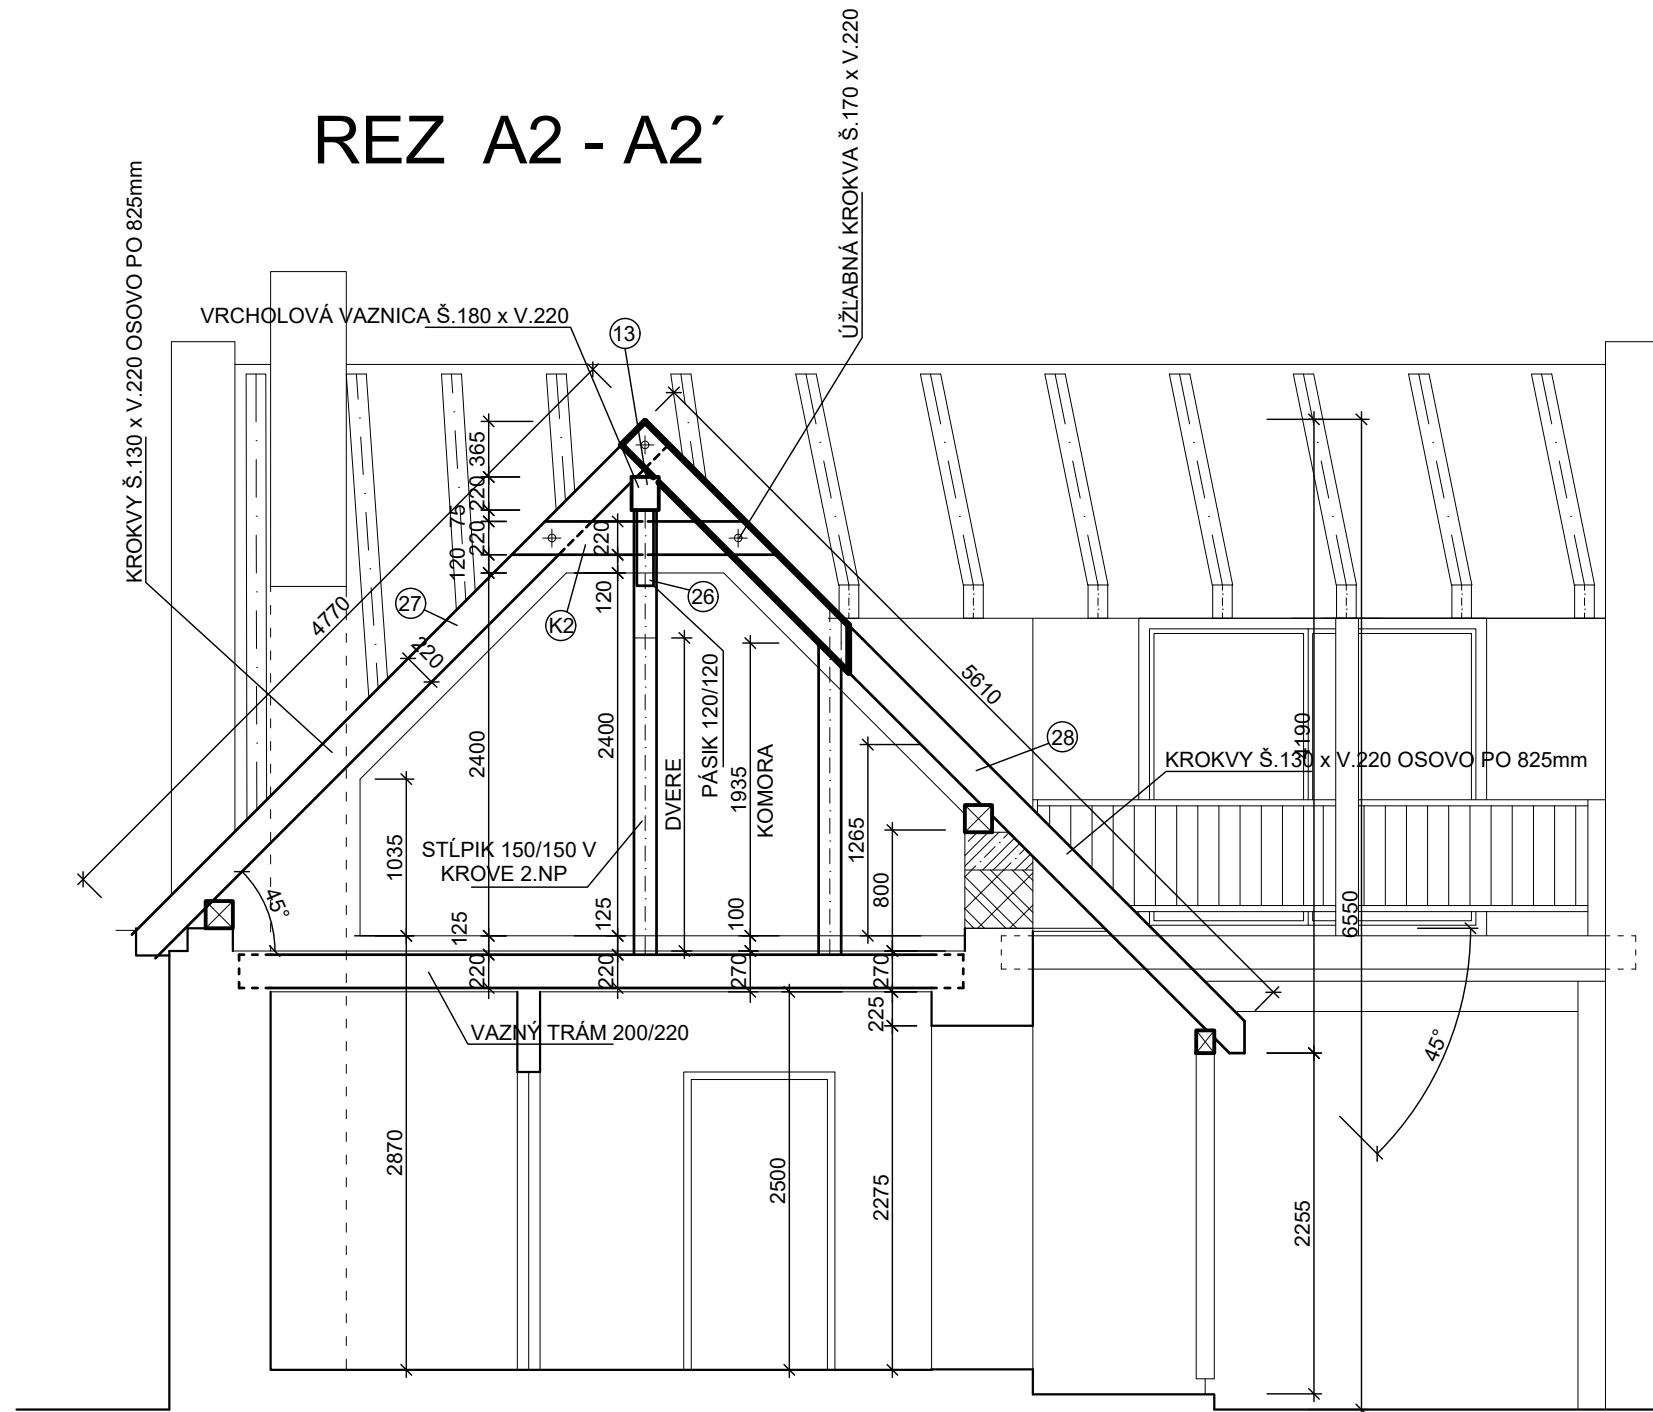


AUTORIZOVANÝ ARCHITEKT 1810 AA	VYPRACOVAL:	Ing. Ivan Mihok	 architt.sk, s.r.o. Komenského 24A 97401 Banská Bystrica www.architt.sk info@architt.sk 0903 622366
	ZODPOVEDNÝ PROJEKTANT:	Ing. arch. TOMÁŠ TORNYOS	
	INVESTOR:	Jozef Mokry, Š. Baniča 777/8, 971 01, Prievidza	
	STAVBA:	RODINNÝ DOM - REKONŠTRUKCIA	
	NA PARCELE:	KN-C 187/17	
	KAT. ÚZEMIE:	Lubietová, OBEC: Lubietová, OKR.: Banská Bystrica	
	OBJEKT:	SO-01 RODINNÝ DOM - REKONŠTRUKCIA	
	DRUH PROJEKTU:	ARCHITEKTONICKO - STAVEBNÉ RIEŠENIE	
	OBSAH VÝKRESU:	NAVRHOVANÝ STAV	
		REZ A2 - A2'	MIERKA: 1:50 POČET A4: 2xA4 STUPEŇ: DSP DÁTUM: 12.03.2021 ZÁK.ČÍSLO: REVÍZIA: ČÍSLO VÝKRESU:
		R0000 5	


REZ B - B'

KROKVY Š.130 x V.220 OSOVO PO 825mm


VRCHOLOVÁ VAZNICA Š.180 x V.220


KROKVY Š.130 x V.220 OSOVO PO 825mm

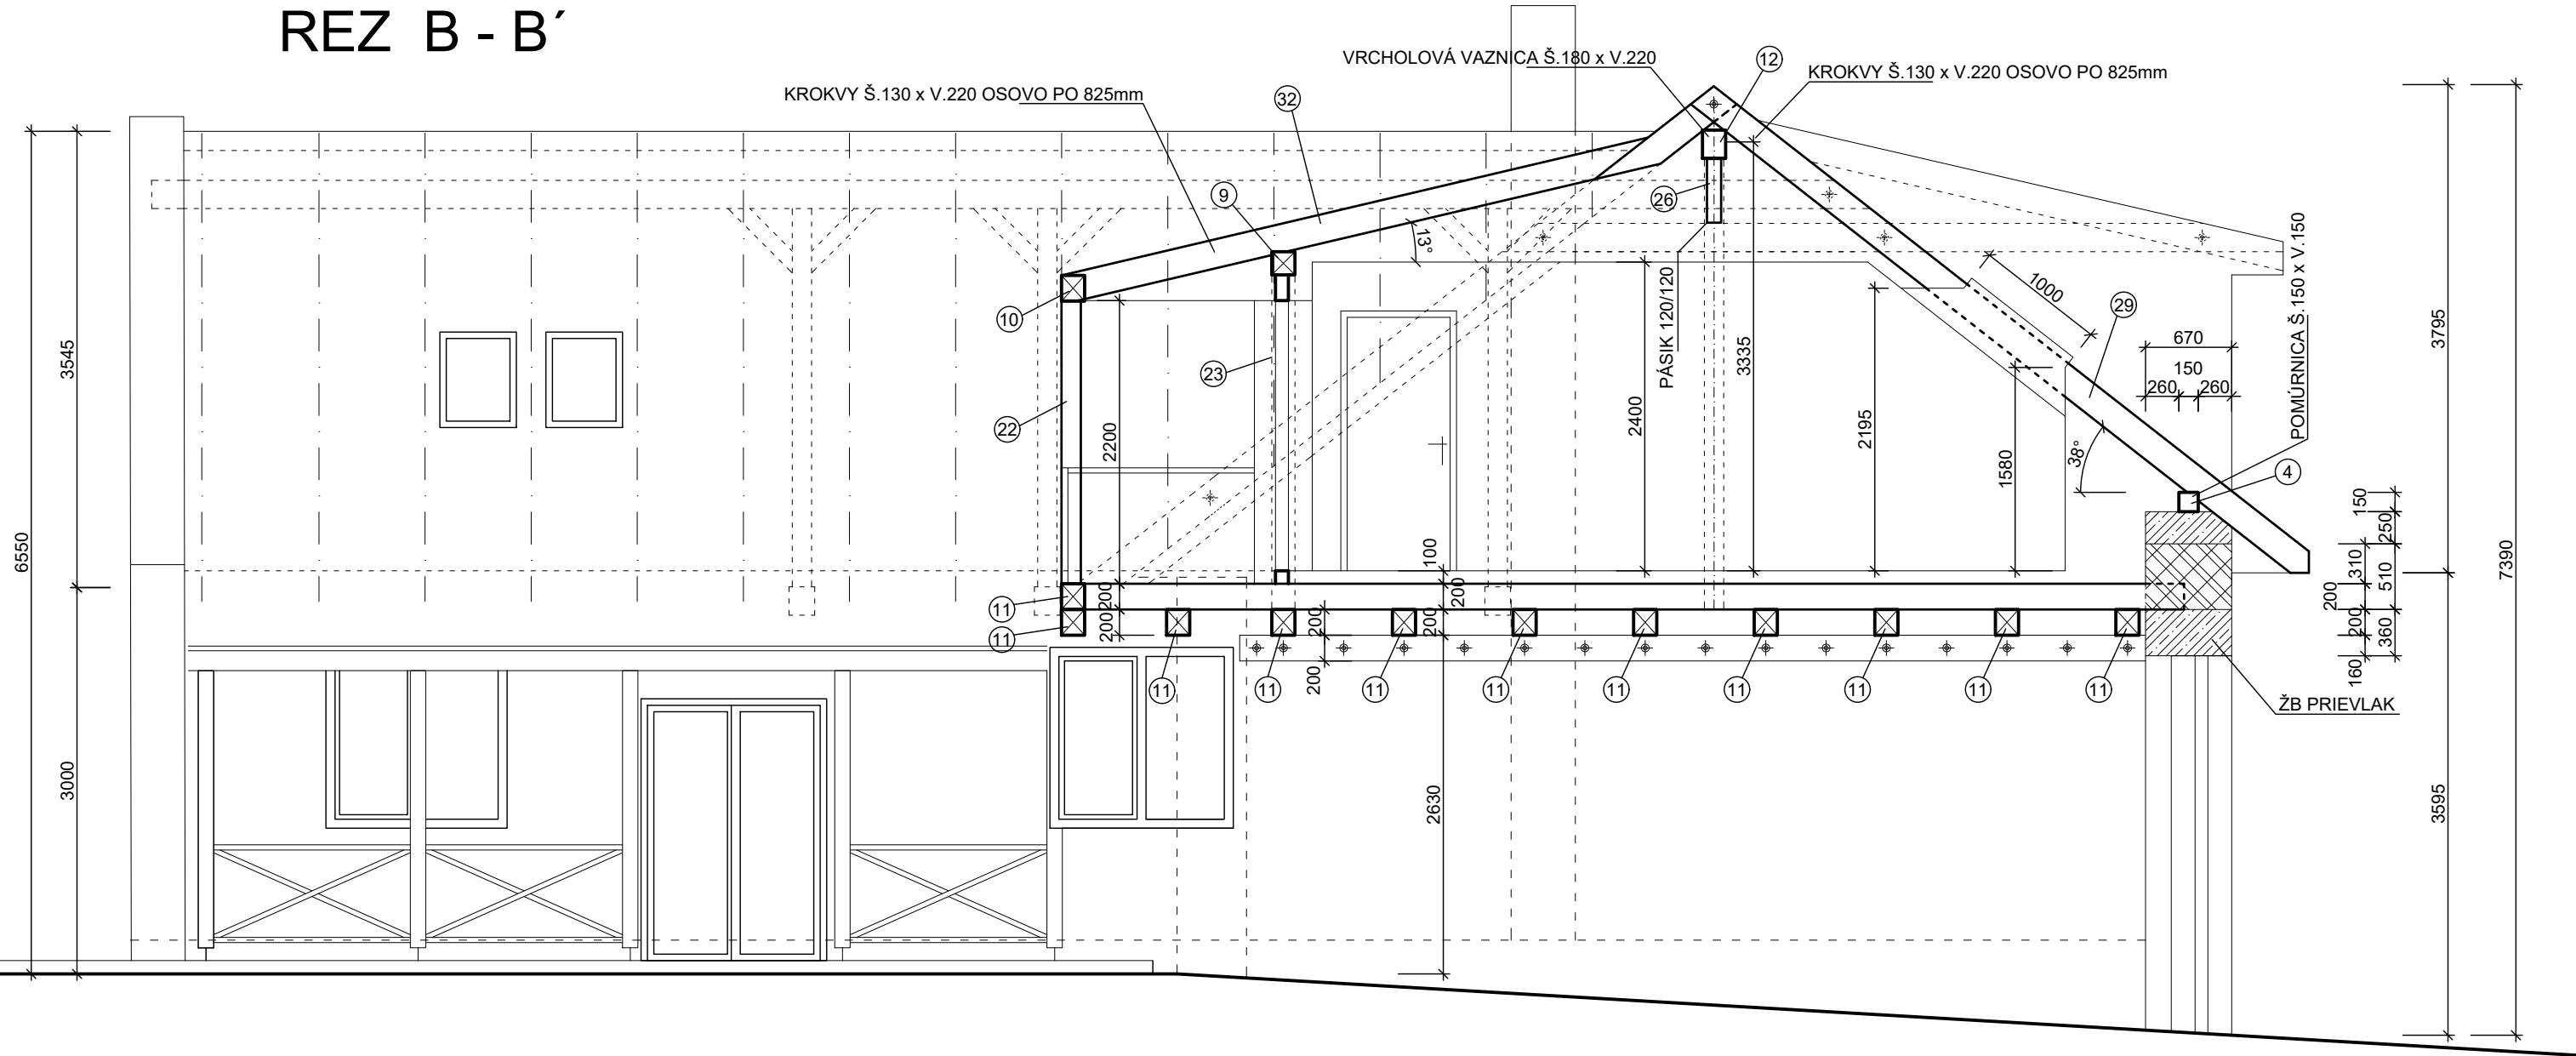


VYPRACOVAL:	Ing. Ivan Mihok	 architt.sk, s.r.o. Komenského 24A 97401 Banská Bystrica www.architt.sk info@architt.sk 0903 622366	
	ZODPOVEDNÝ PROJEKTANT:		Ing. arch. TOMÁŠ TORNYOS
INVESTOR:	Jozef Mokry, Š. Baniča 777/8, 971 01, Prievidza		
STAVBA:	RODINNÝ DOM - REKONŠTRUKCIA	MIERKA:	1:50
NA PARCELE:	KN-C 187/17	POČET A4:	2xA4
KAT. ÚZEMIE:	Lubietová, OBEC: Lubietová, OKR.: Banská Bystrica	STUPEŇ:	DSP
OBJEKT:	SO-01 RODINNÝ DOM - REKONŠTRUKCIA	DÁTUM:	12.03.2021
DRUH PROJEKTU:	ARCHITEKTONICKO - STAVEBNÉ RIEŠENIE	ZÁK.ČÍSLO:	
OBSAH VÝKRESU:	NAVRHOVANÝ STAV	REVÍZIA:	ČÍSLO VÝKRESU:
AUTORIZOVANÝ ARCHITEKT 1810 AA	REZ B - B'	R0000	6

REZ C - C1'

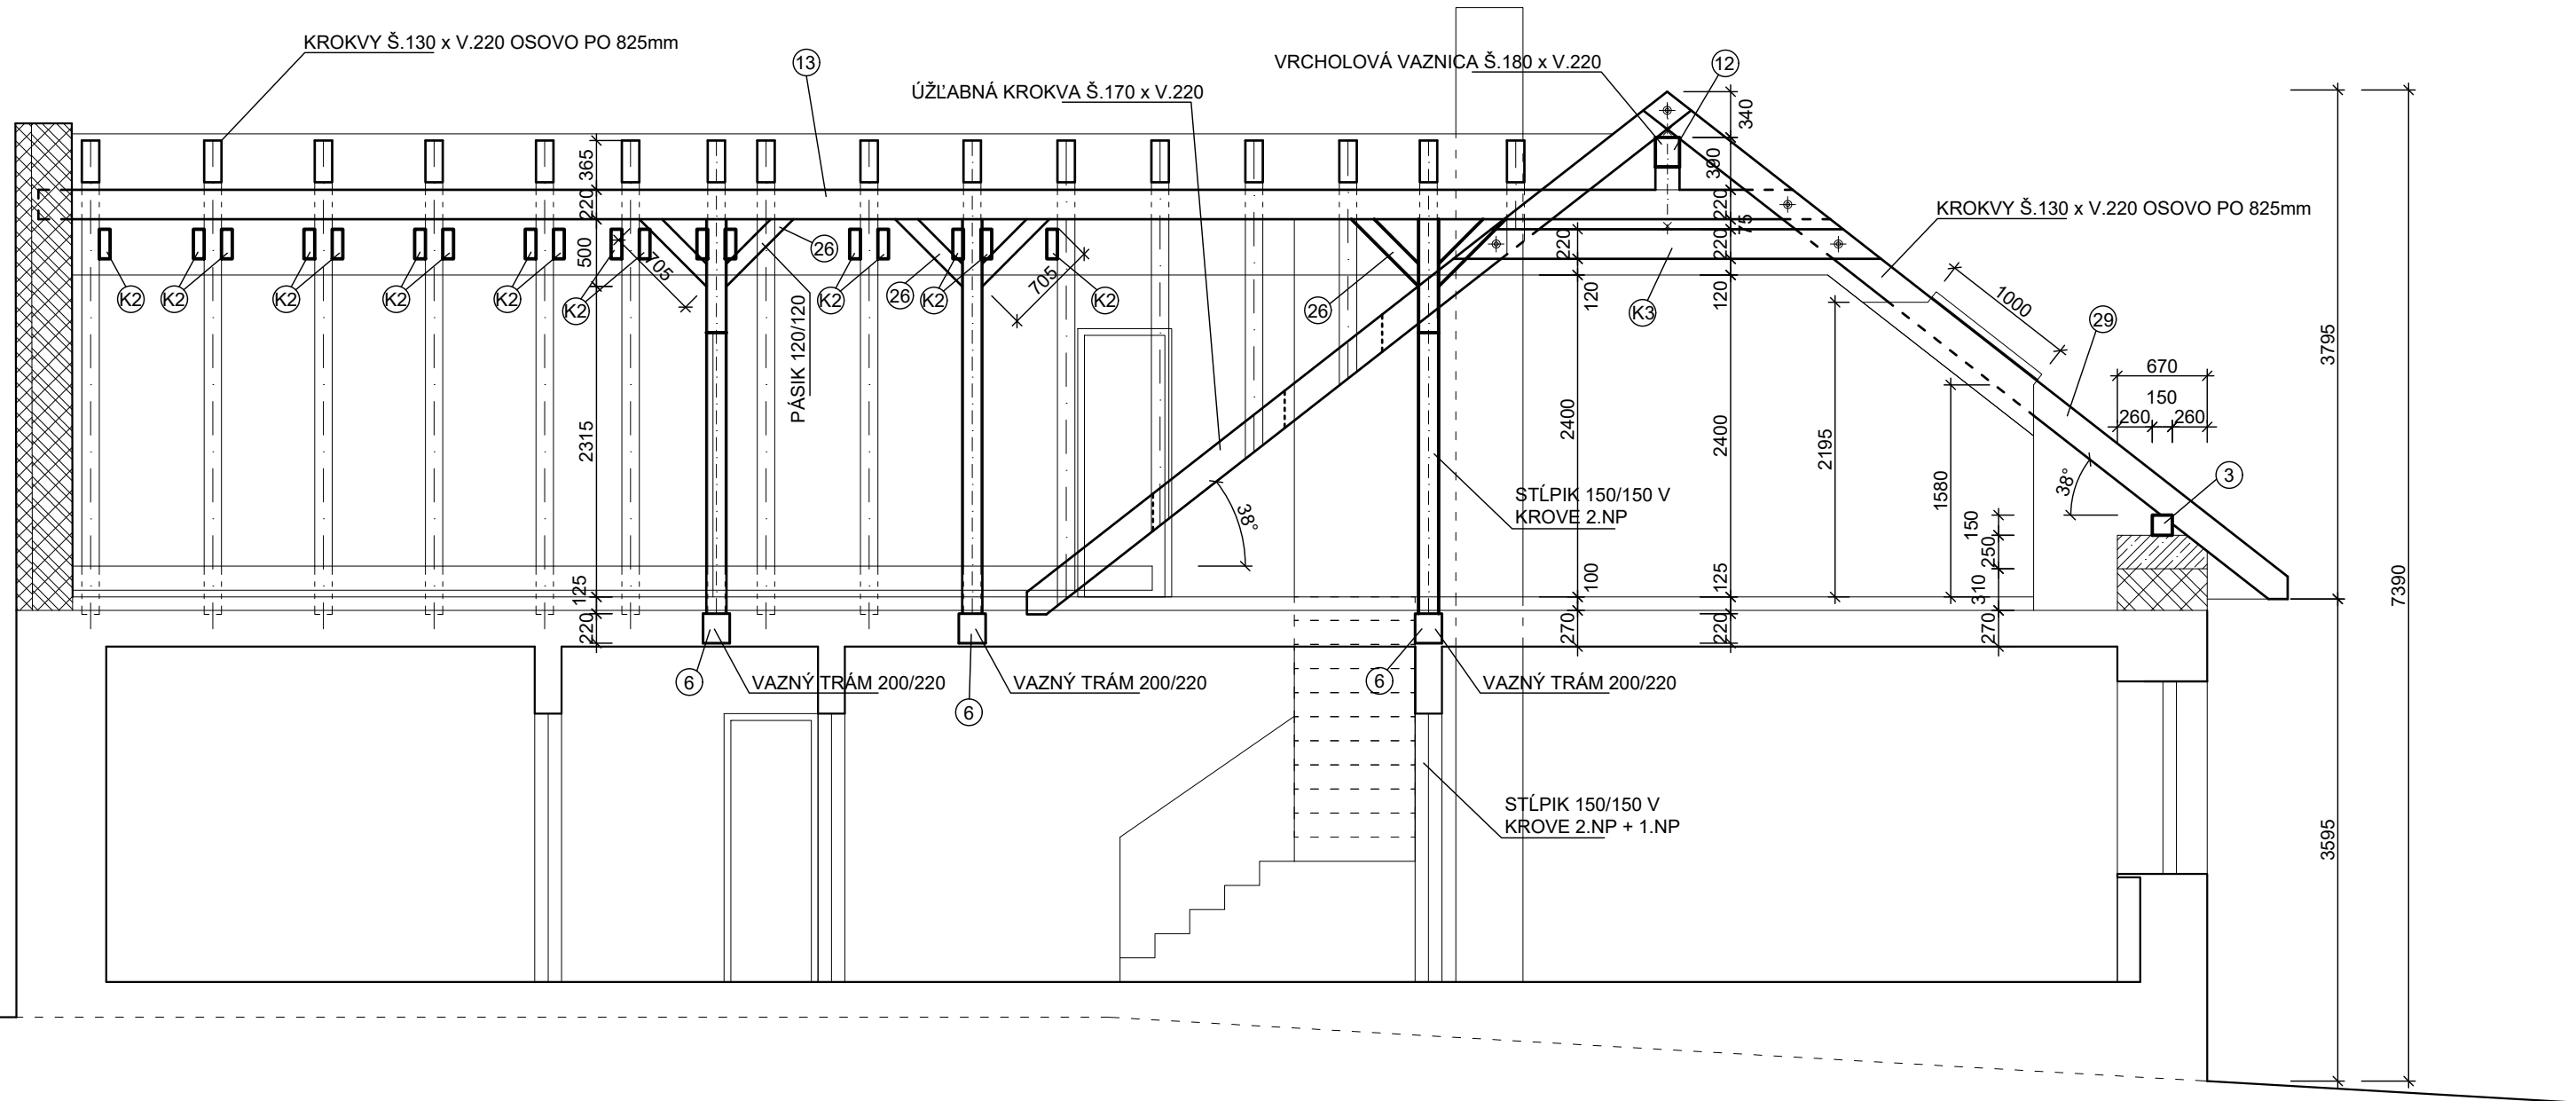

AUTORIZOVANÝ ARCHITEKT 1810 AA	VYPRACOVAL:	Ing. Ivan Mihok	 architt.sk, s.r.o. Komenského 24A 97401 Banská Bystrica www.architt.sk info@architt.sk 0903 622366
	ZODPOVEDNÝ PROJEKTANT:	Ing. arch. TOMÁŠ TORNYOS	
INVESTOR: Jozef Mokry, Š. Baniča 777/8, 971 01, Prievidza			
STAVBA: RODINNÝ DOM - REKONŠTRUKCIA		MIERKA:	1:50
NA PARCELE: KN-C 187/17		POČET A4:	2xA4
KAT. ÚZEMIE: Ľubietová, OBEC: Ľubietová, OKR.: Banská Bystrica		STUPEŇ:	DSP
OBJEKT: SO-01 RODINNÝ DOM - REKONŠTRUKCIA		DÁTUM:	12.03.2021
DRUH PROJEKTU: ARCHITEKTONICKO - STAVEBNÉ RIEŠENIE		ZÁK.ČÍSLO:	
OBSAH VÝKRESU: NAVRHOVANÝ STAV		REVÍZIA:	ČÍSLO VÝKRESU:
REZ C - C1'		R0000	7

REZ C - C2'

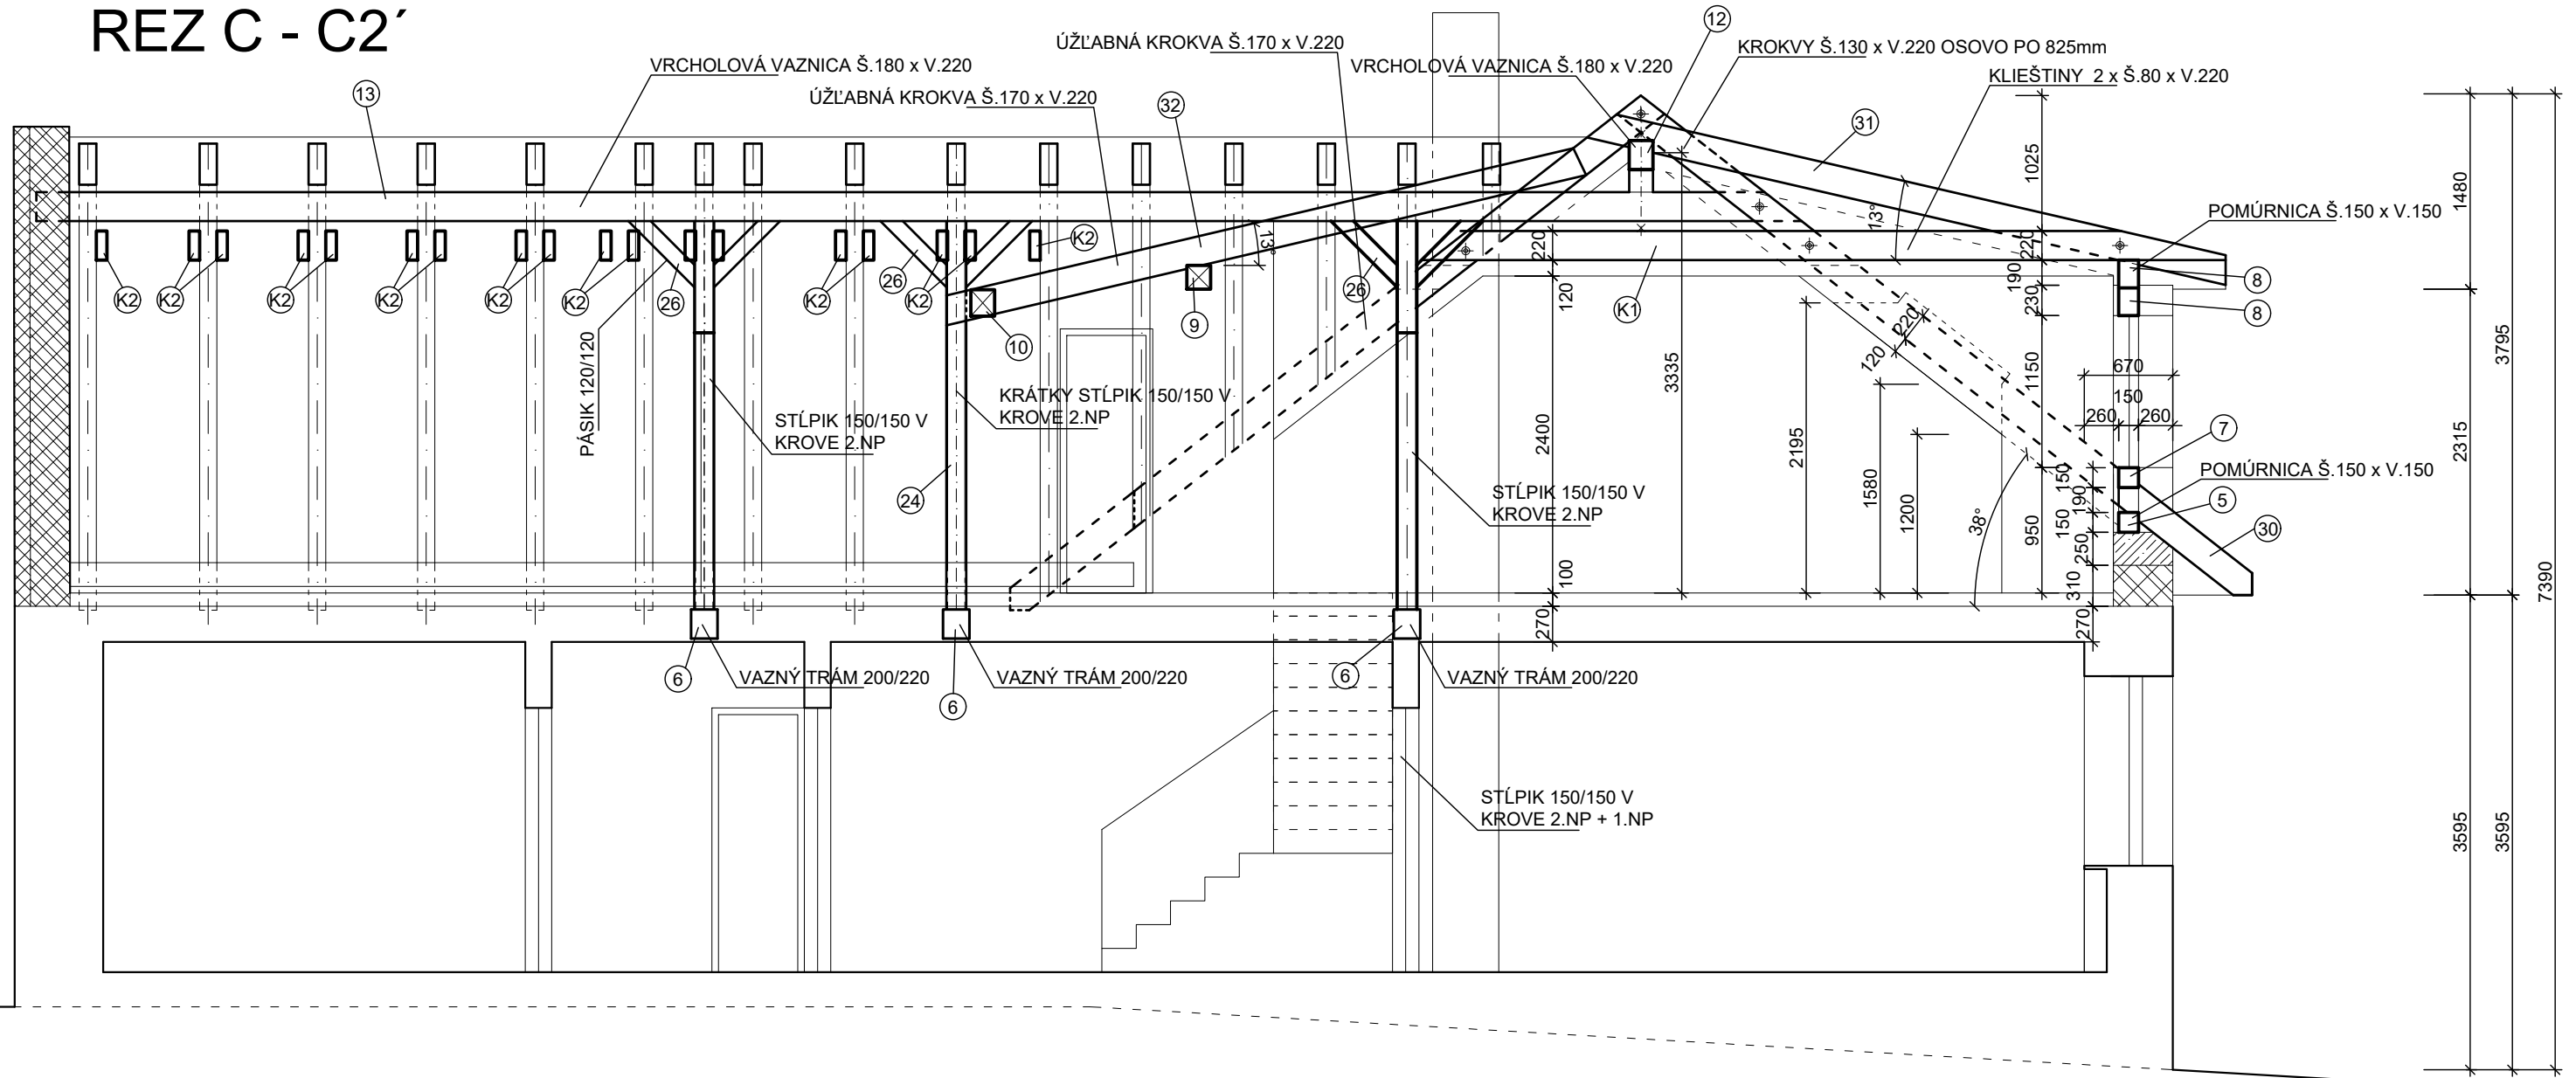

VYPRACOVAL: ZODPOVEDNÝ PROJEKTANT: INVESTOR: Jozef Mokry, Š. Baniča 777/8, 971 01, Prievidza STAVBA: RODINNÝ DOM - REKONŠTRUKCIA NA PARCELE: KN-C 187/17 KAT. ÚZEMIE: Ľubietová, OBEC: Ľubietová, OKR.: Banská Bystrica OBJEKT: SO-01 RODINNÝ DOM - REKONŠTRUKCIA DRUH PROJEKTU: ARCHITEKTONICKO - STAVEBNÉ RIEŠENIE OBSAH VÝKRESU: NAVRHOVANÝ STAV AUTORIZOVANÝ ARCHITEKT 1810 AA	Ing. Ivan Mihok Ing. arch. TOMÁŠ TORNYOS	architt.sk, s.r.o. Komenského 24A 97401 Banská Bystrica www.architt.sk info@architt.sk 0903 622366
	MIERKA: 1:50	
	POČET A4: 2xA4	
	STUPEŇ: DSP	
	DÁTUM: 12.03.2021	
ZÁK.ČÍSLO:	REVÍZIA:	ČÍSLO VÝKRESU:
REZ C - C2'	R0000	8